
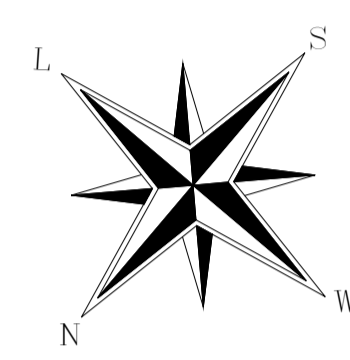


ESCOLA

IGREJA

PSF

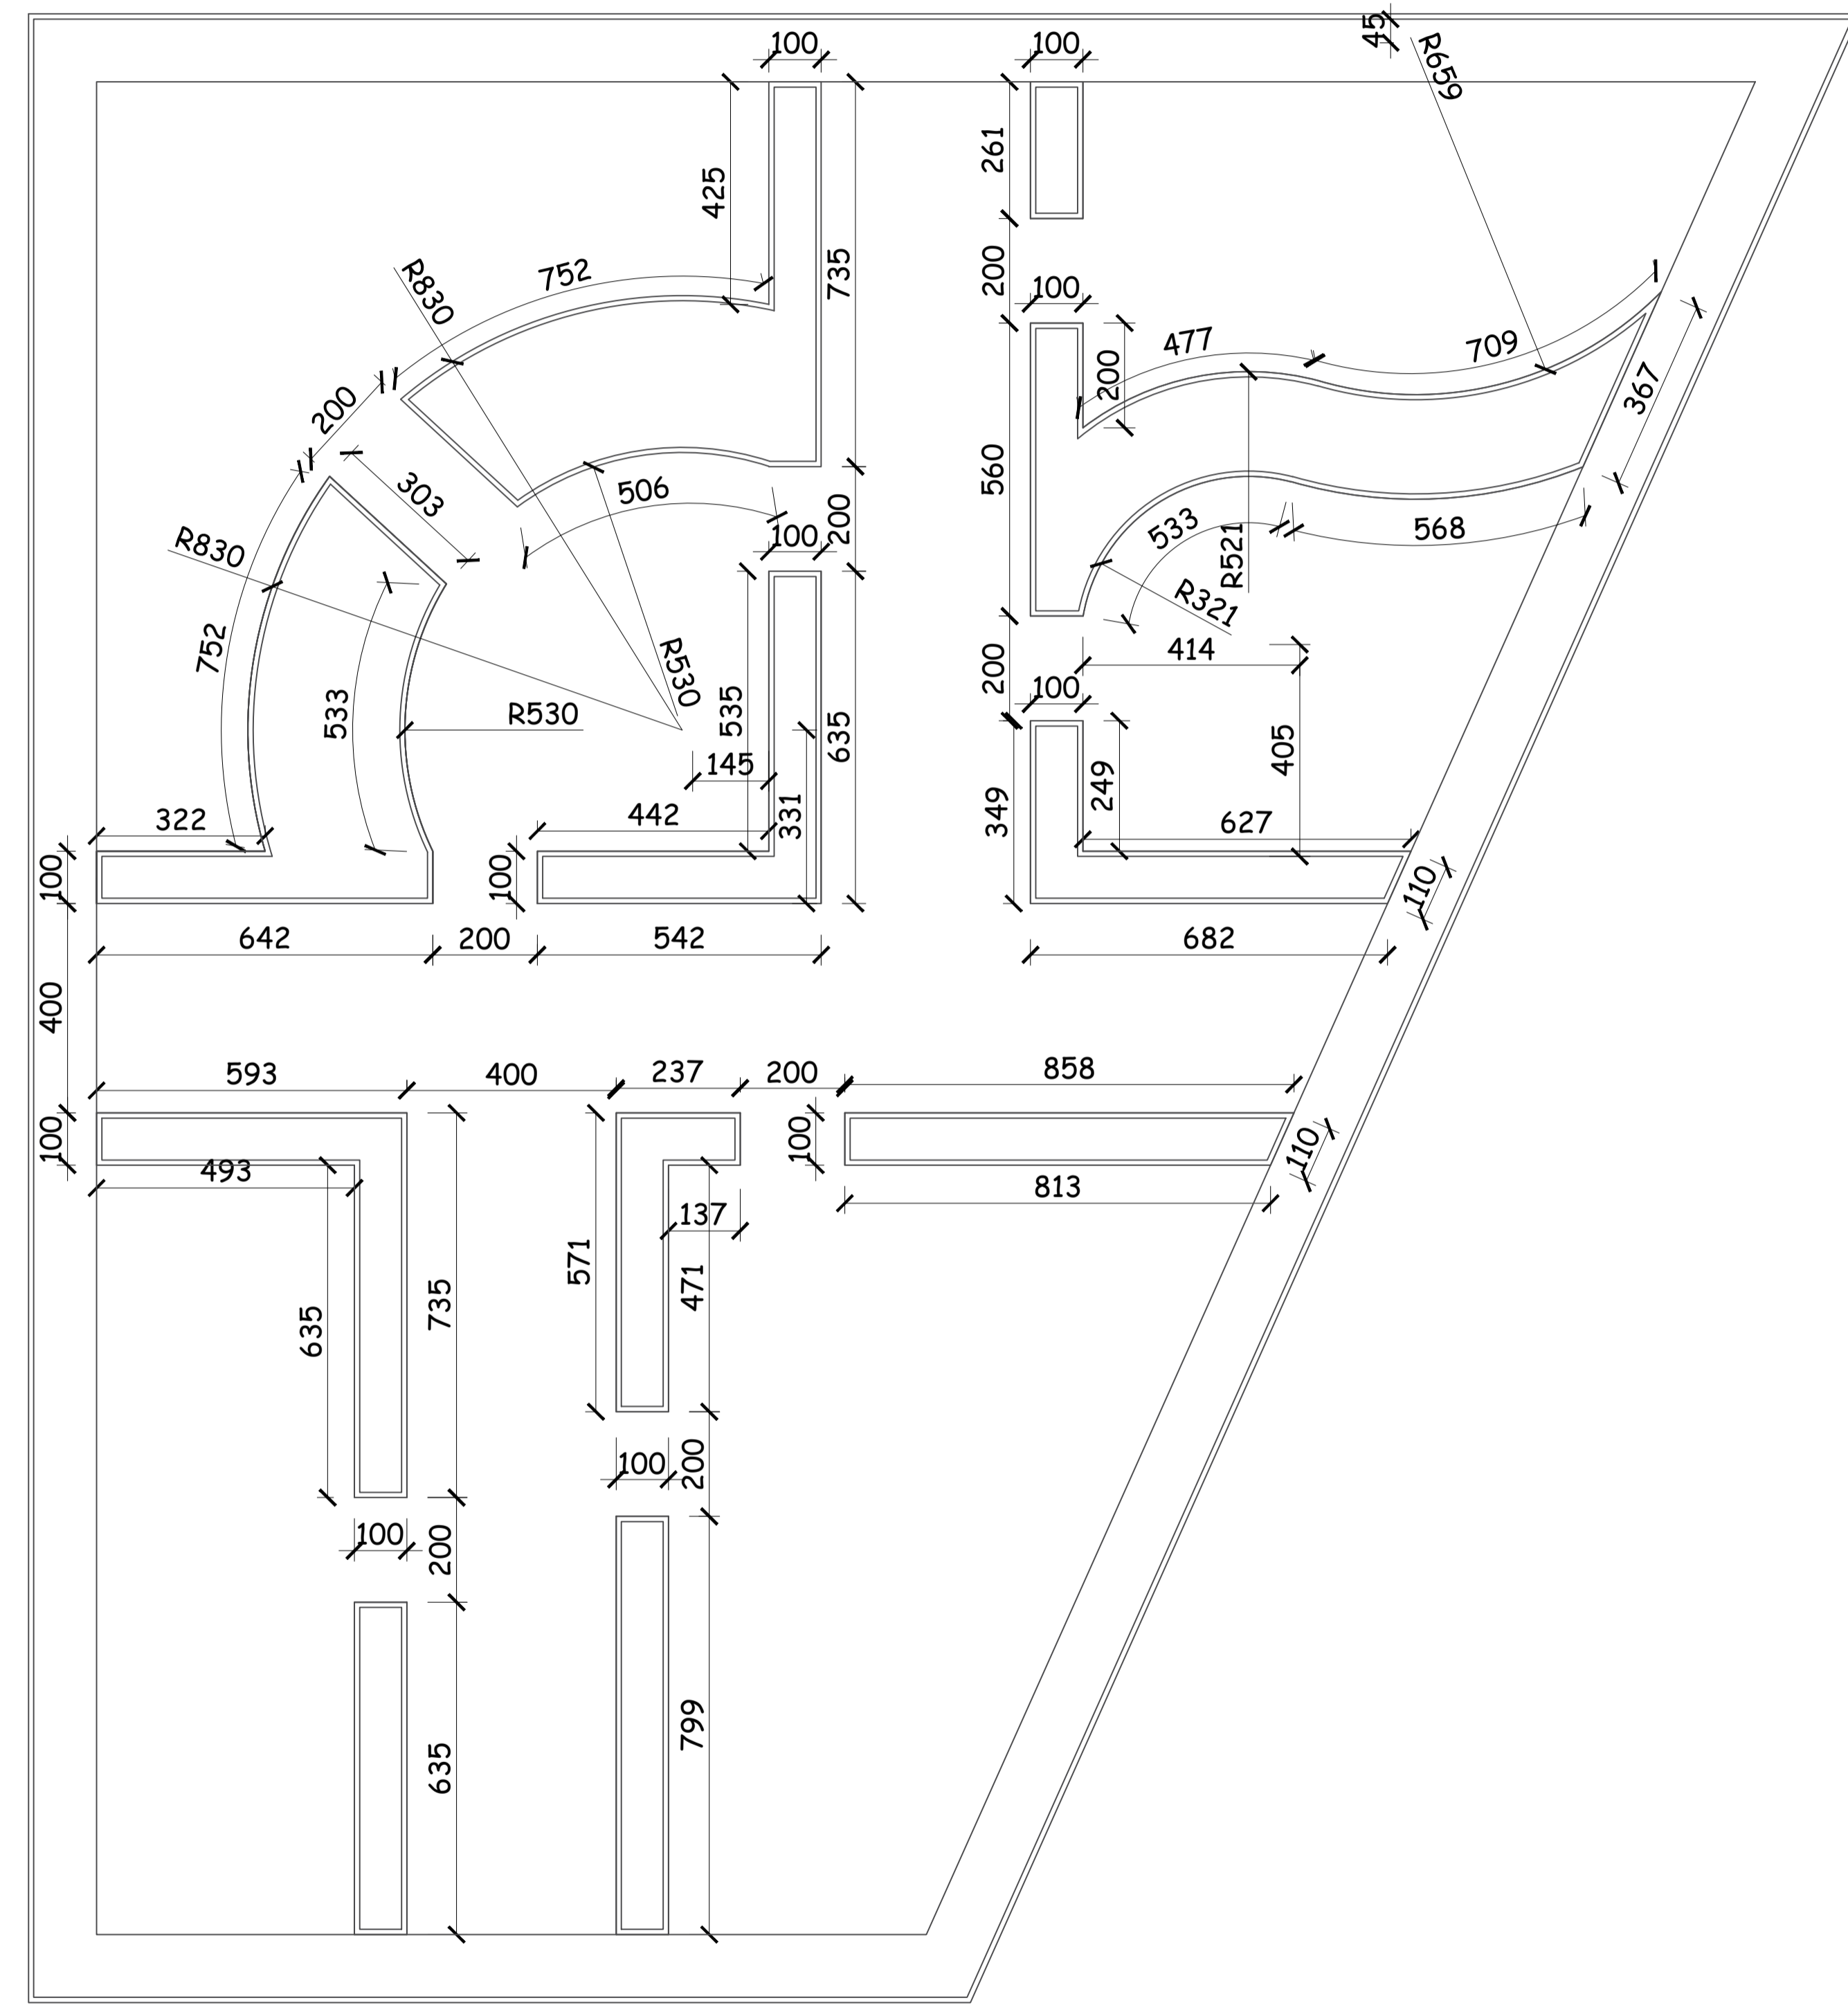

QUADRA

2 PLANTA BAIXA - CANTEIROS

ESCALA 1:150

NOTAS	VERIFICAÇÃO	APROVAÇÃO	CONTRATANTE:		CONTRATADA:		RESPONSÁVEL TÉCNICO:		MUNICÍPIO/ÁREA:		OBRA:	
MEDIDAS EM CENTÍMETROS.			PREFEITURA MUNICIPAL DE LAGOA DOS PATOS/MG		CARVALHO AMARAL ENGENHARIA		THAIS SARAIVA SOUSA ALMEIDA		MUNICÍPIO DE LAGOA DOS PATOS/MG		PROJETO ARQUITETÔNICO CONSTRUÇÃO PRAÇA COMUNIDADE GOIABEIRA PLANTA BAIXA	
			CNPJ Nº: 16.901.381/0001-10 Praça 31 de Março, 111 Centro, Lagoa dos Patos/MG, CEP: 39.960-000		CNPJ Nº: 16.783.066/0001-25 Avenida Mestre Firmino, nº 726, 1º andar, Centro, Montes Dourados/MG, CEP: 39401-074		CREA: MG 244.557/D					
			AGOSTO/2021		AGOSTO/2021		AGOSTO/2021		AGOSTO/2021		AGOSTO/2021	
			DATA: 04/08/2021		REV.: 14/10/2021		ESCALA: INDICADA		PRANCHA:		02/02	
			ARQUIVO: DE-2021.1398-MG.LGP-ARQ-EXE.001=0									