



QUADRO DE ESPECIFICAÇÕES DE PISO		
HACHURA	MATERIAL	DIMENSÕES
	PISO INTERTRAVADO - ESPINHA DE PEIXE COR NATURAL	945,43m²

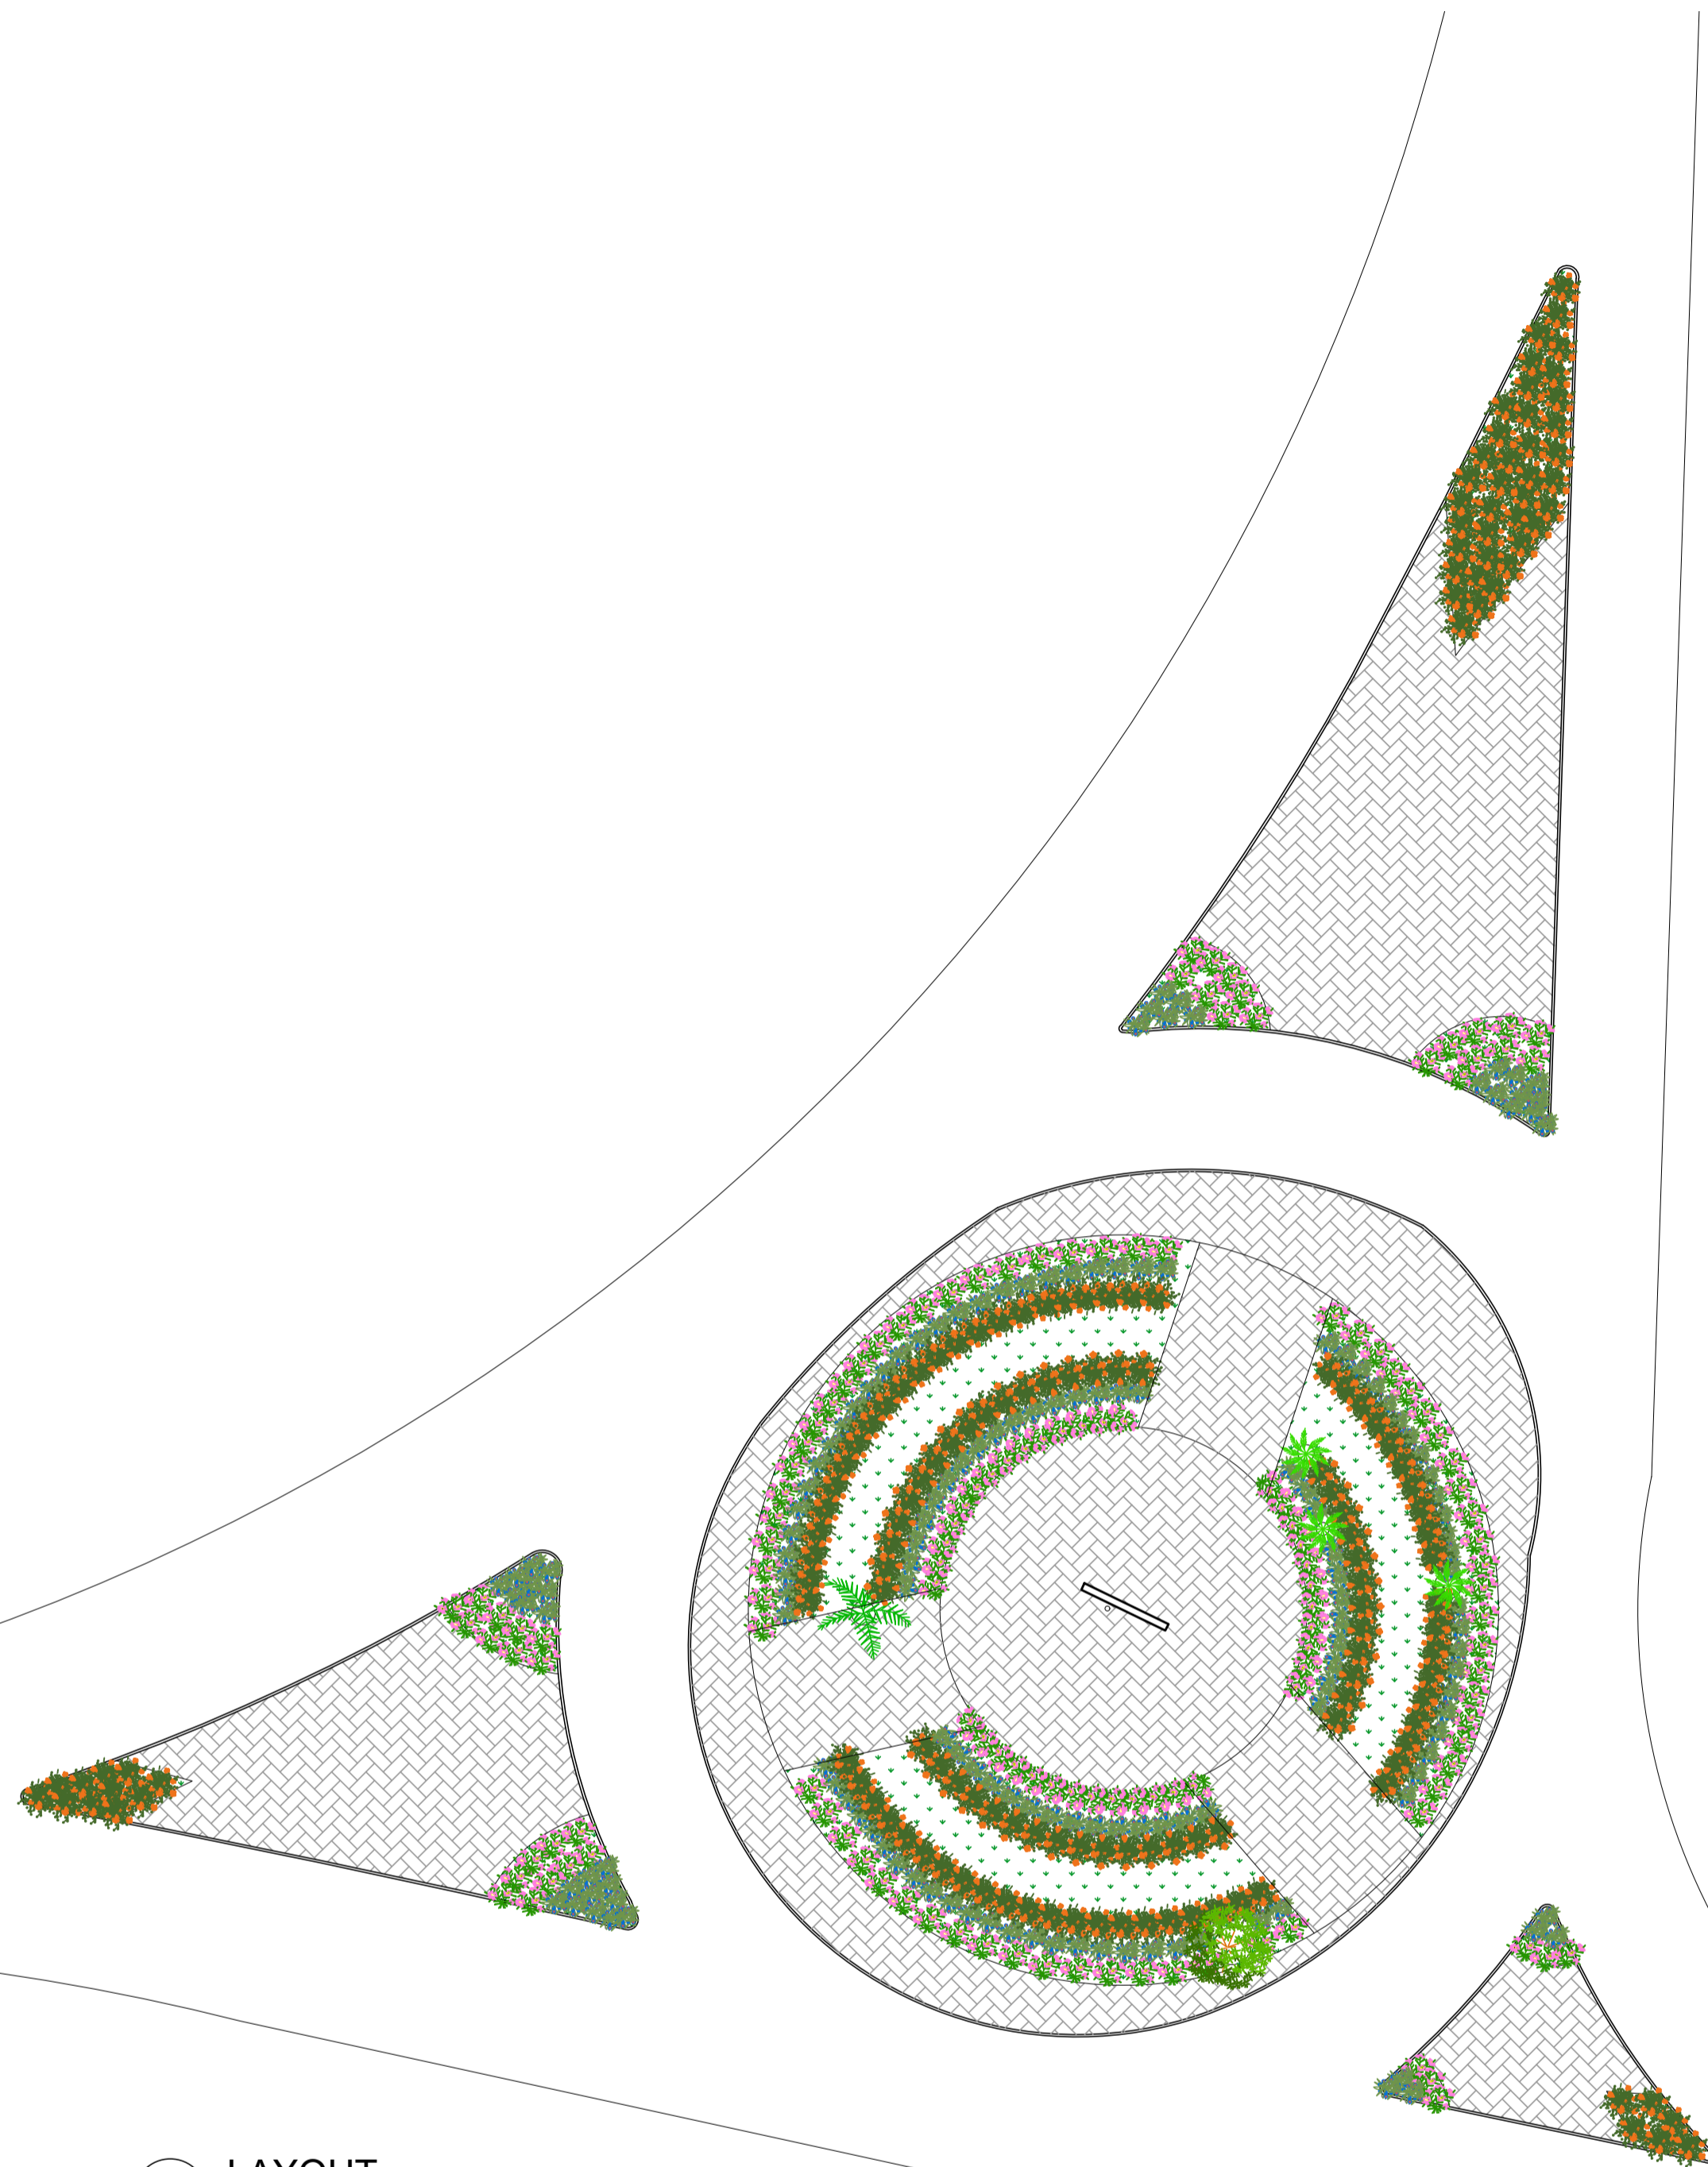

01 LAYOUT
ESCALA 1:250

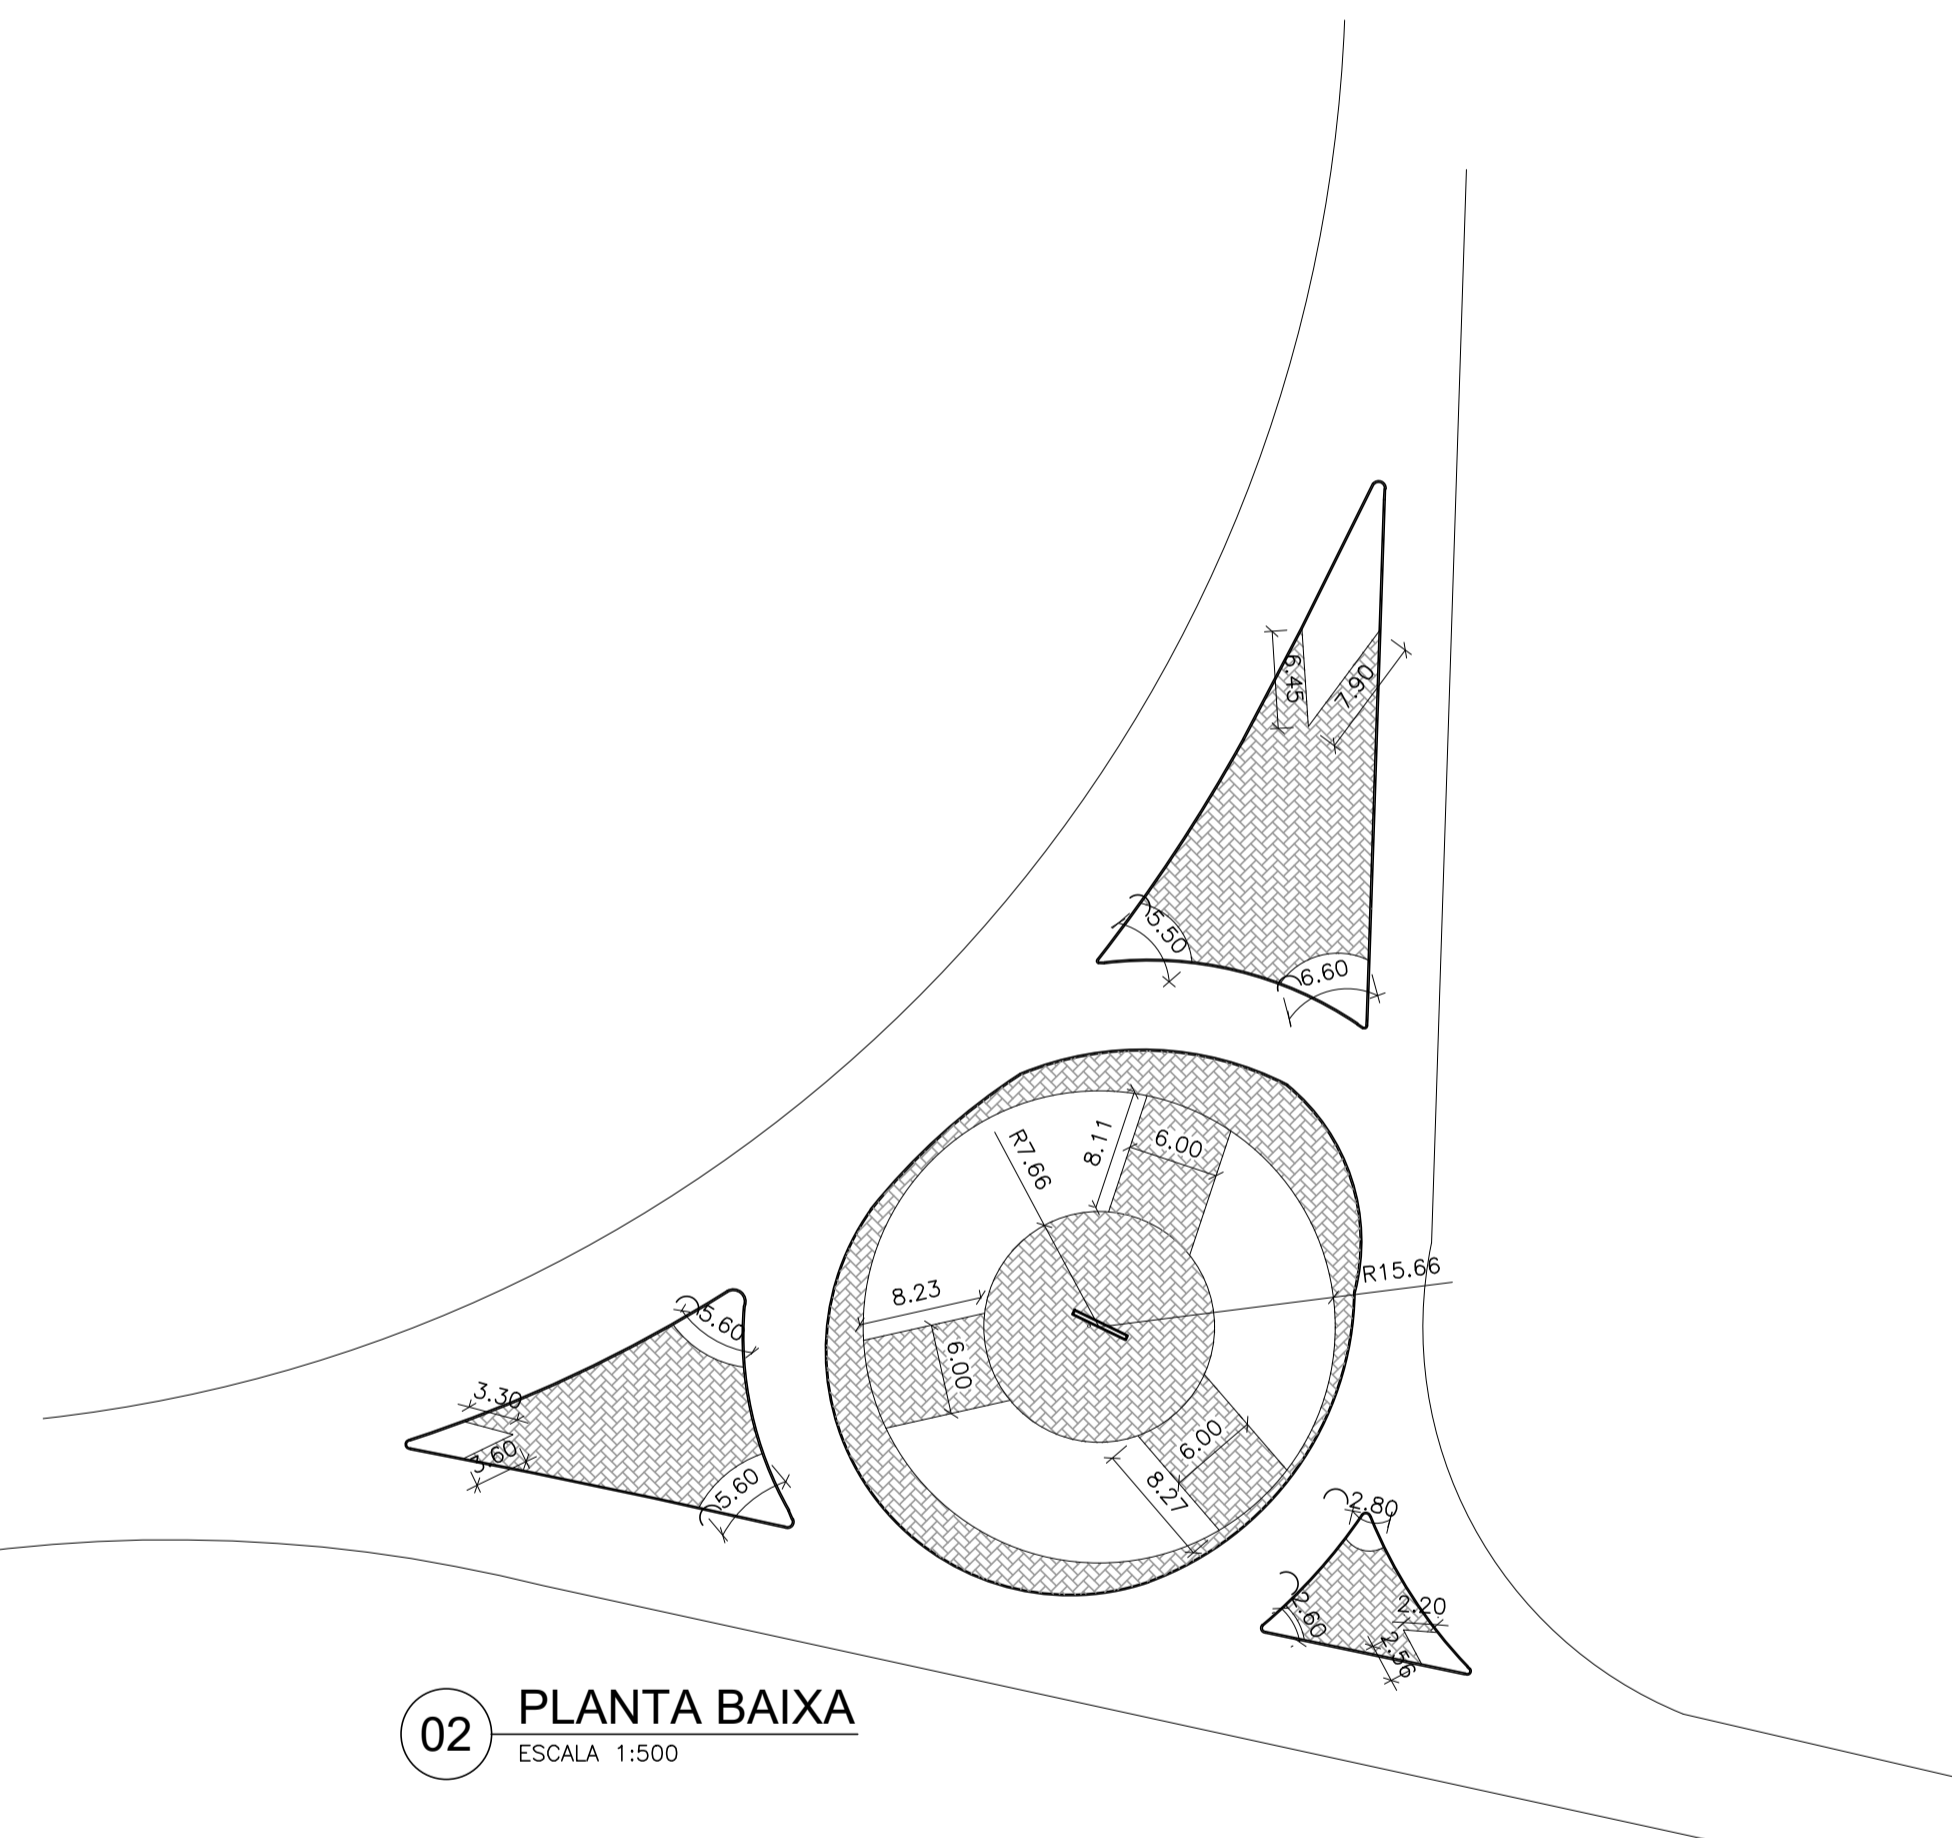

02 PLANTA BAIXA
ESCALA 1:500



NOTAS

LEGENDA

MAPA-CHAVE

ATUALIZAÇÃO

1 - Medidas em metros.

CONTRATADA:	 CARVALHO AMARAL ENGENHARIA CNPJ Nº: 16.783.066/0001-35 Avenida Mestre Firmino, nº 728, 1º andar Centro, Montes Claros/MG, CEP: 38401-074	ÁREA DA EDIFICAÇÃO (m²):	
CONTRATANTE:	 PREFEITURA MUNICIPAL DE LAGOA DOS PATOS/MG CNPJ Nº: 16.901.381/0001-10 Praça 31 de Março, 111 Centro, Lagoa dos Patos/MG, CEP: 38.560-000	MUNICÍPIO/ÁREA:	MUNICÍPIO DE LAGOA DOS PATOS/MG
TÍTULO:	PROJETO ARQUITETÔNICO URBANIZAÇÃO DA ENTRADA LAYOUT E PLANTA BAIXA	RESPONSÁVEL CONTRATANTE:	PREF. MUNICIPAL DE LAGOA DOS PATOS
DATA:	15/12/2021	ENDEREÇO DA OBRA:	LMG-656
ARQUIVO:	DE-2021.1829-MG.LGP-ARQ-EXE.001=0	ESCALA:	INDICADA
		PRANCHA:	01/03

REV.	DESCRIÇÃO	DATA	R.A.G.	F.V.S.S.	F.V.S.S.
0	EMISSÃO INICIAL	14/12/21			