

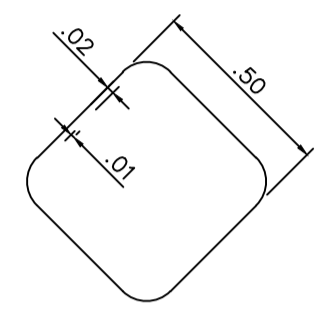



05 DETALHE DE FAIXA DE PEDESTRE
ESCALA 1:75

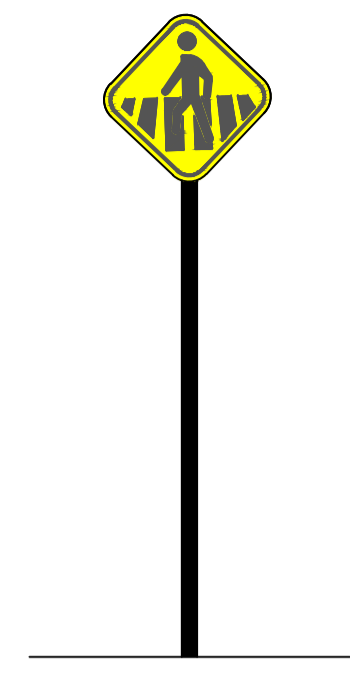


06 PASSAGEM SINALIZADA DE PEDESTRES
ESCALA 1:20

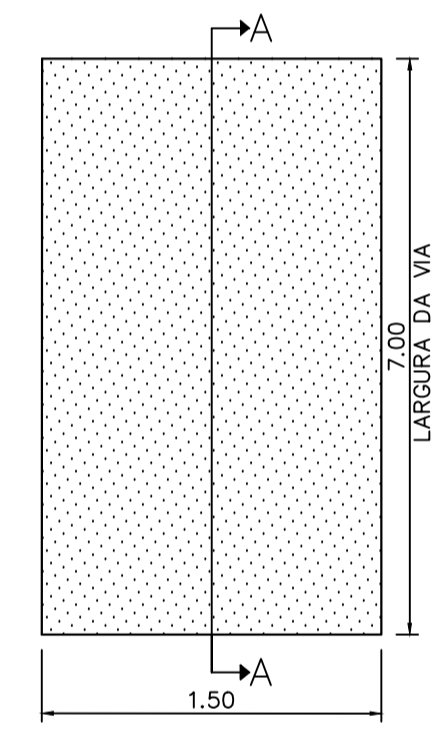


09 PLANTA BAIXA - LOMBADA
ESCALA 1:200

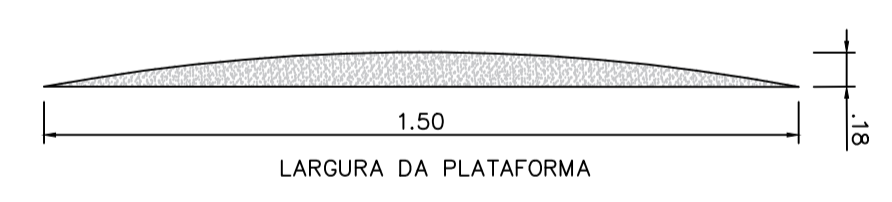


10 CORTE A-A
ESCALA 1:75

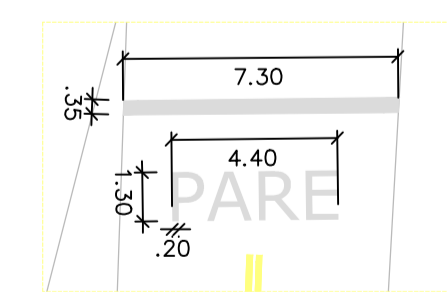

11 PARE
ESCALA 1:200

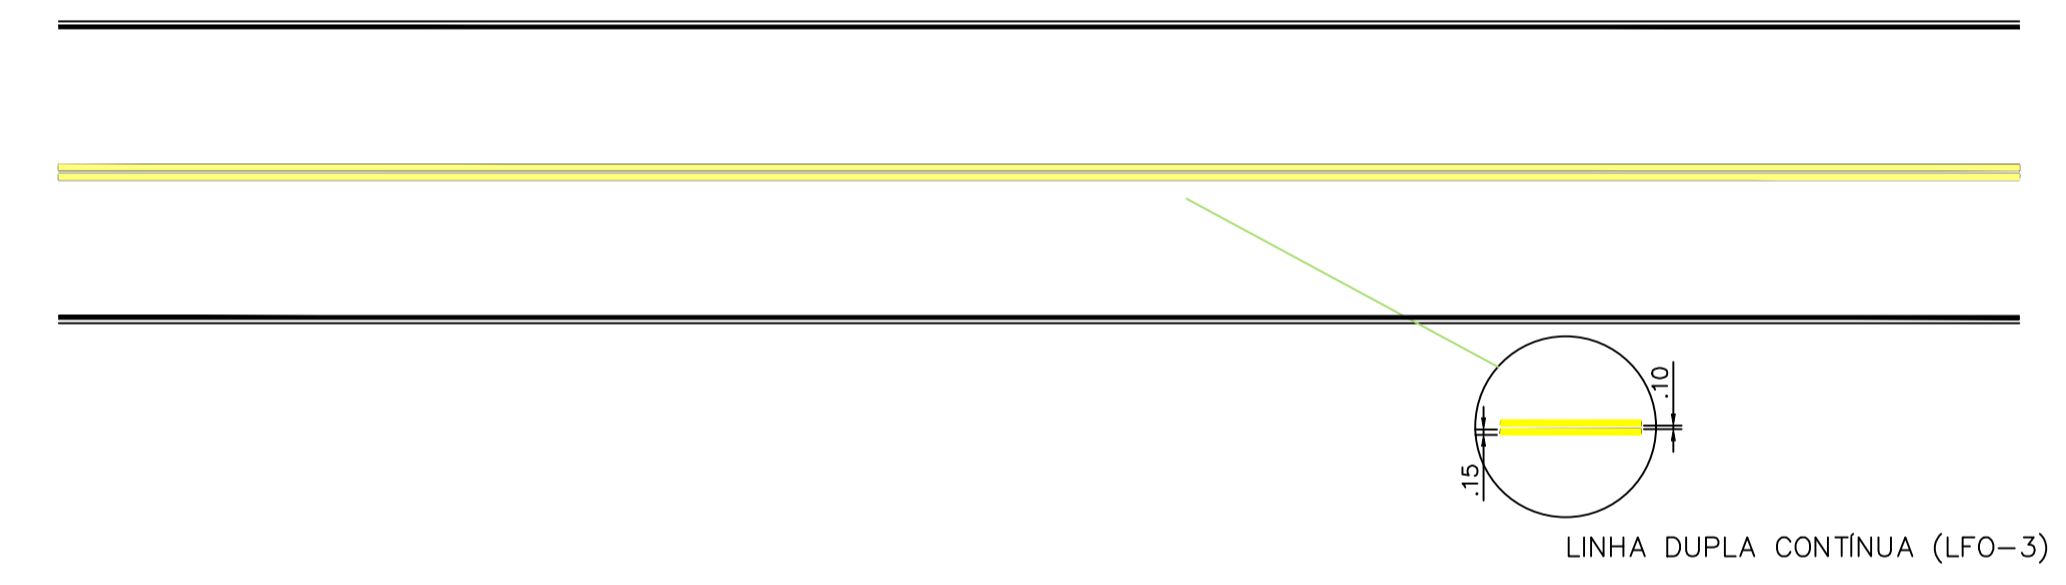

07 LINHAS DE BORDO E LINHA DUPLA CENTRAL
ESCALA 1:200

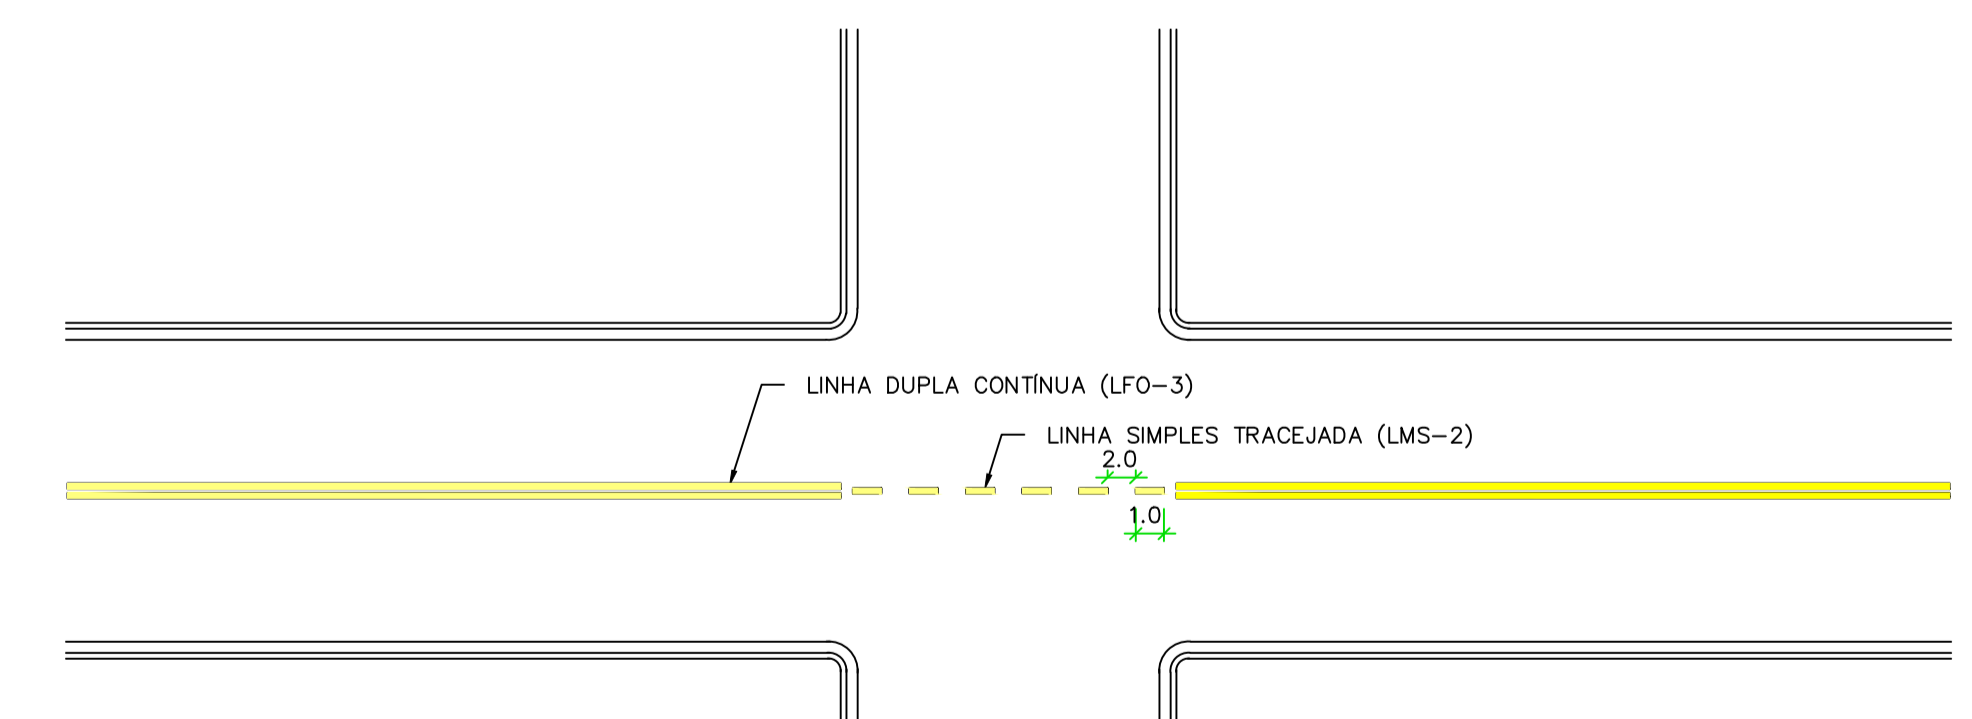

08 DETALHE DOS CRUZAMENTOS
ESCALA 1:200

04 PLANTA DE SINLAZÇÃO
ESCALA 1:1000

NOTAS

LEGENDA

MAPA-CHAVE

VERIFICAÇÃO

APROVAÇÃO

1 - Medidas em centímetros

<p>CONTRATANTE: PREFEITURA MUNICIPAL DE LAGOA DOS PATOS/MG CNPJ Nº: 16.901.381/0001-10 Praça 31 de Março, 111 Centro, Lagoa dos Patos/MG, CEP: 39.360-000</p> <p>CONTRATADA: CARVALHO AMARAL ENGENHARIA CNPJ Nº: 16.783.066/0001-35 Avenida Mestre Firmino, nº 725, 1º andar, Centro, Montes Claros/MG, CEP: 38401-074</p>	<p>OBRA: PROJETO ARQUITETÔNICO RECAPEAMENTO ASFÁLTICO EM PMF PLANTA DE SINLAZÇÃO E DETELHES</p>
<p>RESPONSÁVEL TÉCNICO: THAIS SARAIVA SOUSA ALMEIDA MUNICÍPIO/ÁREA: MUNICÍPIO DE LAGOA DOS PATOS / MG</p>	<p>CREA: MG 244.557/D</p>
<p>VERIF.: CREA: APROV.: CREA:</p>	<p>ENDEREÇO DA OBRA: DIVERSAS RUAS EM LAGOA DOS PATOS/MG DATA: 26/01/2022 ESCALA: 1:2000 ARQUIVO: DE-2021.1401-MG.LGP-ARQ-EXE.001=0</p>
	<p>PRANCHA: 02/02</p>