



07 LAYOUT
ESCALA 1:250

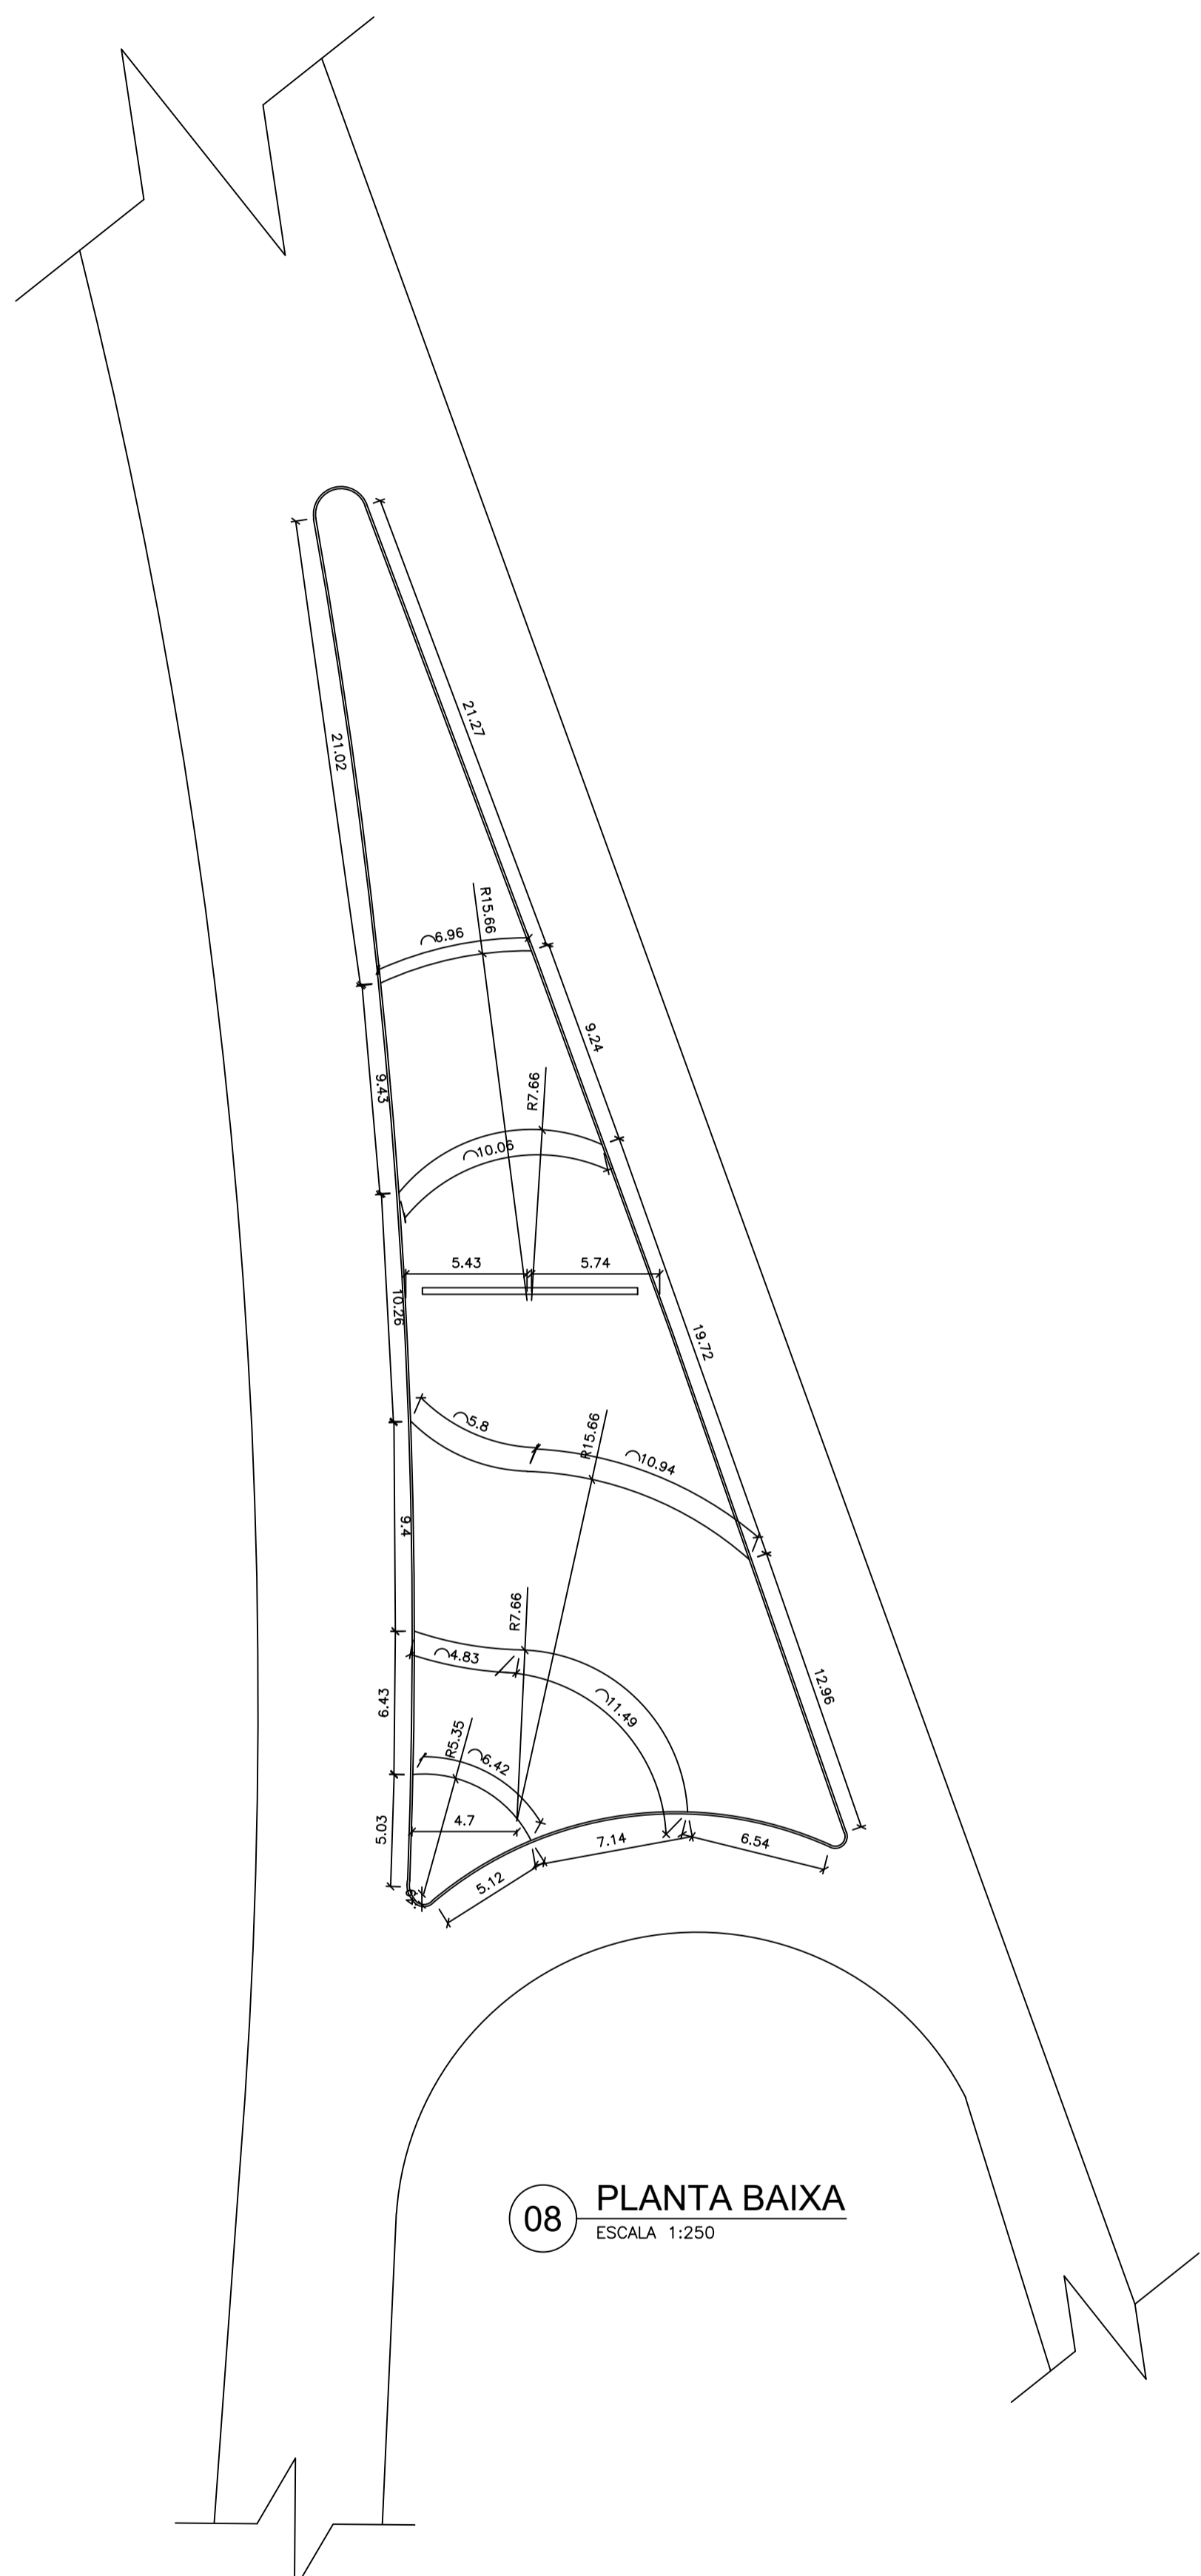

08 PLANTA BAIXA
ESCALA 1:250

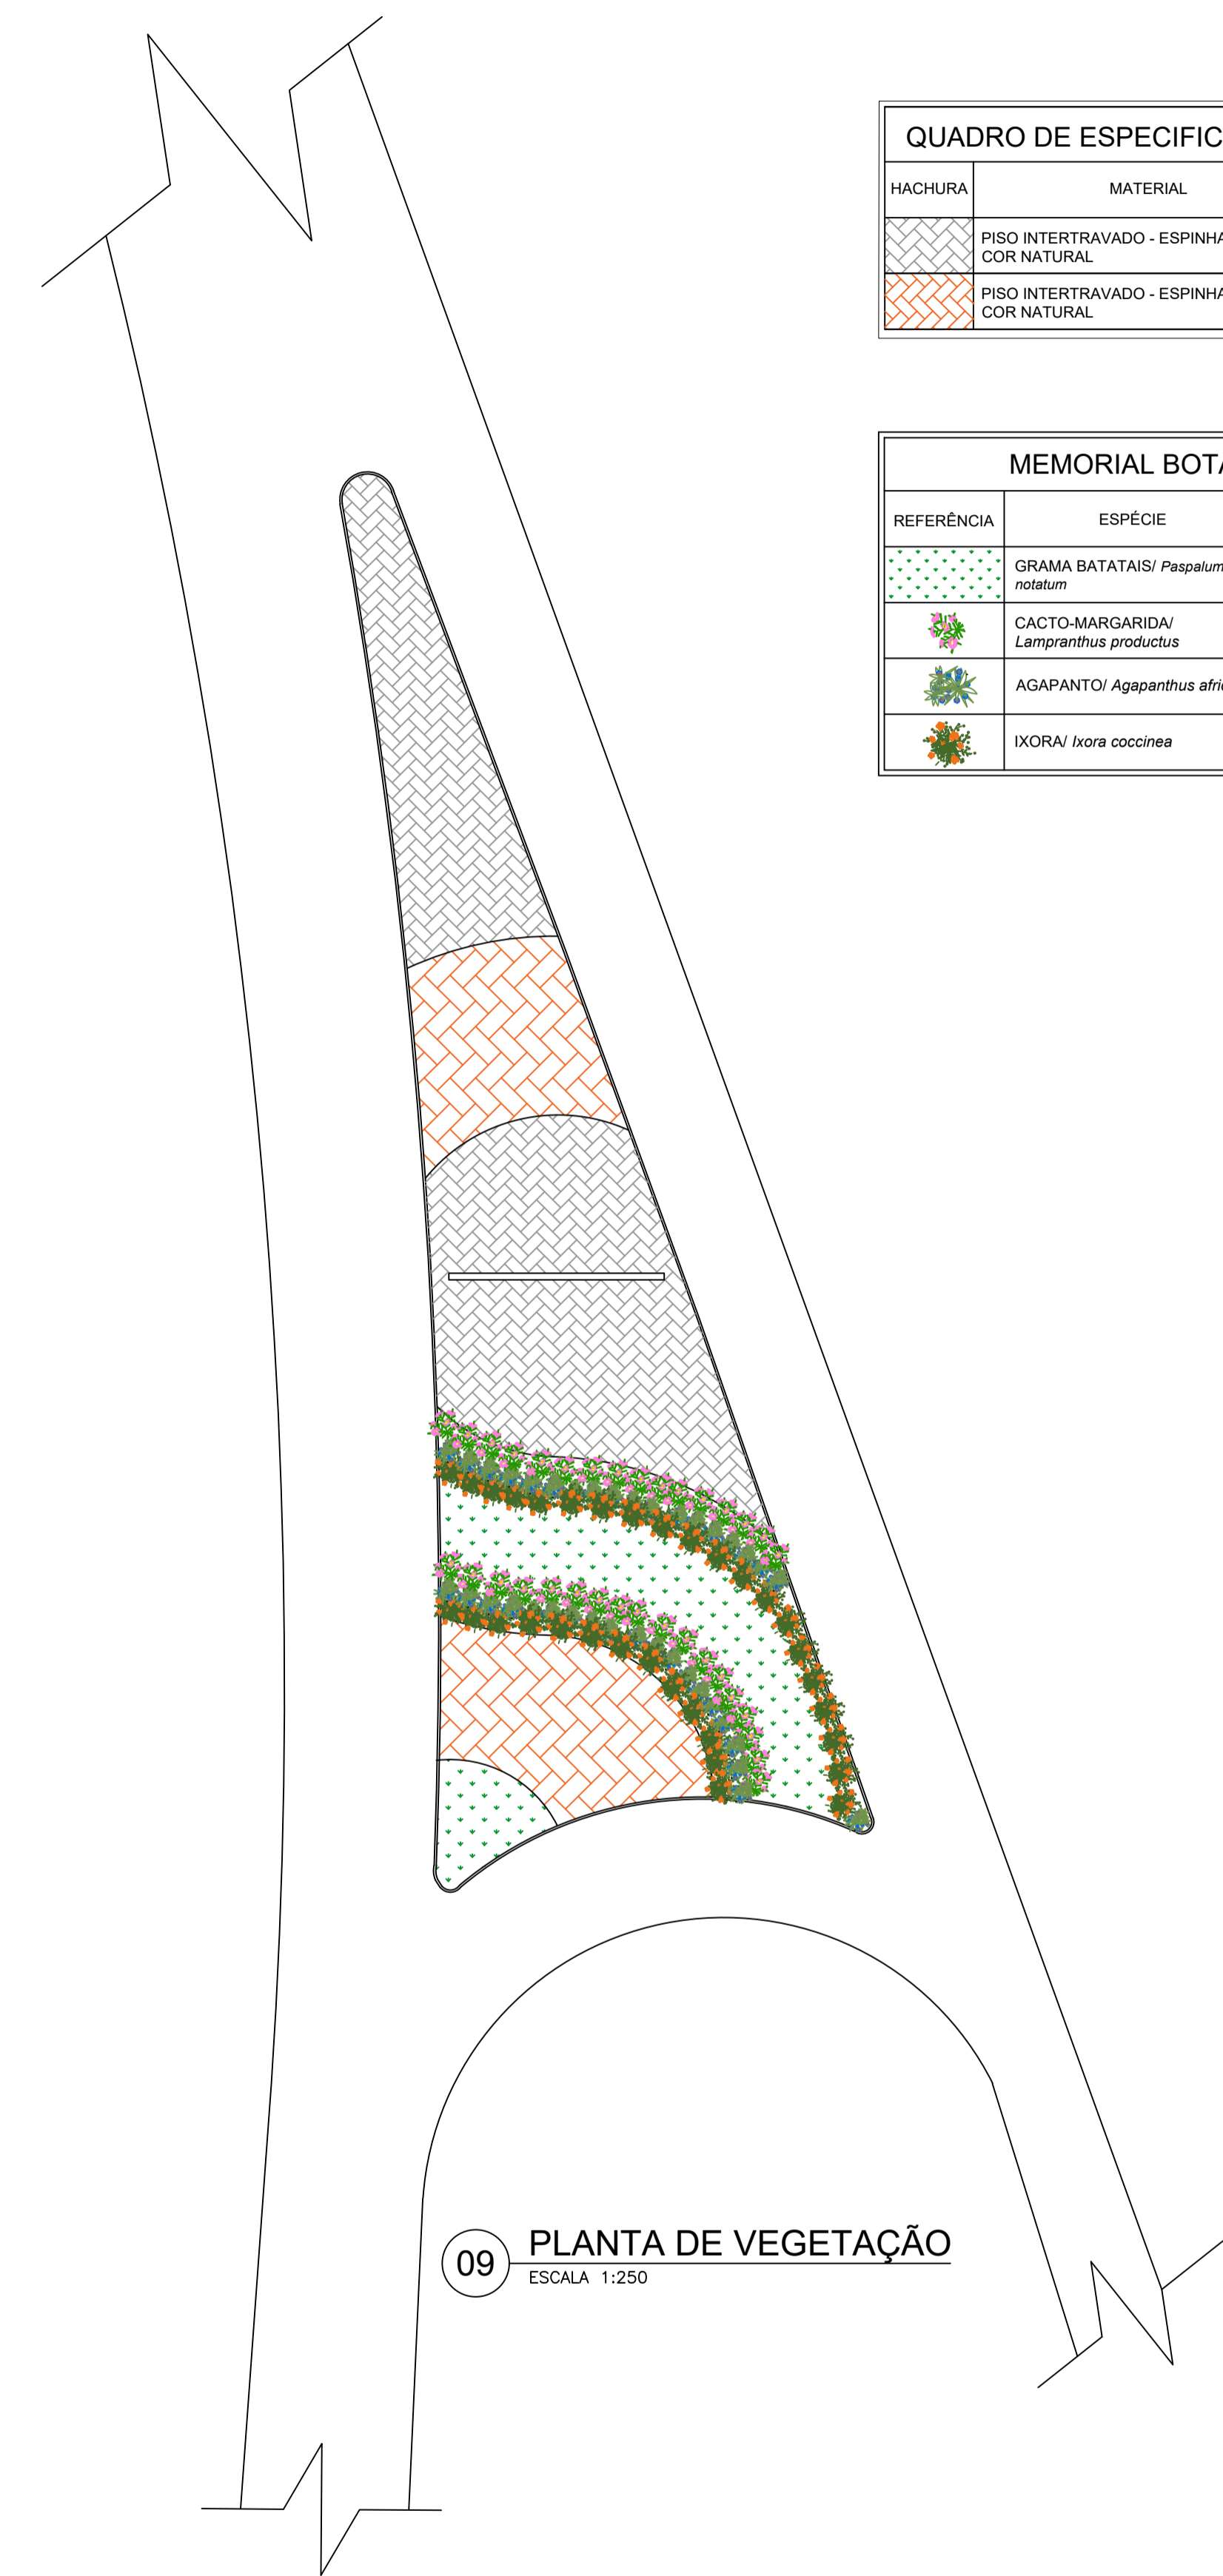

09 PLANTA DE VEGETAÇÃO
ESCALA 1:250

QUADRO DE ESPECIFICAÇÕES DE PISO		
HACHURA	MATERIAL	DIMENSÕES
	PISO INTERTRAVADO - ESPINHA DE PEIXE COR NATURAL	265,29m²
	PISO INTERTRAVADO - ESPINHA DE PEIXE COR NATURAL	142,46m²

MEMORIAL BOTÂNICO		
REFERÊNCIA	ESPÉCIE	QUANTIDADE
	GRAMA BATATAIS/ <i>Paspalum notatum</i>	188,03m²
	CACTO-MARGARIDA/ <i>Lampranthus productus</i>	34
	AGAPANTO/ <i>Agapanthus africanus</i>	38
	IXORA/ <i>Ixora coccinea</i>	33

NOTAS

LEGENDA

MAPA-CHAVE

ATUALIZAÇÃO

1 - Medidas em metros.

REV.	EMISSÃO INICIAL	14/12/21	R.A.G.	F.V.S.S.	F.V.S.S.
DESCRÇÃO	DATA	EXEC.	VERIF.	APROV.	
0					

CONTRATADA:	ÁREA DA EDIFICAÇÃO (m²):	
CARVALHO AMARAL ENGENHARIA CNPJ Nº: 16.783.066/0001-35 Avenida Mestre Firmino, nº 728, 1º andar Centro, Montes Claros/MG, CEP: 38401-074	RESP. TÍC. LWAN MATHEUS COSTA SOUZA REG. CREA: 255.542/D	
CONTRATANTE:	MUNICÍPIO/ÁREA:	
PREFEITURA MUNICIPAL DE LAGOA DOS PATOS/MG CNPJ Nº: 16.501.381/0001-10 Praça 31 de Março, 111 Centro, Lagoa dos Patos/MG, CEP: 39.360-000	MUNICÍPIO DE LAGOA DOS PATOS/MG RESPONSÁVEL CONTRATANTE: PREF. MUNICIPAL DE LAGOA DOS PATOS	
TÍTULO:	ENDEREÇO DA OBRA:	
PROJETO ARQUITETÔNICO URBANIZAÇÃO DA ENTRADA LAYOUT, PLANTA BAIXA E PLANTA DE VEGETAÇÃO	LMG-656	
DATA:	ESCALA:	PRANCHA:
17/12/2021	INDICADA	03/03
ARQUIVO:	DE-2021.1829-MG.LGP-ARQ-EXE.001=0	