



01 PLANTA BAIXA
ESCALA 1:50

ESQUADRIAS
Porta >P1 - 080 X 210
Porta >P2 - 060 X 210
Janelas
>J1 - 150 X 100 / h=110
>J2 - 60 X 60 / h=180

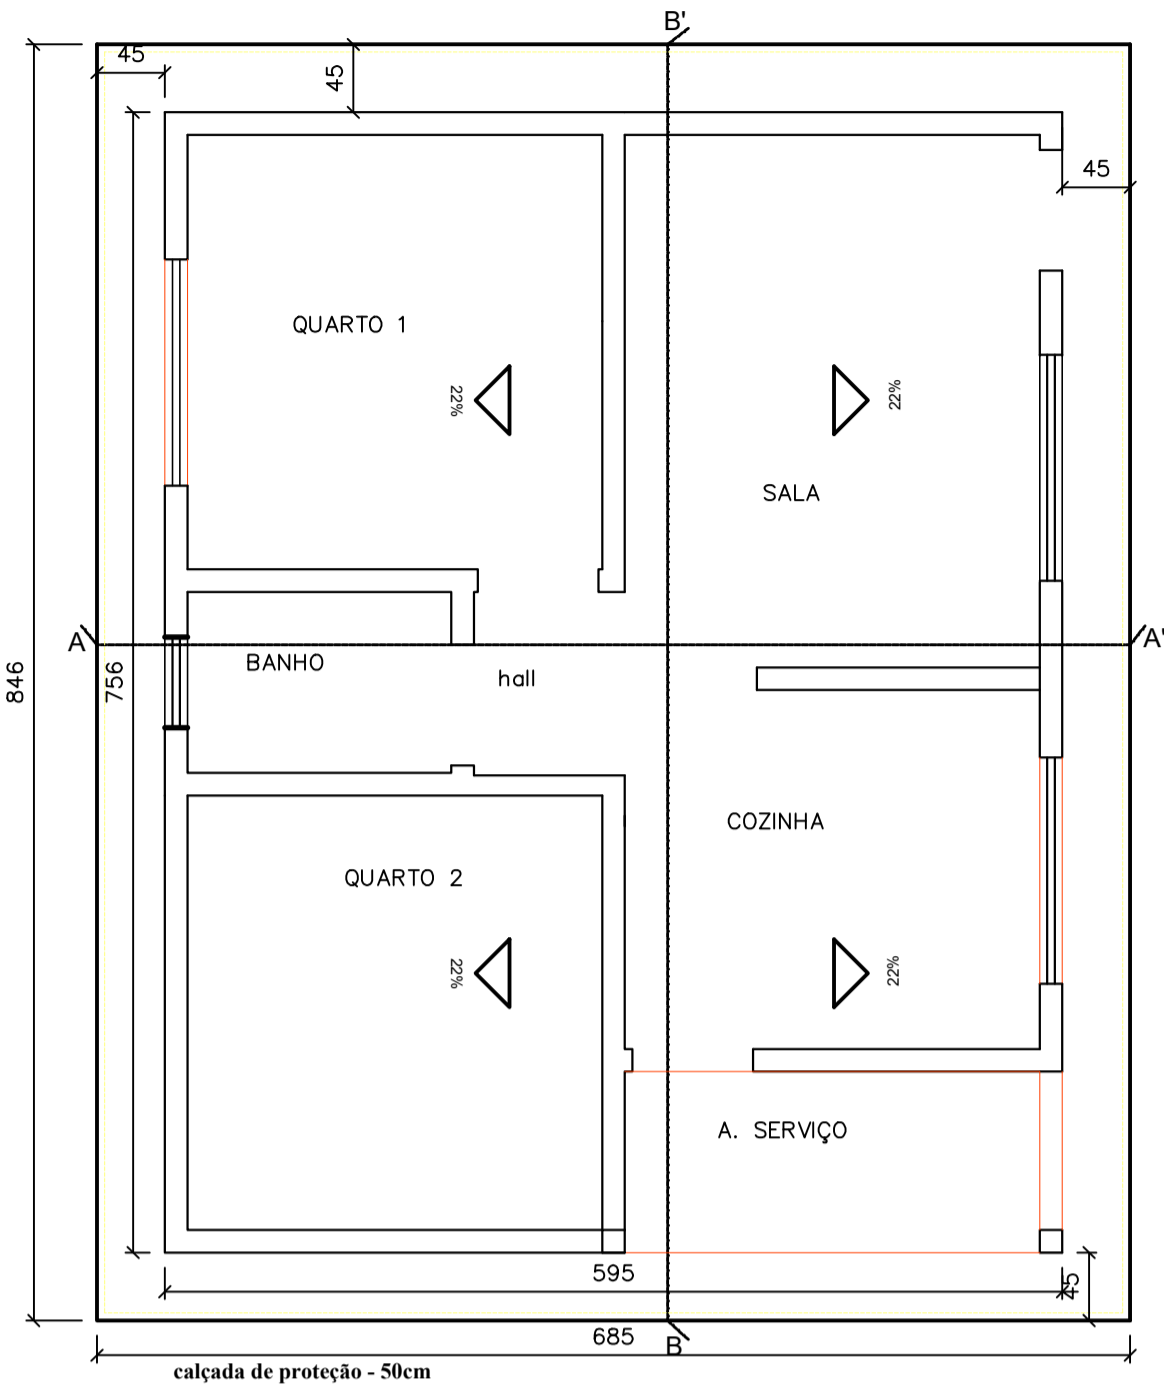


02 PLANTA DE COBERTURA
ESCALA 1:50

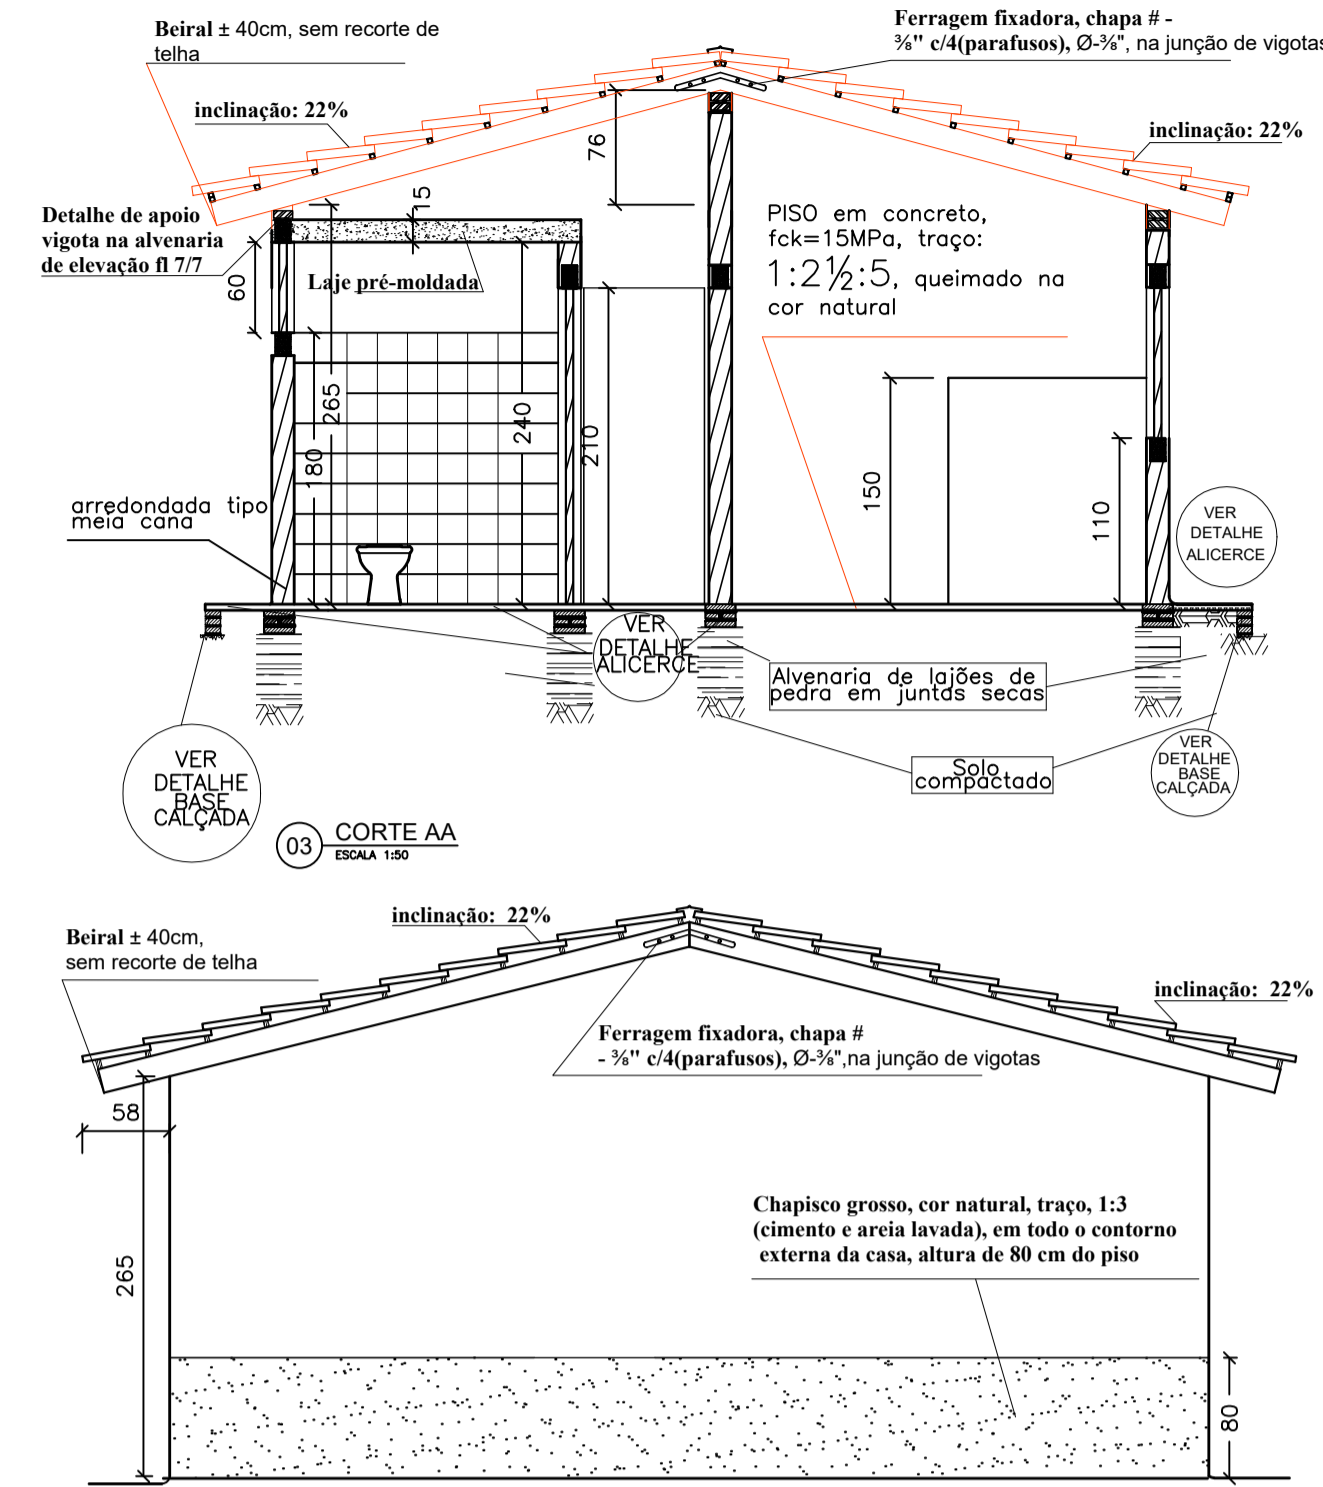


03 CORTE AA
ESCALA 1:50

04 FACHADA LATERAL DIREITA
ESCALA 1:50


05 CORTE LONGITUDINAL - BB'
ESCALA 1:50

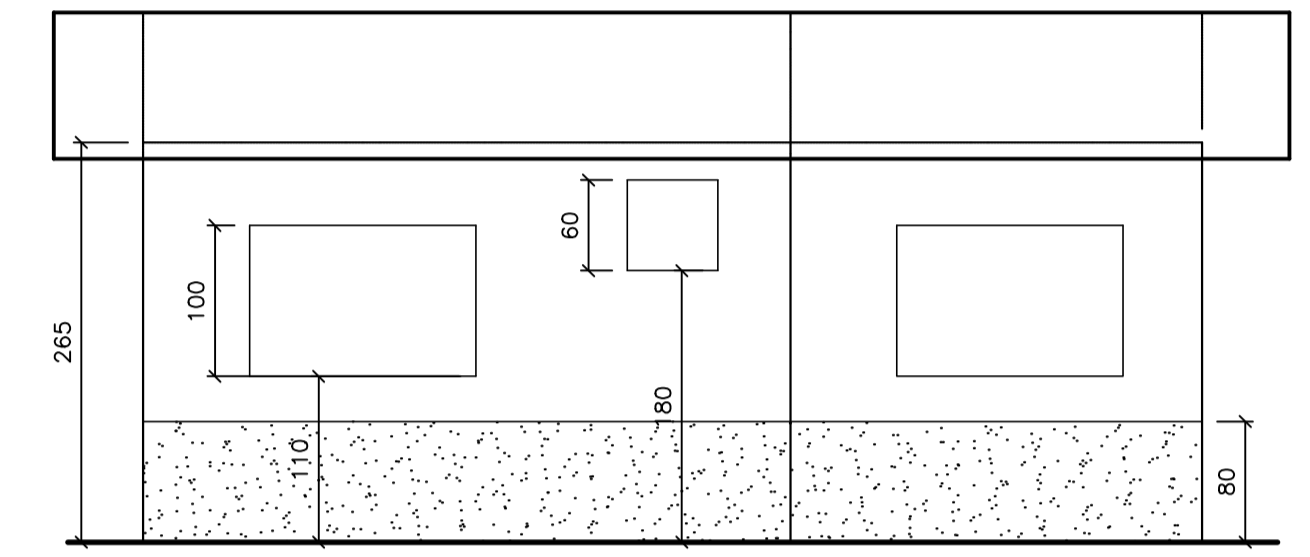


06 FACHADA ANTERIOR
ESCALA 1:50

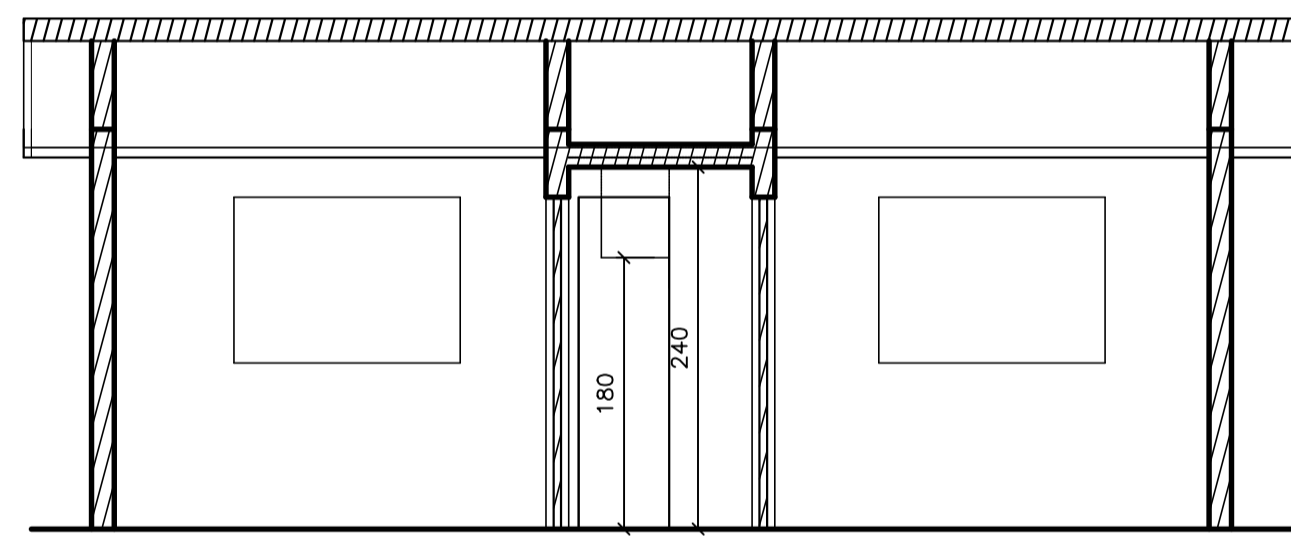


07 CORTE LONGITUDINAL - CC
ESCALA 1:50

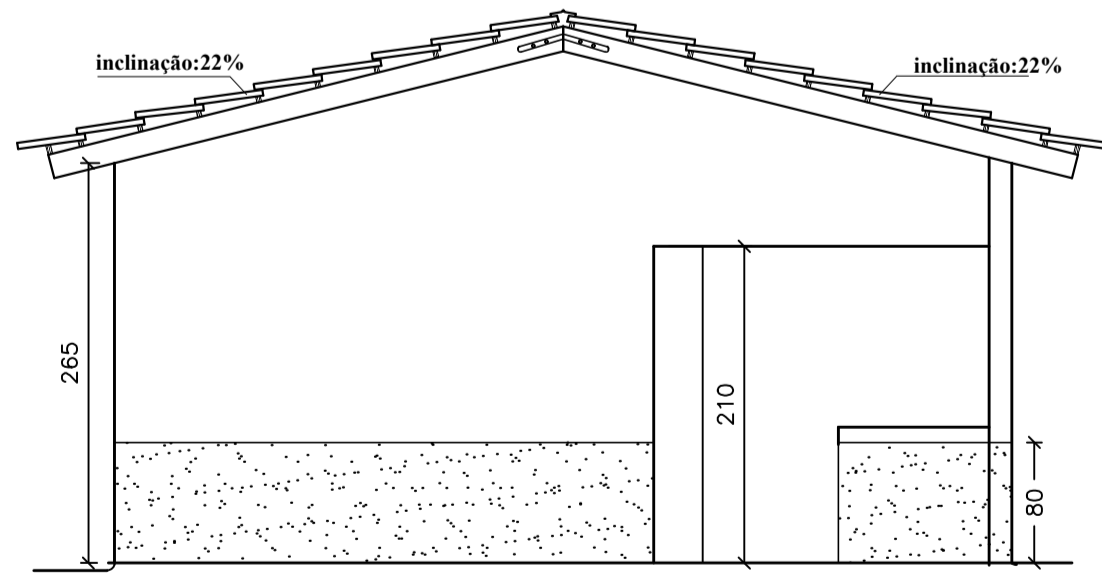


08 FACHADA LATERAL ESQUERDA
ESCALA 1:50

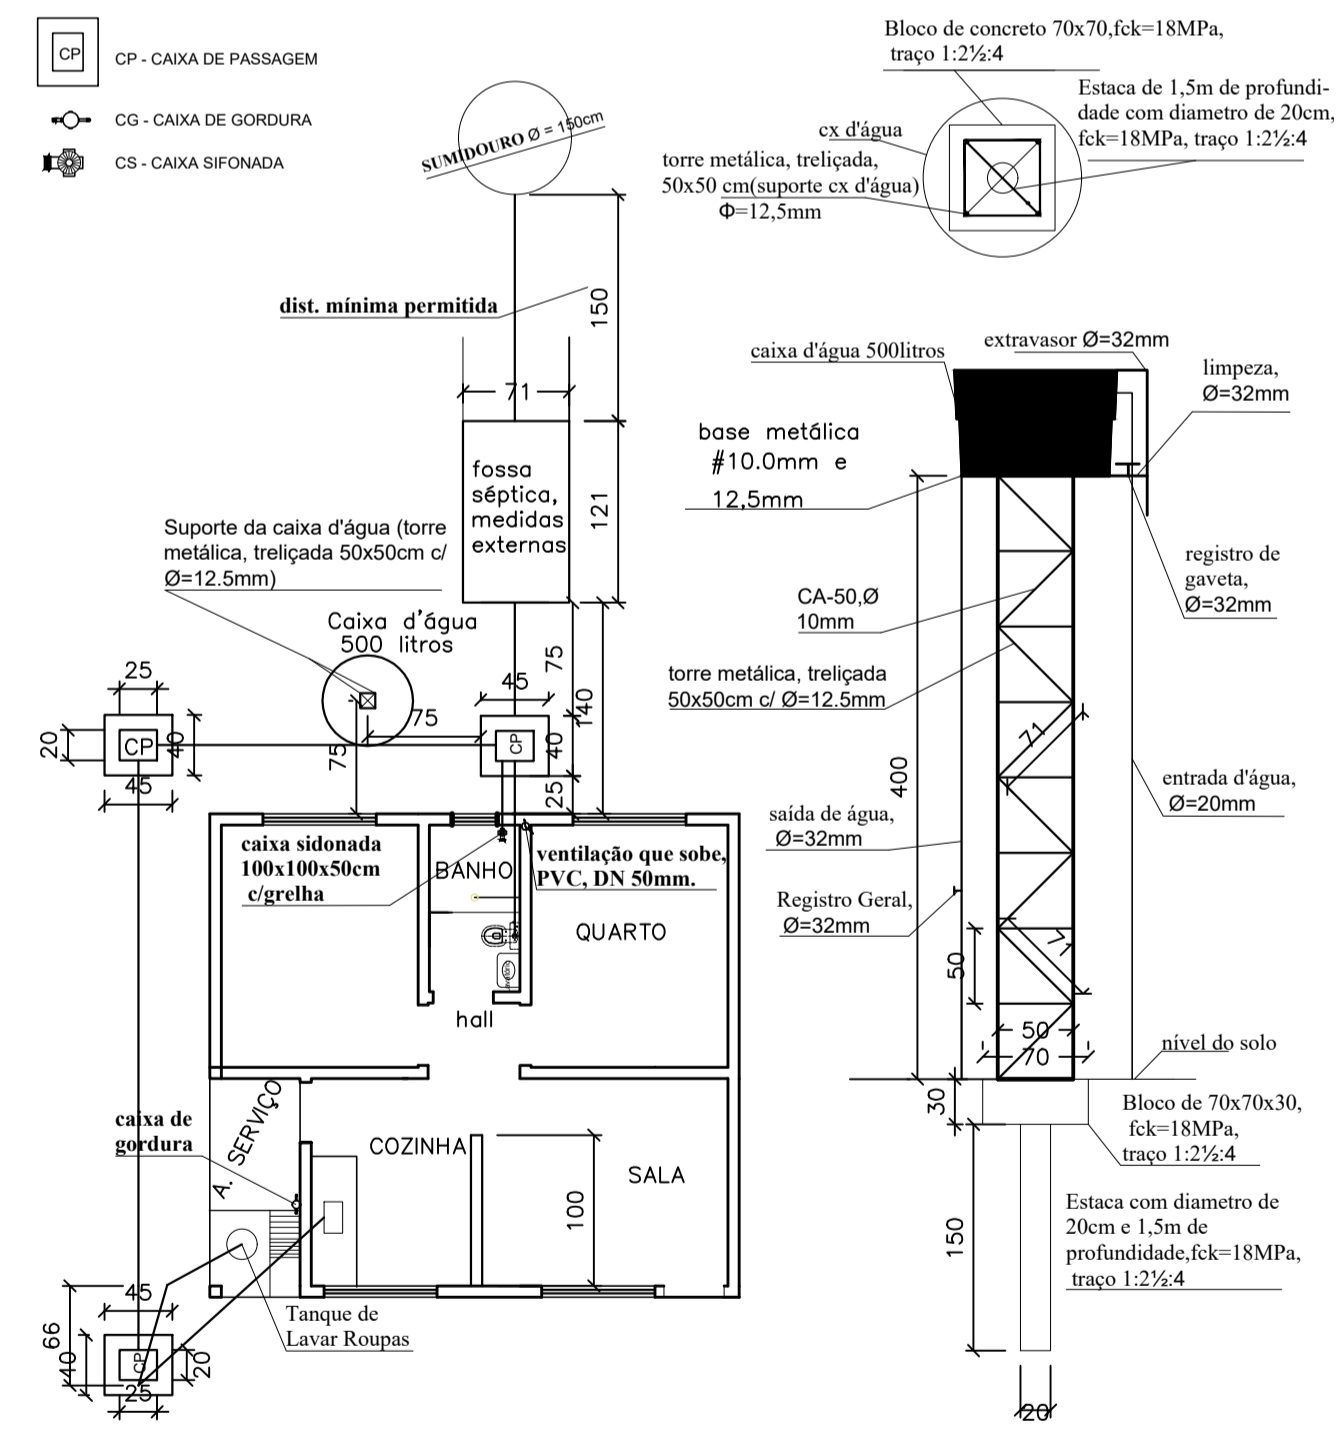

09 PLANTAS DE LOCAÇÃO
ESCALA 1:50

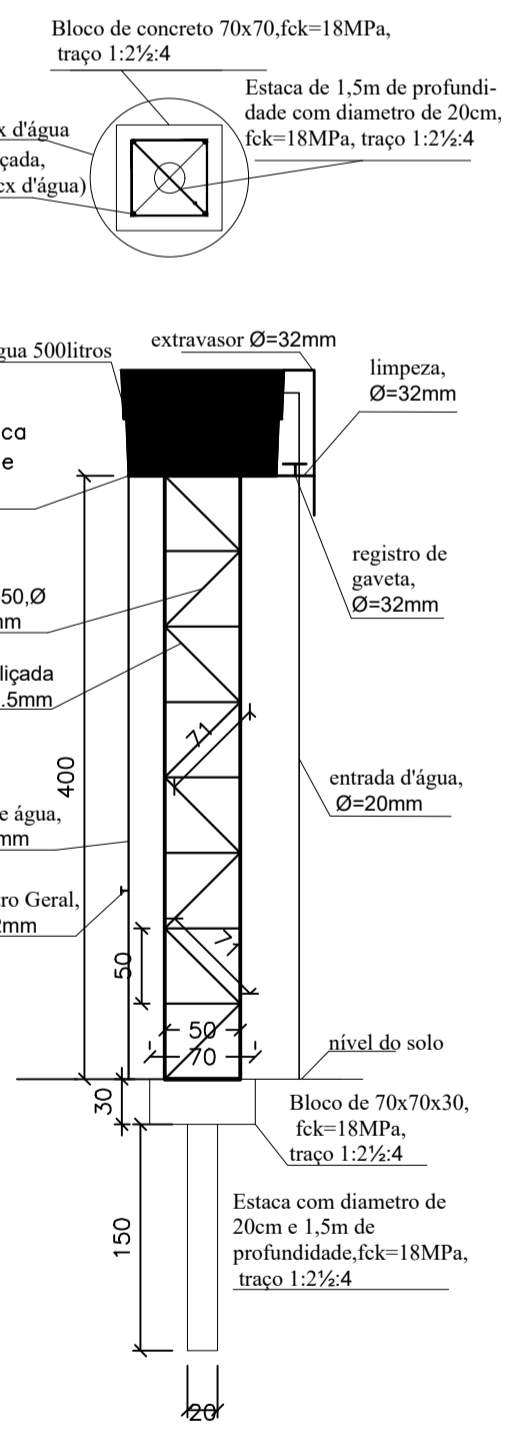

10 PLANTAS APOIO CX. D'ÁGUA
ESCALA 1:50

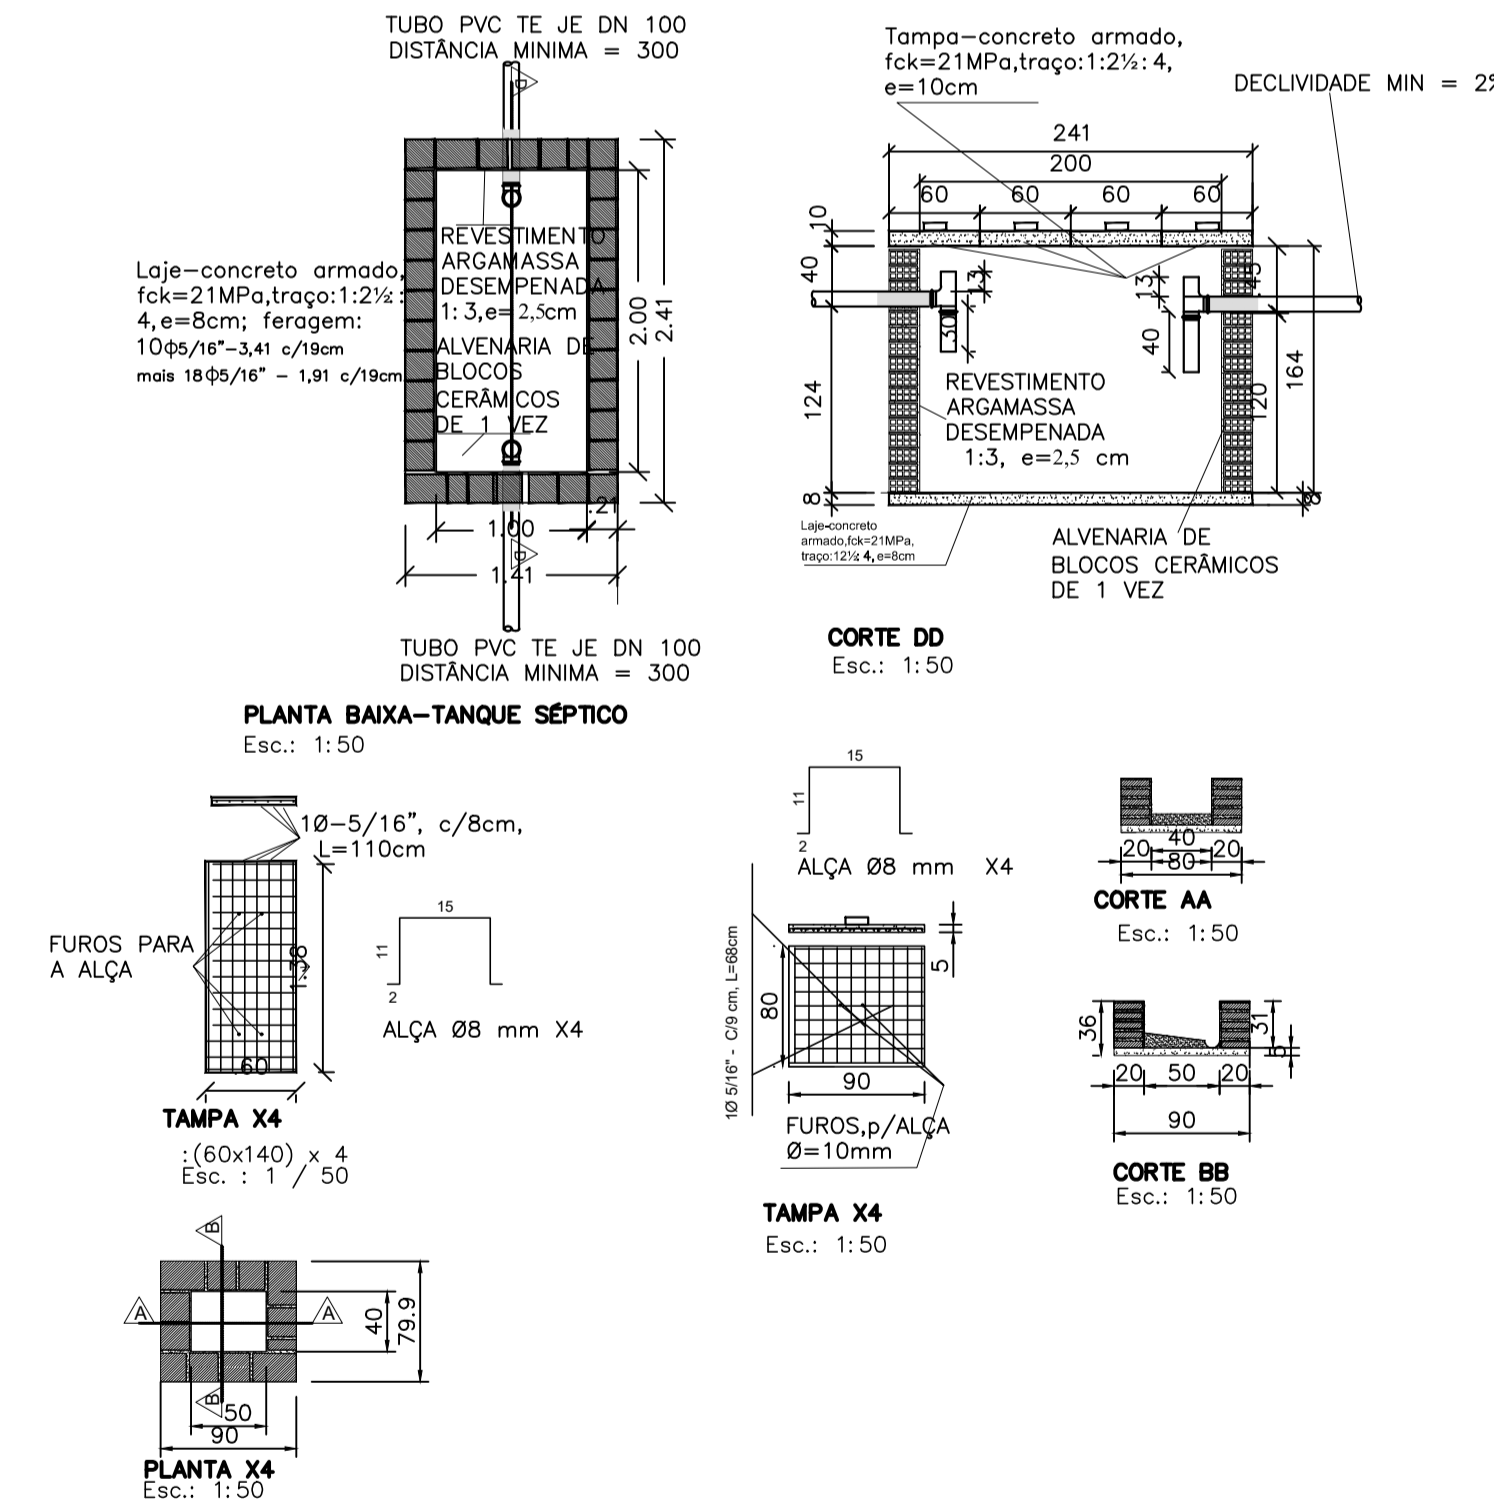

PLANTA BAIXA-TANQUE SÉPTICO
Esc.: 1:50


TAMPA X4
Esc.: 1:50

TAMPA X4
Esc.: 1:50

TAMPA X4
Esc.: 1:50

TAMPA X4
Esc.: 1:50

PLANTA X4
Esc.: 1:50

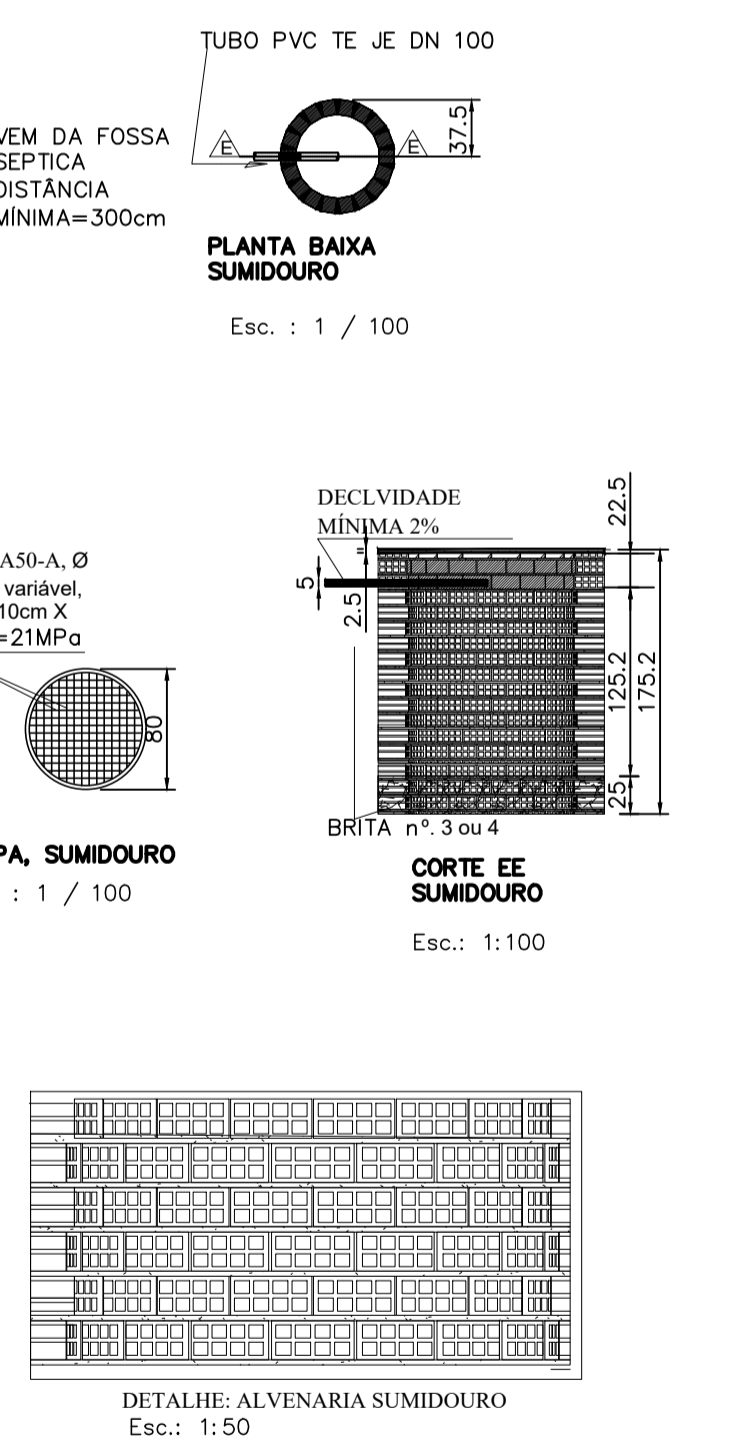

TAMPA, SUMIDOURO
Esc.: 1/100

BRITA nº. 3 ou 4
Esc.: 1:100

BRITA nº. 3 ou 4
Esc.: 1:100

BRITA nº. 3 ou 4
Esc.: 1:100

BRITA nº. 3 ou 4
Esc.: 1:100

BRITA nº. 3 ou 4
Esc.: 1:100

NOTAS 1 - Medidas em centímetros.	LEGENDA	MAPA-CHAVE	ATUALIZAÇÃO	CONTRATADA: CARVALHO AMARAL ENGENHARIA CNPJ nº: 16.783.066/0001-35 Avenida, Mestre Firmino, nº 728, 1º andar Centro, Lagoa dos Patos/MG, CEP: 38450-074	ÁREA TOTAL DA EDIFICAÇÃO: 44,98 m²			
				CONTRATANTE: PREFEITURA MUNICIPAL DE LAGOA DOS PATOS/MG CNPJ nº: 16.901.381/0001-10 Praça 31 de Março, 111 Centro, Lagoa dos Patos/MG, CEP: 39.360-000	MUNICÍPIO/ÁREA: MUNICÍPIO DE LAGOA DOS PATOS/MG RESPONSÁVEL CONTRATANTE: PREF. MUNICIPAL DE LAGOA DOS PATOS			
				TÍTULO: PROJETO ARQUITETÔNICO CASA POPULAR	ENDEREÇO DA OBRA: COMUNIDADE FUMAÇA, ZONA RURAL NO MUNICÍPIO DE LAGOA DOS PATOS/MG			
DATA: 11/08/2022	ESCALA: INDICADA	PRANCHA: 01/02	REV.	DESCRIÇÃO	DATA	EXEC.	VERIF.	APROV.