


01 PLANTA BAIXA DEMOLIÇÃO
ESCALA 1:100

REFERÊNCIA	DESCRIÇÃO	AMBIENTES	QUANTIDADE
[Symbol]	REMOÇÃO DE REDE DE NYLON H= 1,50 M A PARTIR DE H= 4,50 M	CAMPO	173,26 m²
[Symbol]	REMOÇÃO DE ALAMBRADO COM REAPROVEITAMENTO H=8,00M (REMOÇÃO DE H=1,5M DE TELA DE NYLON E REAPROVEITAMENTO DE H=4,50M DE ALAMBRADO METÁLICO)	CAMPO	NYLON: 23,85 m² METÁLICO: 71,55 m²
[Symbol]	REMOÇÃO DE LUMINÁRIAS	CAMPO	6 UND


REMOÇÃO DE ALAMBRADO COM REAPROVEITAMENTO H=8,00M (REMOÇÃO DE H=1,5M DE TELA DE NYLON E REAPROVEITAMENTO DE H=4,50M DE ALAMBRADO METÁLICO)

REMOÇÃO DE REDE DE NYLON H= 1,50 A PARTIR DE H= 4,50 M


PROJETOR

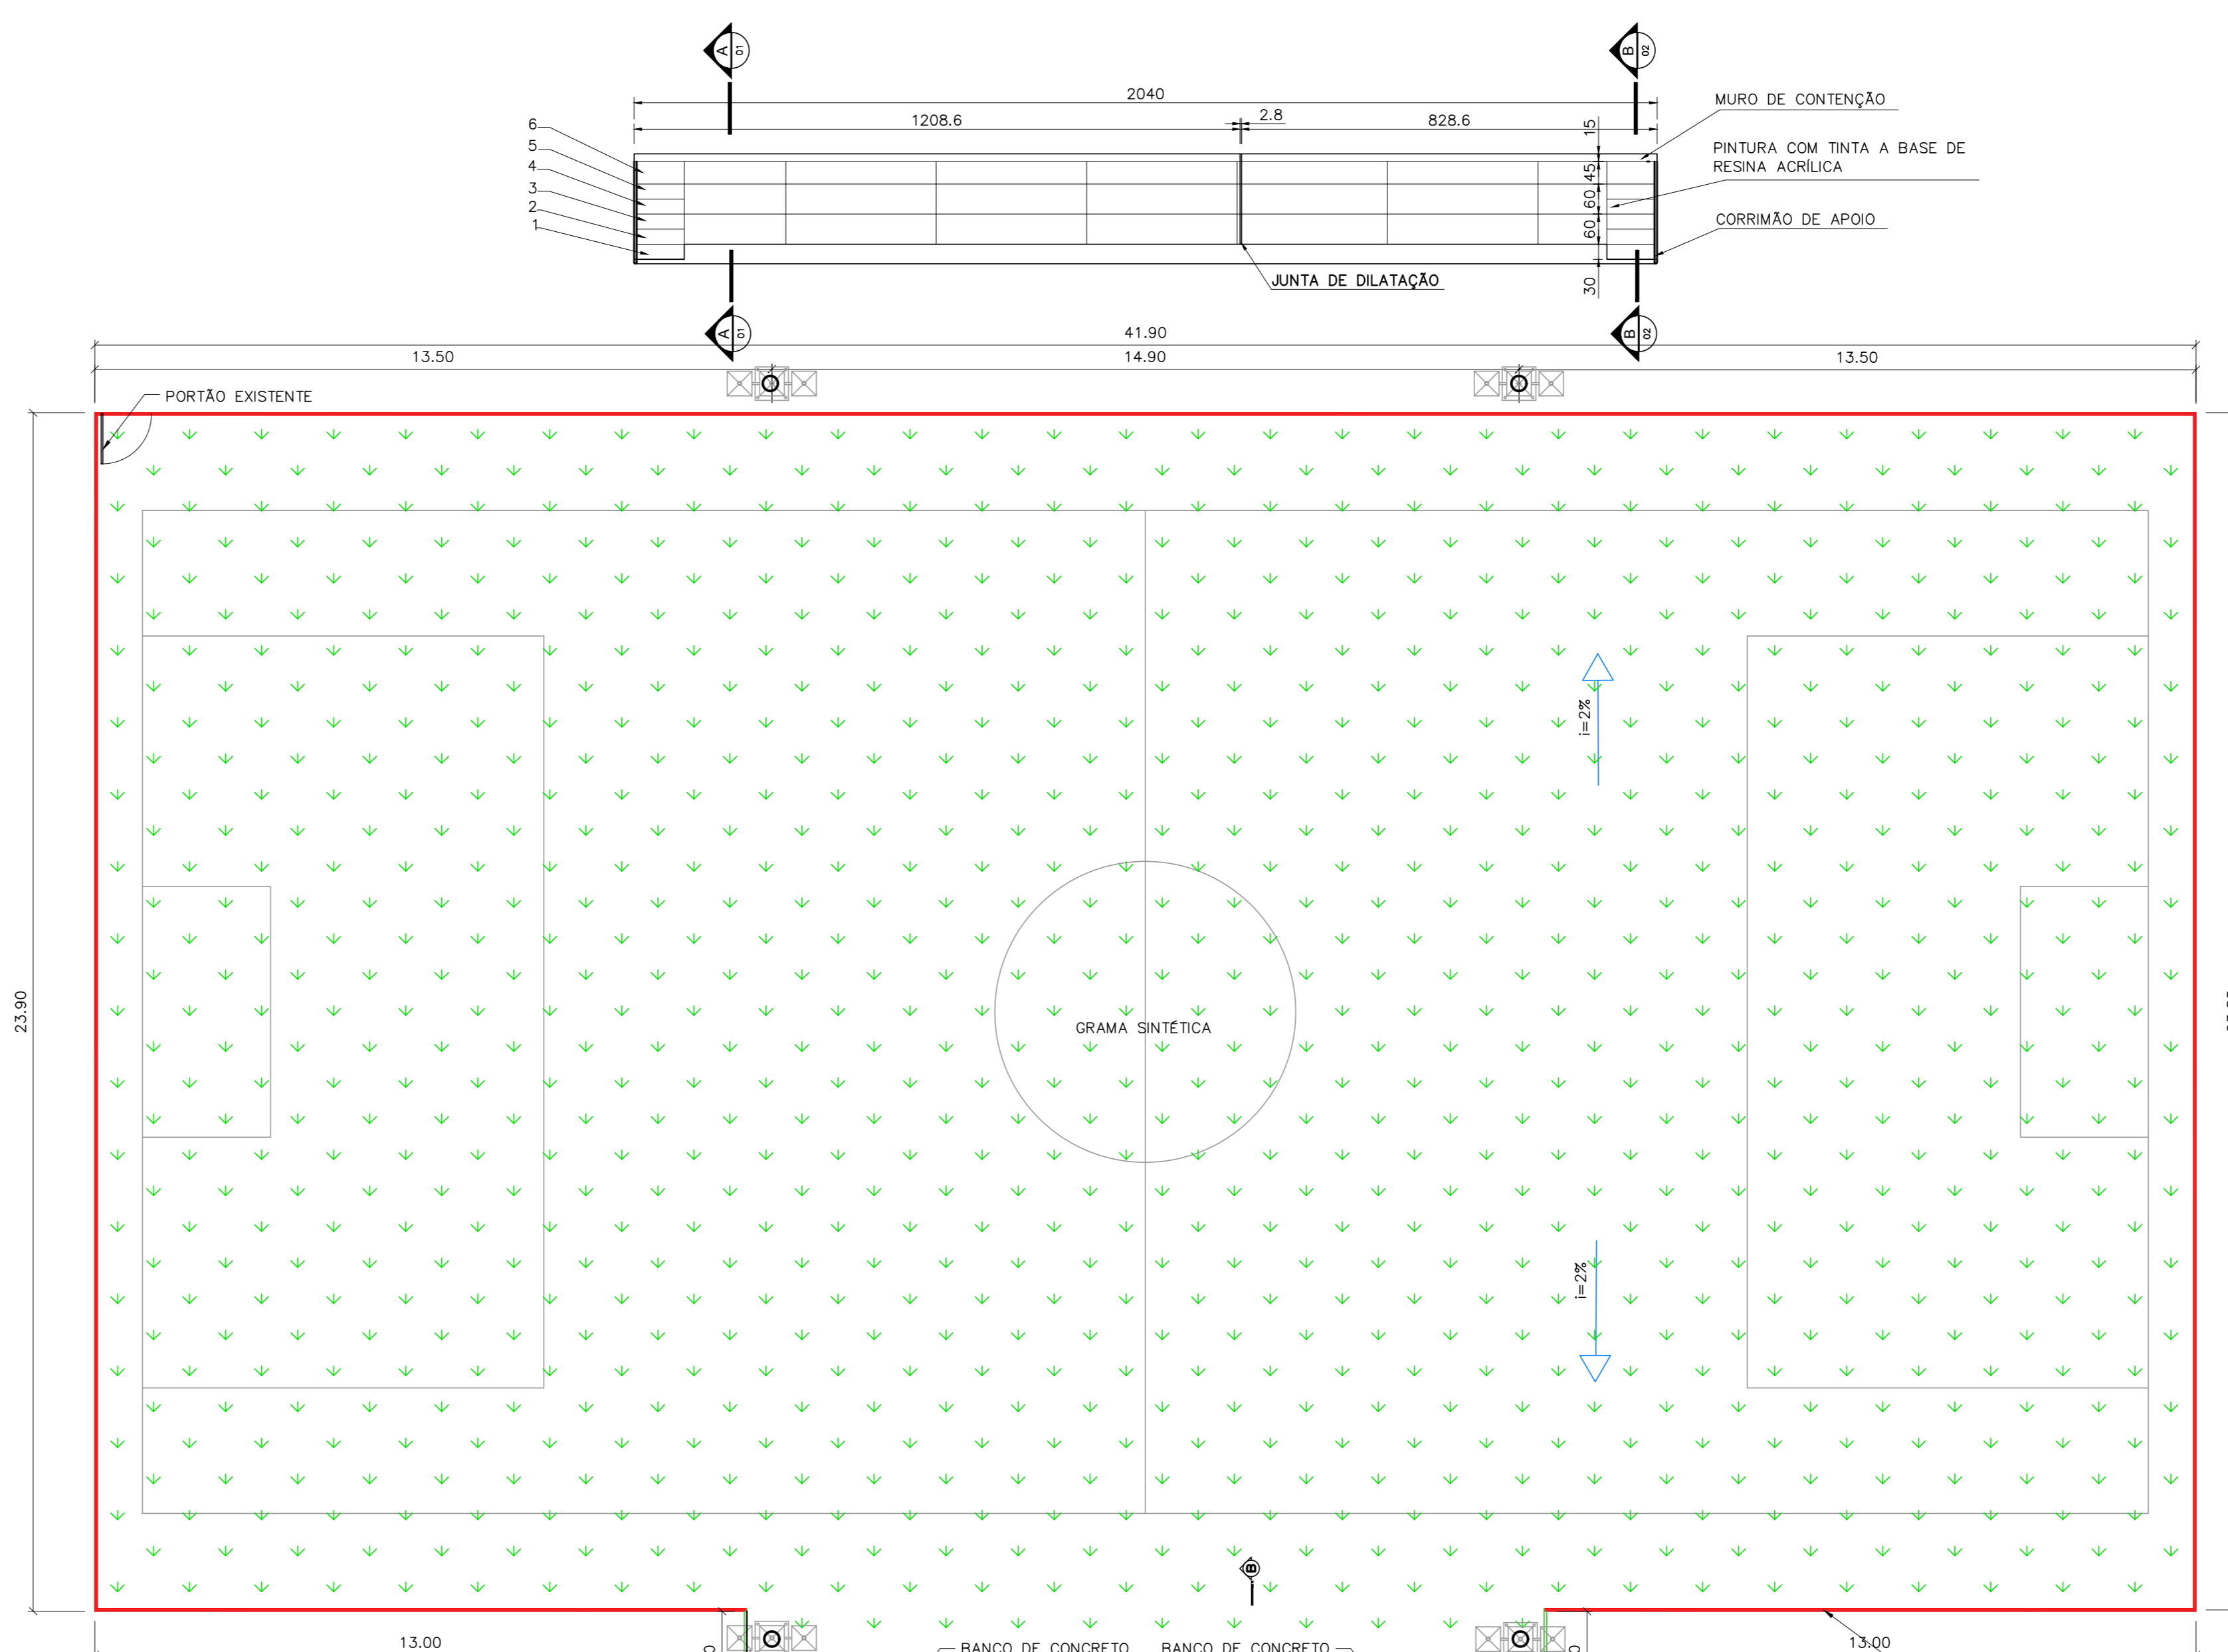


02 PLANTA BAIXA CONSTRUÇÃO
ESCALA 1:100

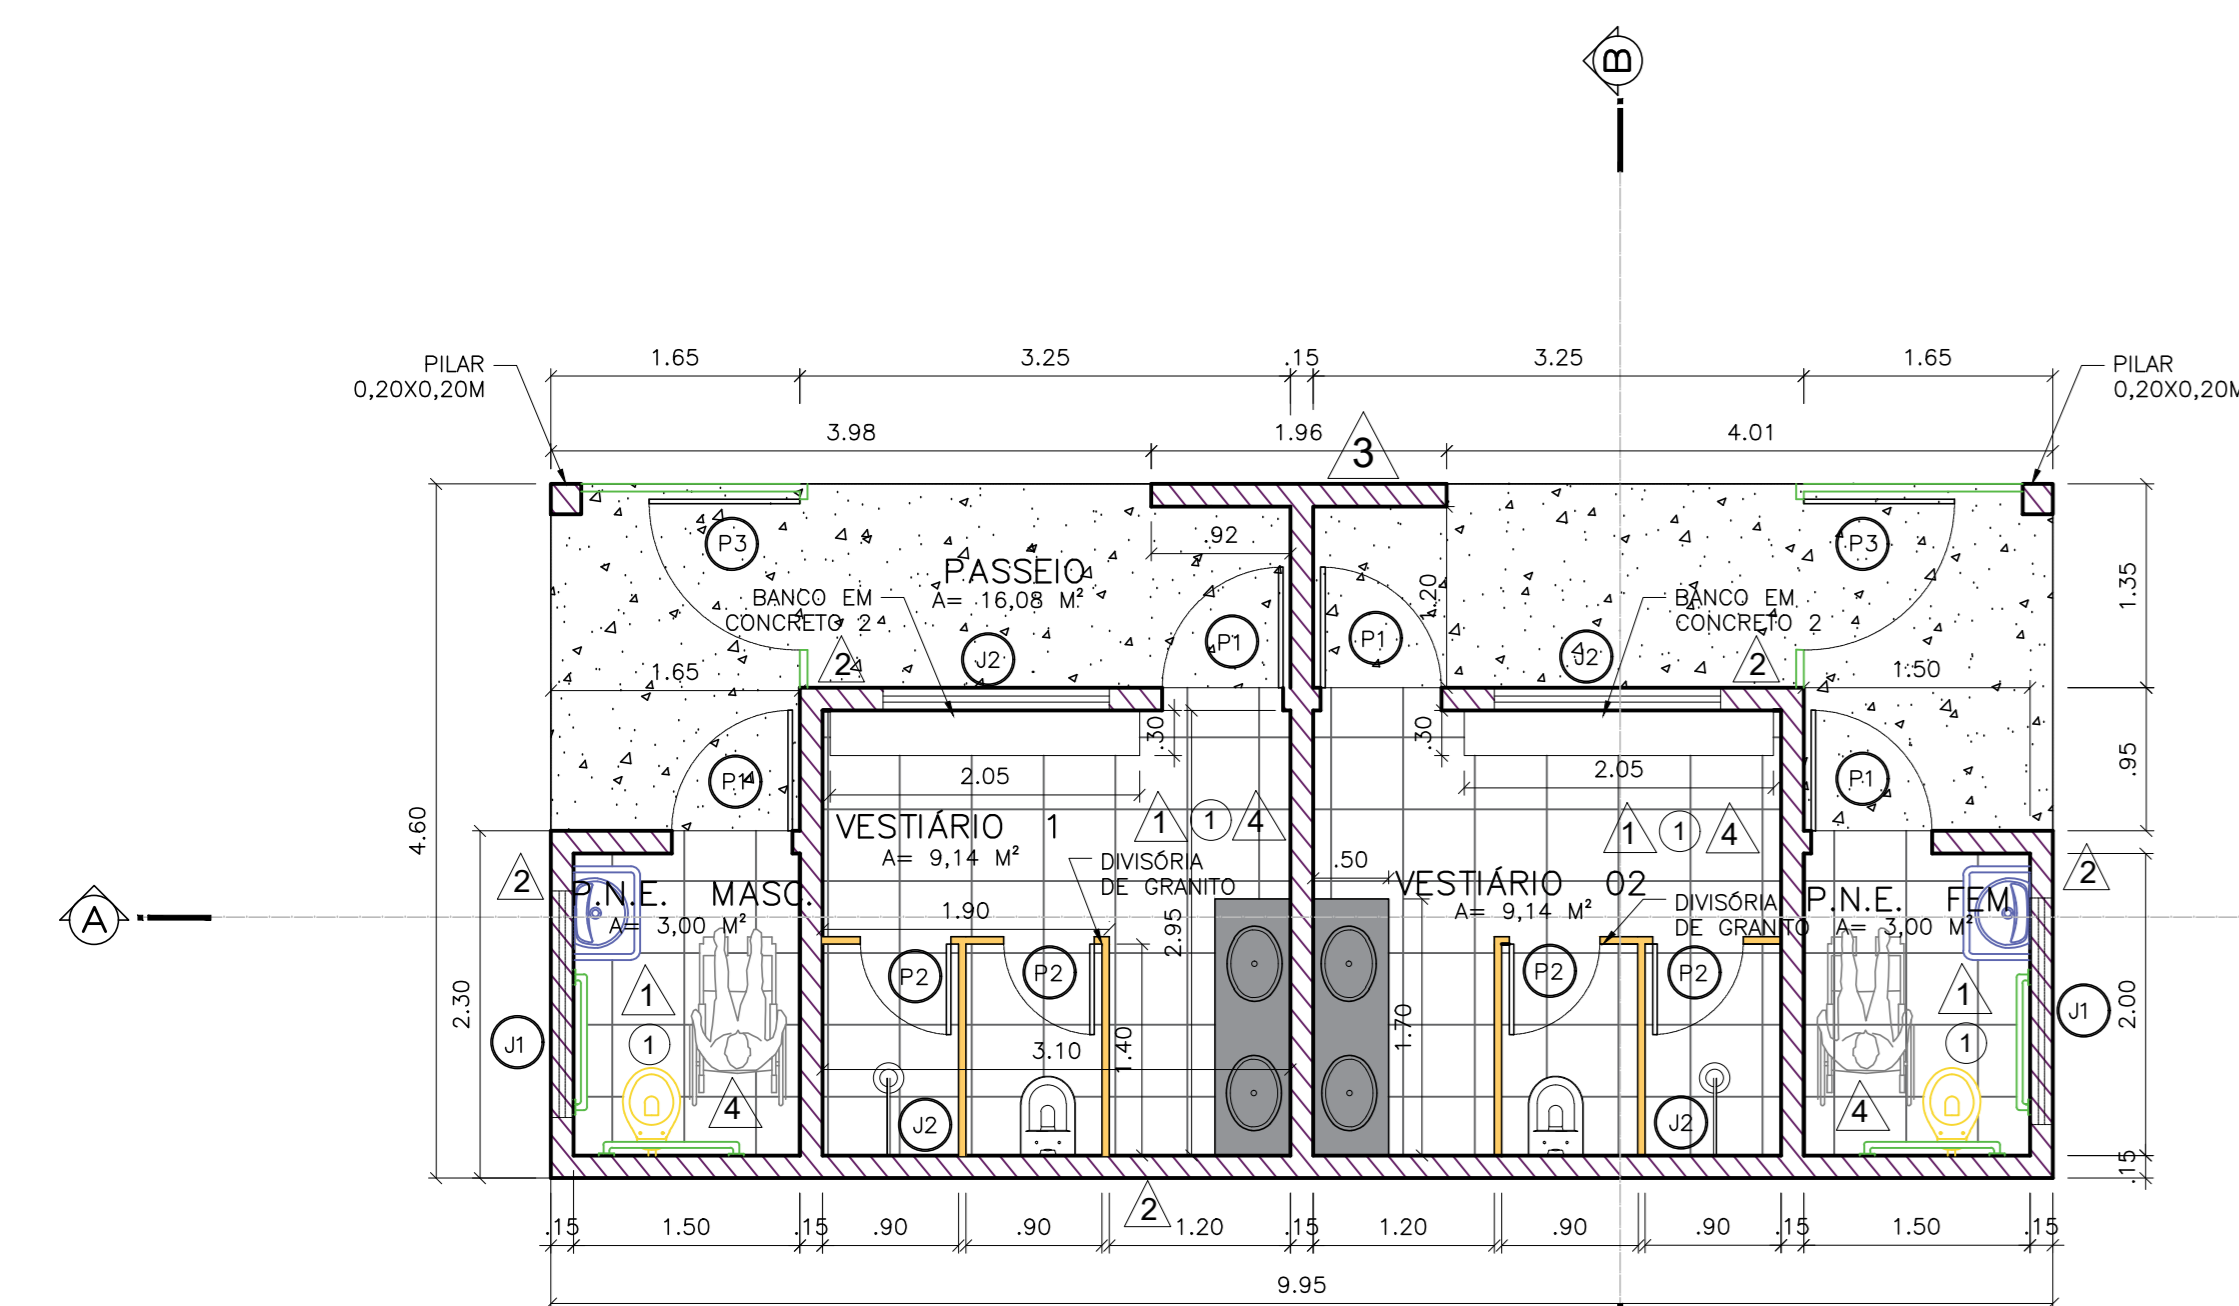


03 PLANTA BAIXA VESTIÁRIOS-CONSTRUÇÃO
ESCALA 1:50

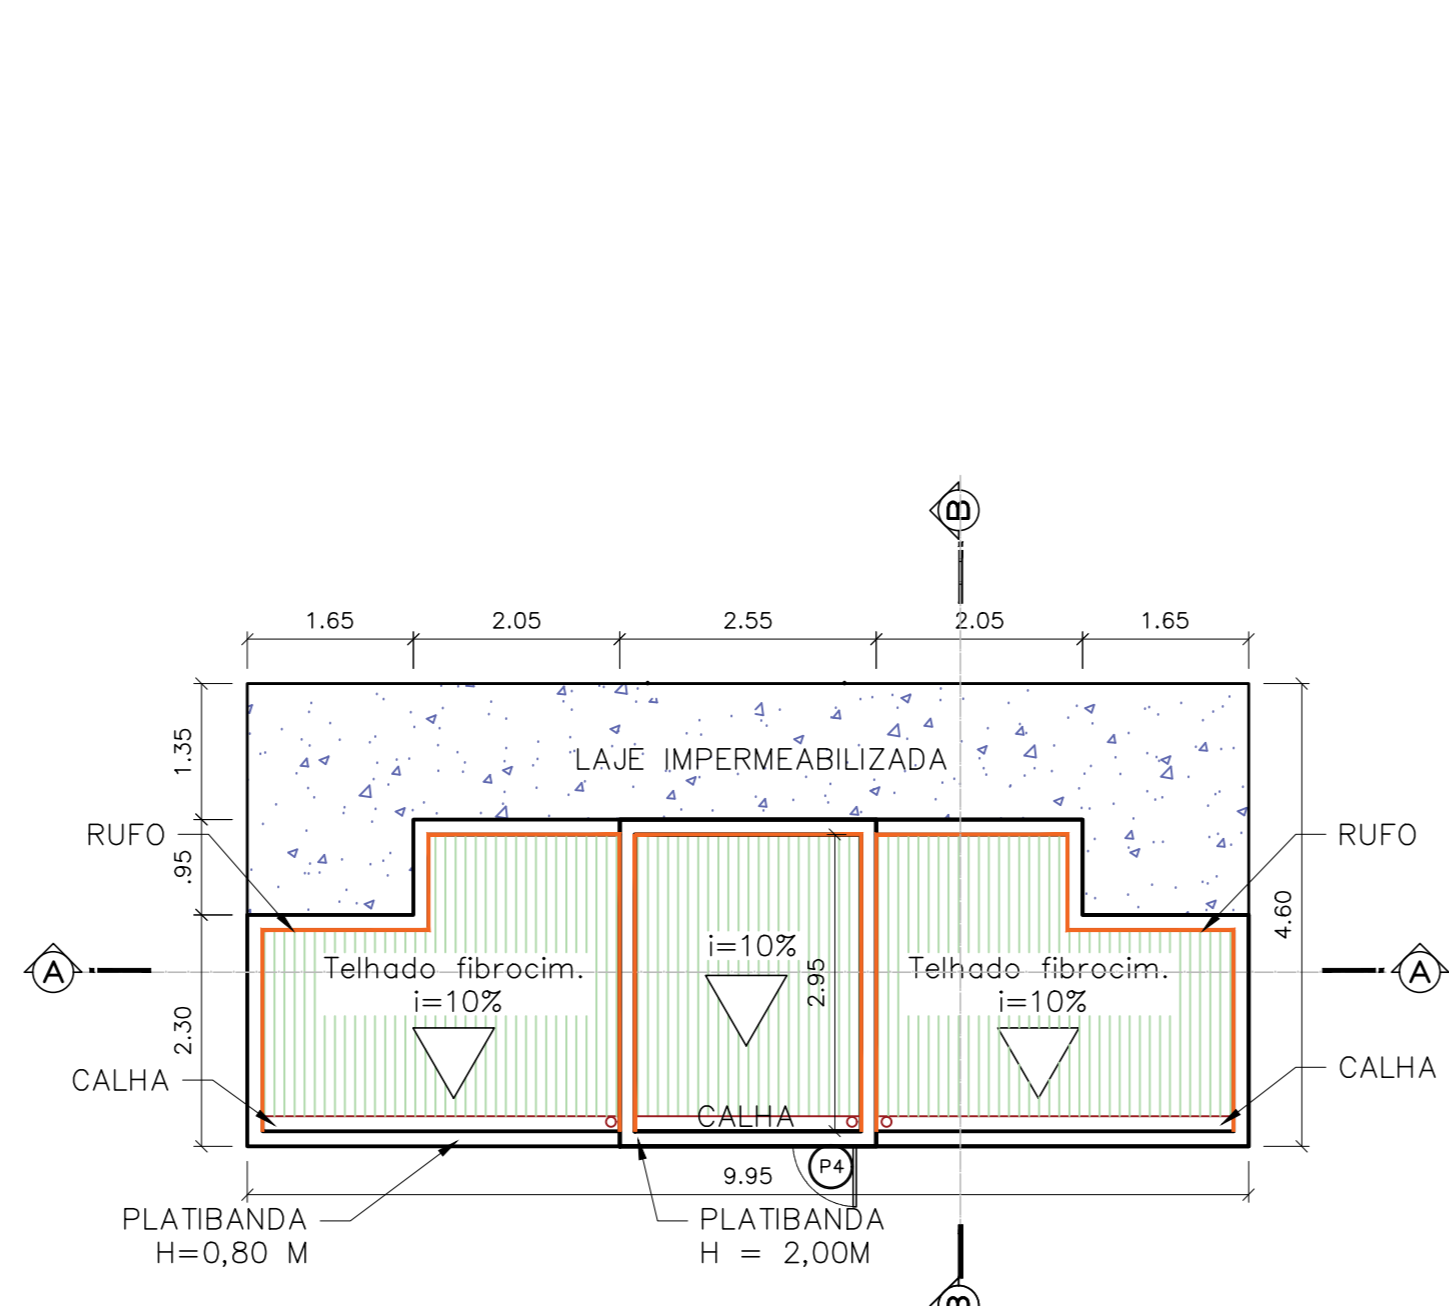


04 PLANTA DE COBERTURA VESTIÁRIOS
ESCALA 1:75

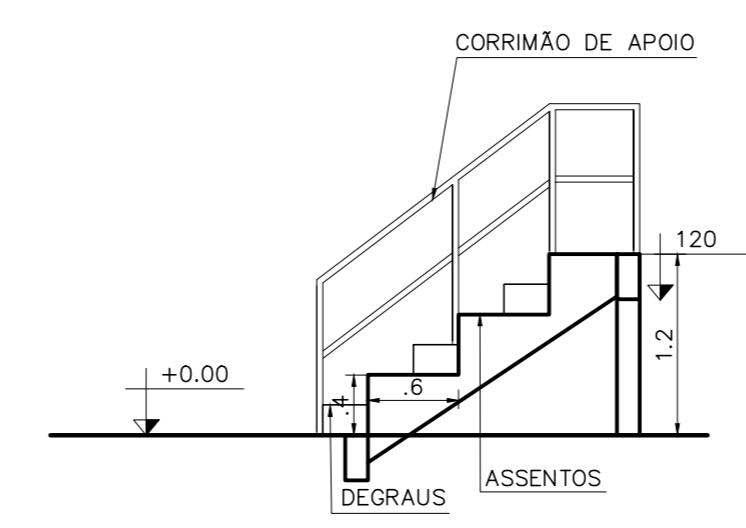


05 CORTE A-A DA ARQUIBANCADA
ESCALA 1:50

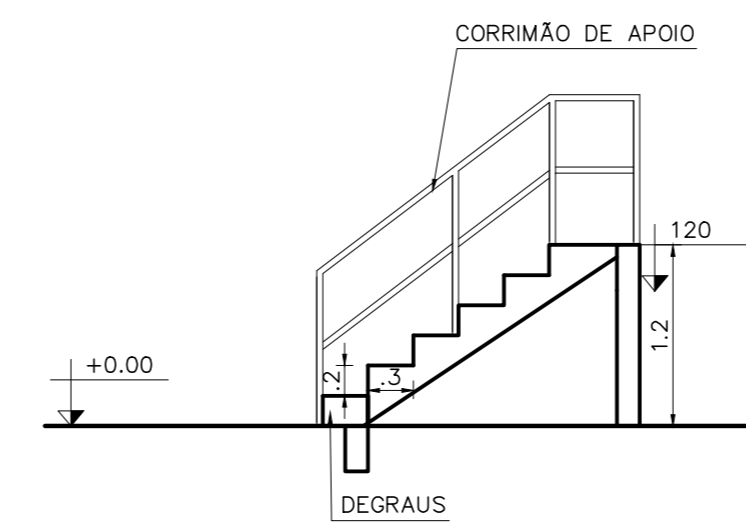


06 CORTE B-B ARQUIBANCADA
ESCALA 1:50

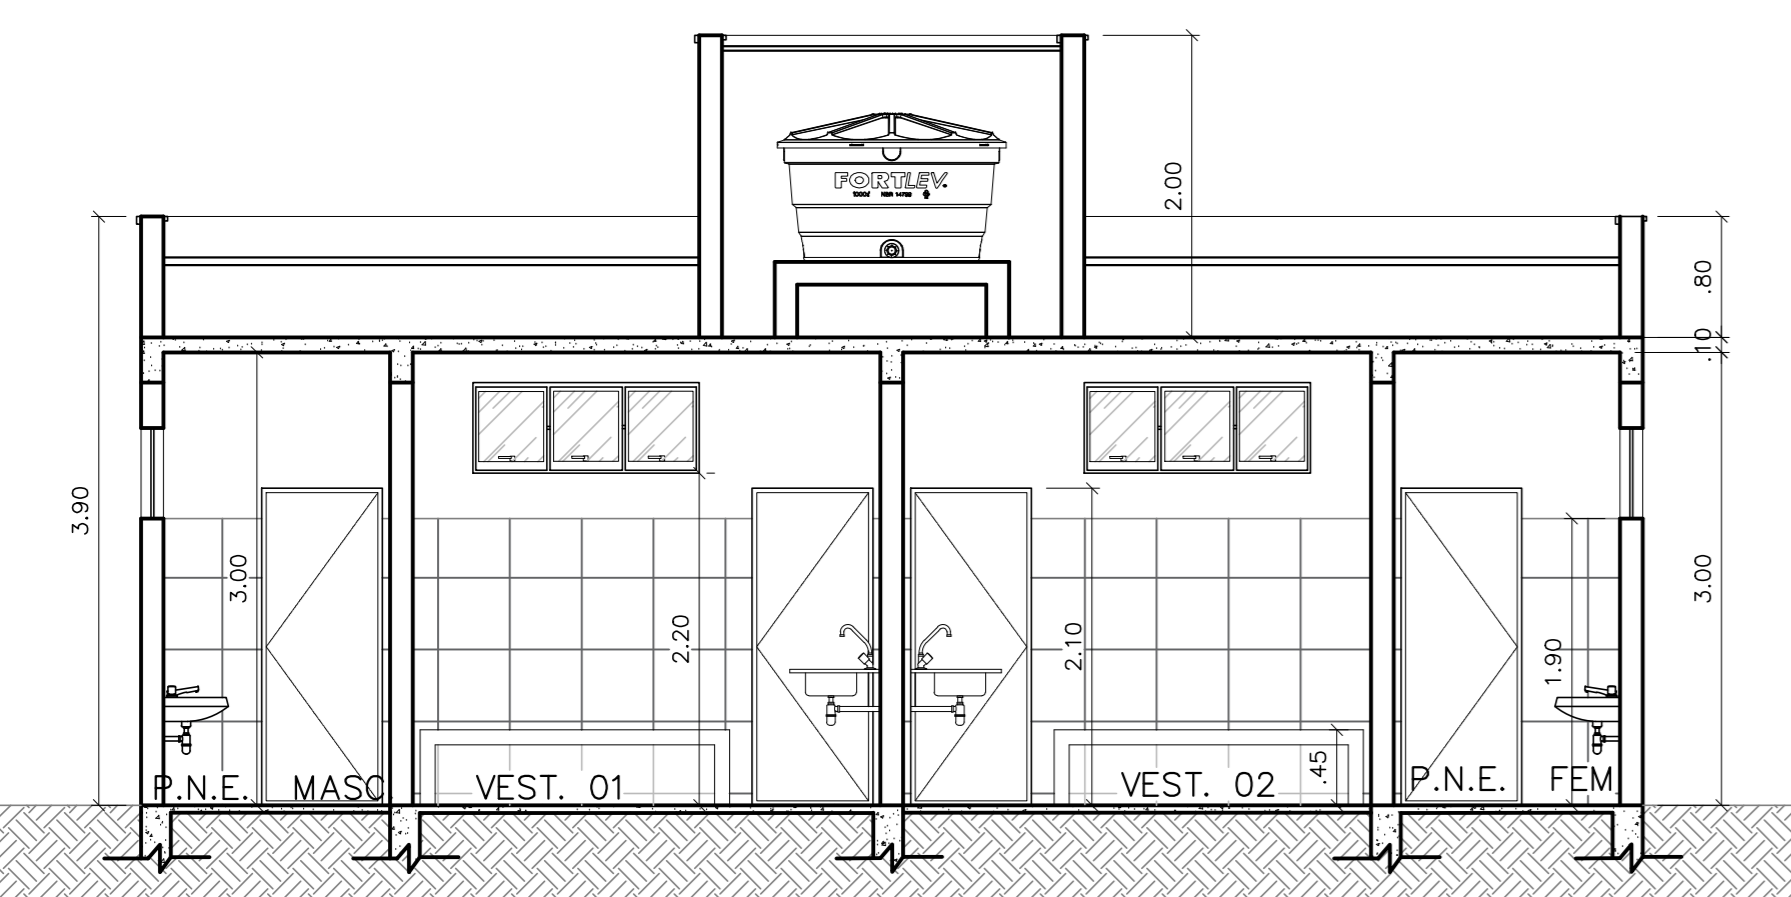

07 CORTE A-A VESTIÁRIO
ESCALA 1:50

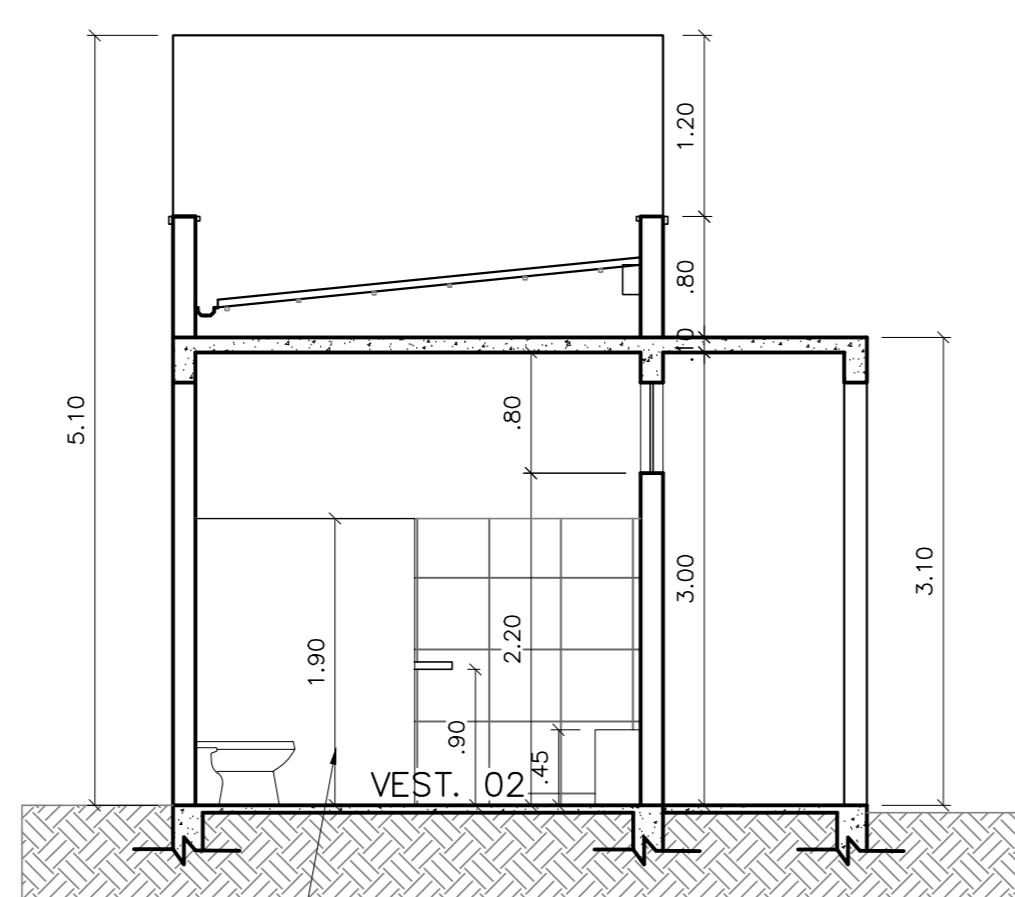

08 CORTE B-B VESTIÁRIO
ESCALA 1:50

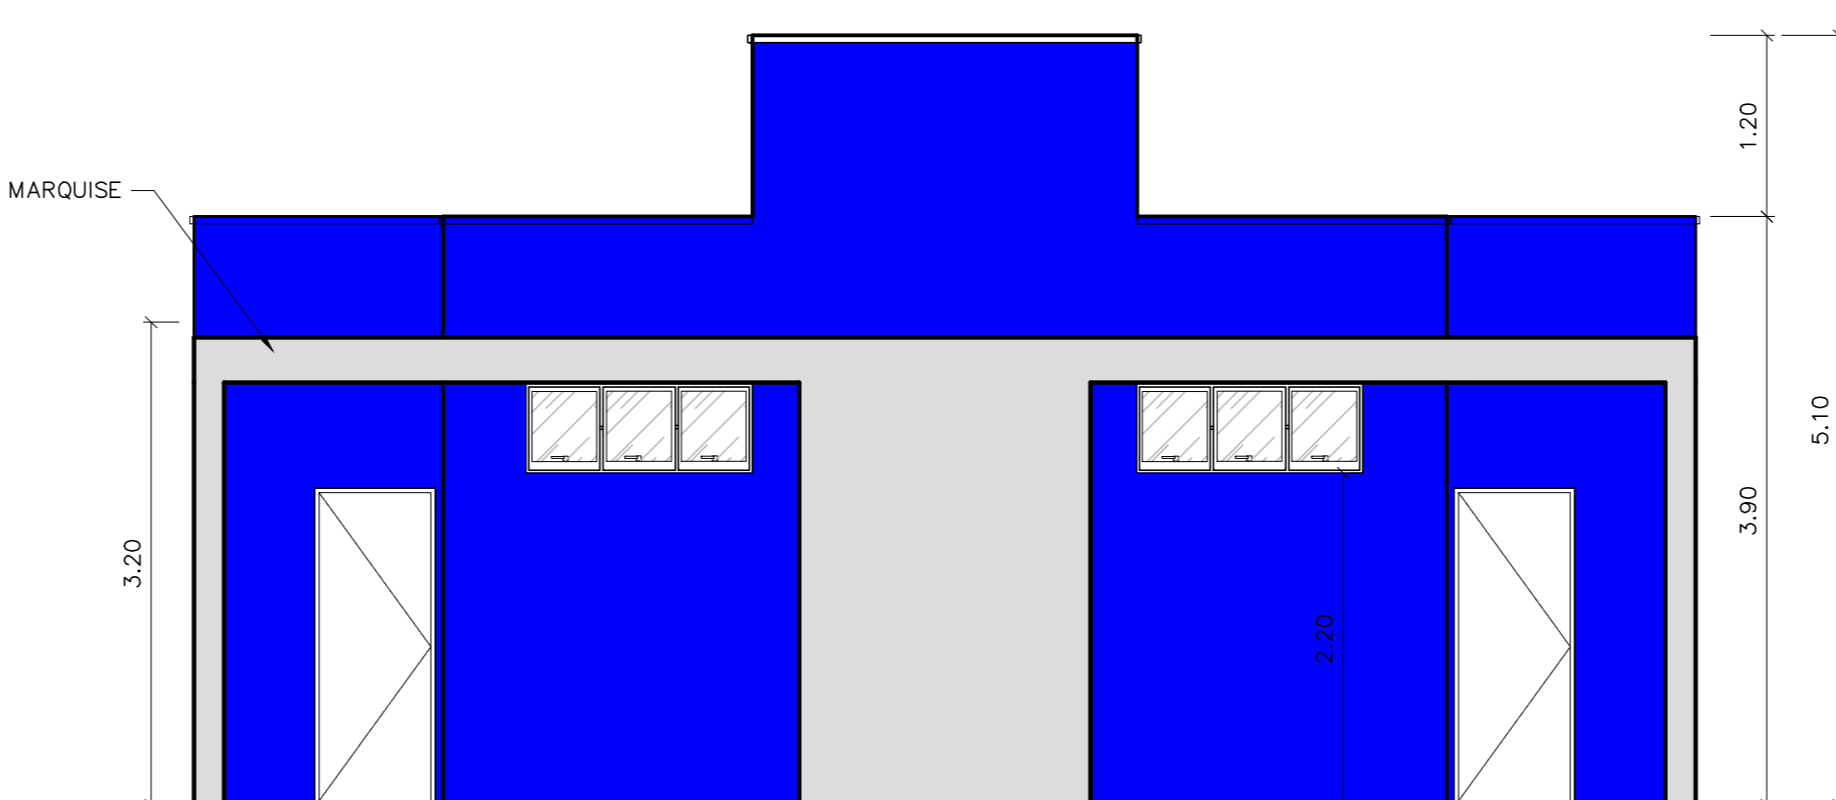

09 VISTA FRONTAL VESTIÁRIO
ESCALA 1:50

REFERÊNCIA	DESCRIÇÃO	AMBIENTES	QUANTIDADE
[Symbol]	CONSTRUÇÃO DE ALVENARIA	VESTIÁRIO 1, VESTIÁRIO 2, P.N.E MASC. E P.N.E FEM.	117,19 m²
[Symbol]	ASSENTAMENTO DE PISO CERÂMICO	VESTIÁRIO 1, VESTIÁRIO 2, P.N.E MASC. E P.N.E FEM.	24,29 m²
[Symbol]	PISO DE CONCRETO	PASSEIO	16,08 m²
[Symbol]	ASSENTAMENTO DE REVESTIMENTO CERÂMICO H= 1,90 M	VESTIÁRIO 1, VESTIÁRIO 2, P.N.E MASC. E P.N.E FEM.	62,86 m²
[Symbol]	PINTURA EXTERNA COM TINTA LÁTEX ACRÍLICA 2 DEMÃOS -COR AZUL	ÁREA EXTERNA VESTIÁRIOS	167,29m²
[Symbol]	PINTURA EXTERNA COM TINTA LÁTEX ACRÍLICA 2 DEMÃOS -COR CINZA	ÁREA EXTERNA VESTIÁRIOS	
[Symbol]	PINTURA INTERNA COM TINTA LÁTEX ACRÍLICA 2 DEMÃOS A PARTIR DE H= 1,80 M -COR BRANCA	VESTIÁRIO 1, VESTIÁRIO 2, P.N.E MASC. E P.N.E FEM.	40,36 m²
[Symbol]	PINTURA DE TETO	VESTIÁRIO 1, VESTIÁRIO 2, P.N.E MASC. E P.N.E FEM.	
[Symbol]	CONSTRUÇÃO DE PLATIBANDA H= 0,80 M	COBERTURA	
[Symbol]	CONSTRUÇÃO DE PLATIBANDA H= 2,00 M	COBERTURA	
[Symbol]	ASSENTAMENTO DE DIVISÓRIA DE GRANITO H= 1,90 M	VESTIÁRIO 1 E VESTIÁRIO 2	18,80 m²
[Symbol]	CONSTRUÇÃO DE COBERTURA	COBERTURA	29,19 m²
[Symbol]	INSTALAÇÃO DE RUFOS	COBERTURA	16,45 m
[Symbol]	INSTALAÇÃO DE CALHA	COBERTURA	9,95 m
[Symbol]	INSTALAÇÃO DE BANCADA DE GRANITO	VESTIÁRIO 1 E VESTIÁRIO 2	1,70 m²
[Symbol]	INSTALAÇÃO DE ALAMBRADO 1,50 M A PARTIR DE H= 4,50 M	CAMPO	173,52 m²
[Symbol]	REAPROVEITAMENTO DE ALAMBRADO METÁLICO H= 4,50 M	CAMPO	63,45 m²
[Symbol]	BANCO EM CONCRETO	VESTIÁRIO 1 E VESTIÁRIO 2	4,10 m
[Symbol]	VASO SANITÁRIO PNE	W.C PNE MASC. E W.C PNE FEM.	2 UNIDADES
[Symbol]	RIA PNE	W.C PNE MASC. E W.C PNE FEM.	2 UNIDADES
[Symbol]	BARRA DE APOIO EM AÇO INOX 80cm	W.C PNE MASC. E W.C PNE FEM.	4 UNIDADES
[Symbol]	CUBA DE EMBUTIR CERÂMICA	VESTIÁRIO 1 E VESTIÁRIO 2	4 UNIDADES
[Symbol]	CHUVEIRO	VESTIÁRIO 1 E VESTIÁRIO 2	2 UNIDADES
[Symbol]	VASO SANITÁRIO	VESTIÁRIO 1 E VESTIÁRIO 2	2 UNIDADES
[Symbol]	GRAMA SINTÉTICA	CAMPO	1.030,62 m²
[Symbol]	INSTALAÇÃO LUMINÁRIAS LED (2 EM CADA POSTE EXISTENTE)	CAMPO	8 UND

MAPA DE ESQUADRIAS


LEGENDA DE PORTAS

REF.	Dimensões (cm)	QUANT.	TIPO	AMBIENTES
(P1)	80x210	4	1 folha - de abrir alumínio	Vestiário 1, vestiário 2, P.N.E Masc. e P.N.E Fem.
(P2)	60x180	4	1 folha - de abrir alumínio	Vestiário 1 e vestiário 2
(P3)	100x200	2	1 folha - de abrir gradil (alamburado)	Campo
(P4)	60x60	1	1 folha - de abrir alumínio (alçapão)	Caixa d'água - Planta de cobertura


MAPA DE ESQUADRIAS

LEGENDA DE JANELAS

REF.	Dimensões (cm)	Área (m²)	QUANT.	Área Total (m²)	H peitoril (cm) / Tipo	AMBIENTES
(J1)	150x50	0,75	2	1,5	180 - basculante alumínio e vidro	P.N.E Masc. E P.N.E Fem.
(J2)	150x50	0,75	2	1,5	220 - basculante alumínio e vidro	Vestiário 1 e vestiário 2

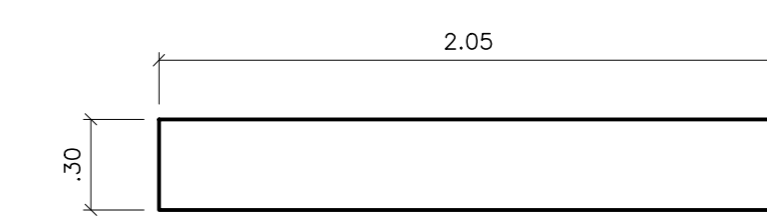

10 VISTA SUPERIOR- BANCO CONCRETO 2
ESCALA 1:25

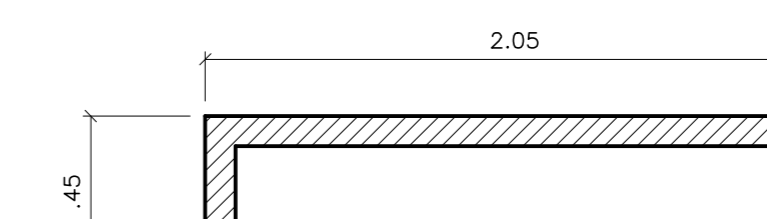

11 DETALHE BANCO - BANCO CONCRETO 2
ESCALA 1:25



12 CROQUI DE LOCALIZAÇÃO
3/ESCALA

VERIFICAÇÃO	APROVAÇÃO	CONTRATANTE:	CONTRATADA:	RESPONSÁVEL TÉCNICO:	MUNICÍPIO/ÁREA:	ENDEREÇO DA OBRA:	DATA:	APROV.:	REG. CREA:	PRANCHA:
		PREFEITURA MUNICIPAL DE LAGOA DOS PATOS/MG	CA	LWAN MATHIEUS COSTA SOUZA	MUNICÍPIO DE LAGOA DOS PATOS/MG	Parque de Vaquejada Pedro Petreia Durães	30/01/2023		MG 255.542/D	PROJETO ARQUITETÔNICO Reformo do campo society Detalhes e Vista
VERIF.:										
CREA:										
ARQV.:										
CREA:										