




01 PLANTA BAIXA DAS VIAS PRINCIPAL E SECUNDÁRIA
ESCALA 1:750

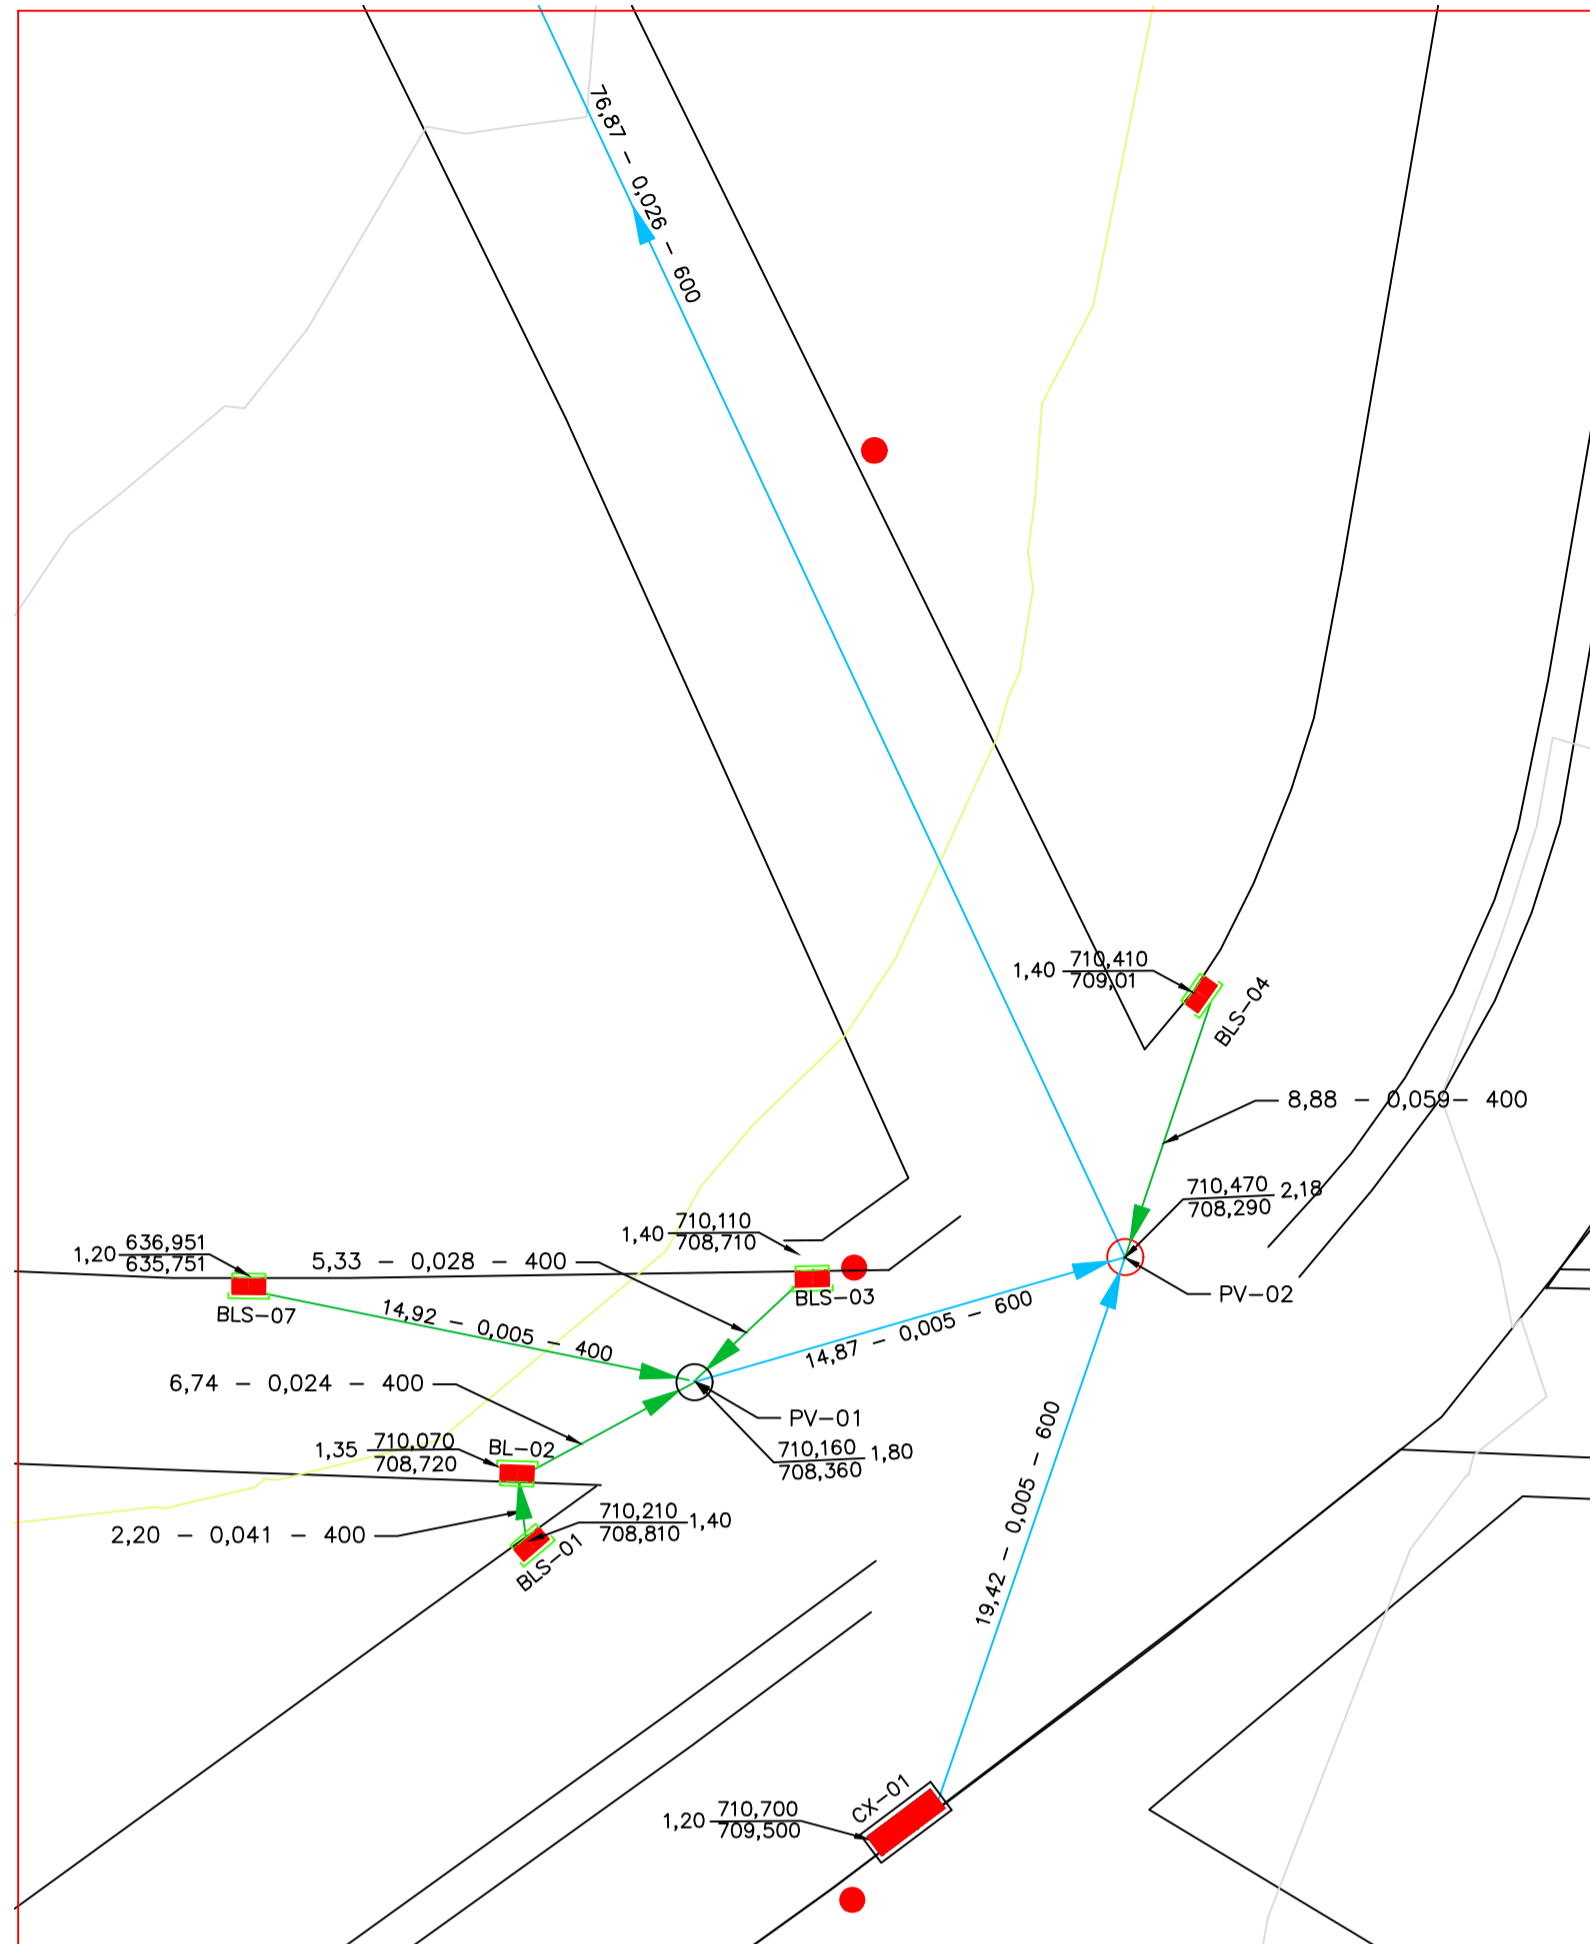

02 DETALHE 02
ESCALA 1:250

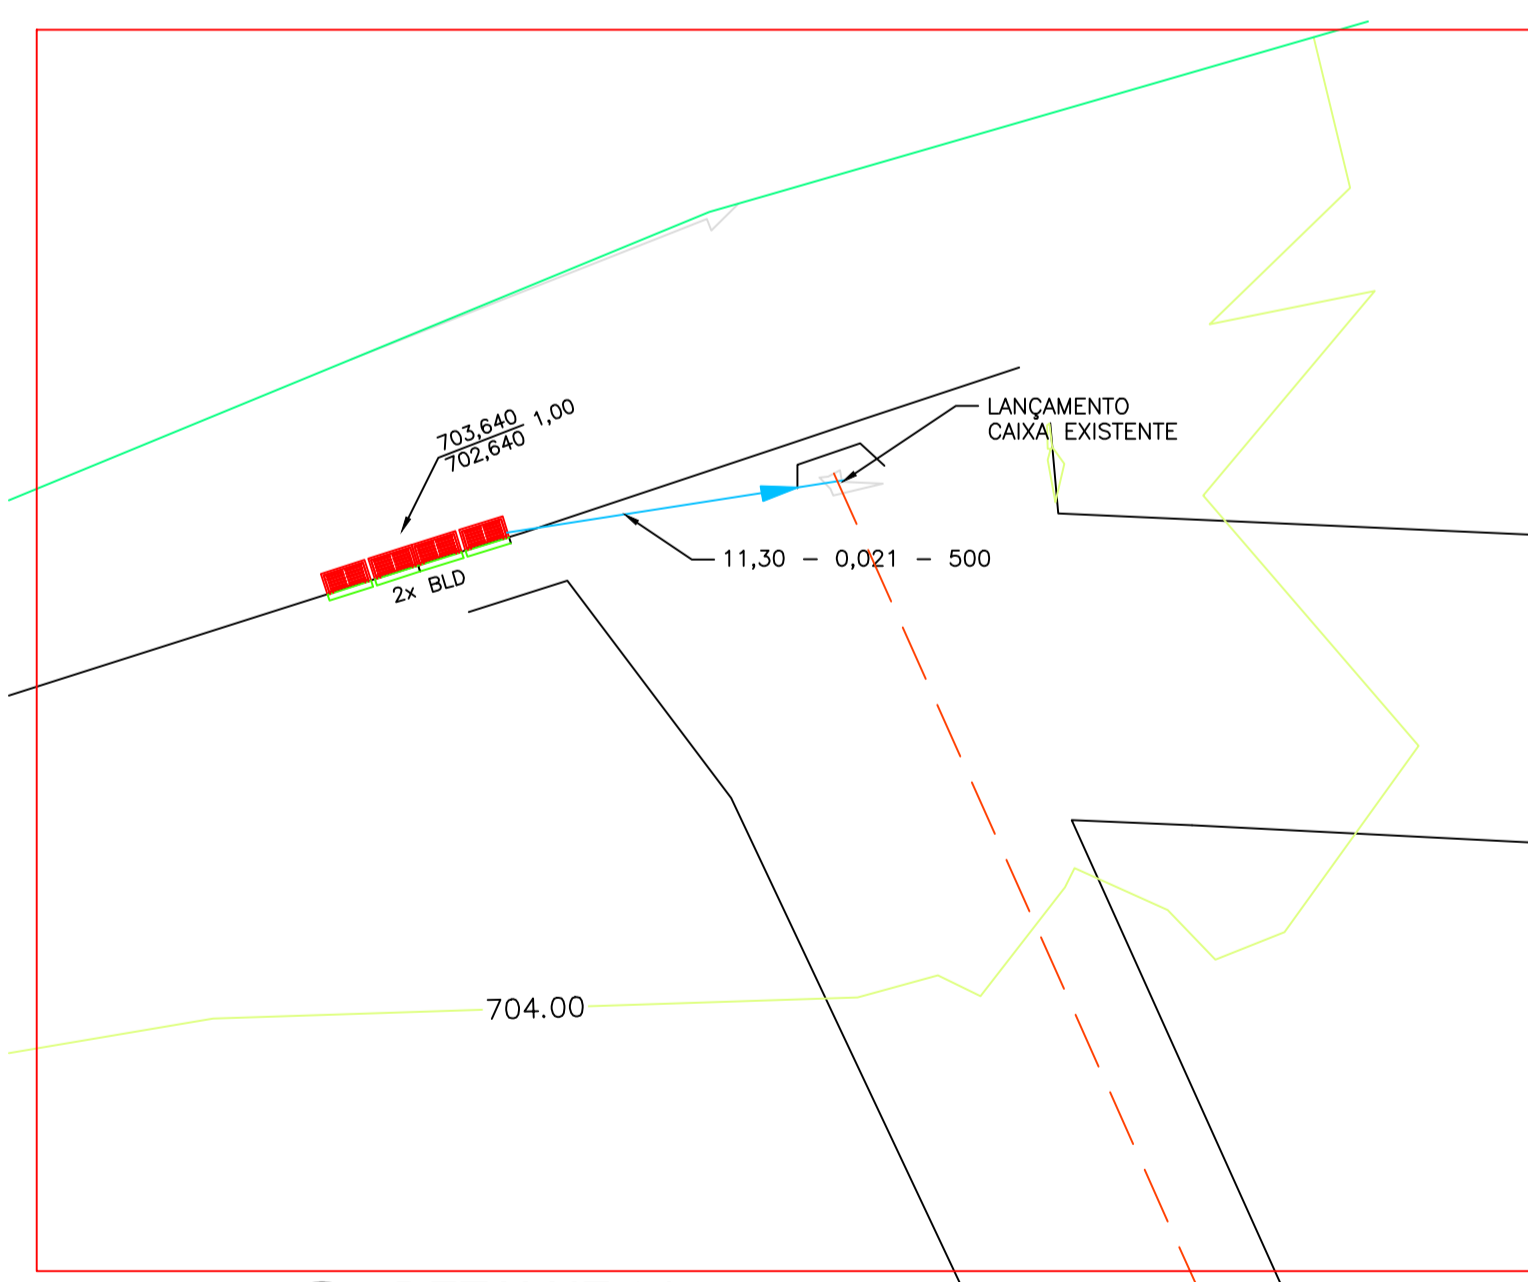

04 DETALHE 04
ESCALA 1:250

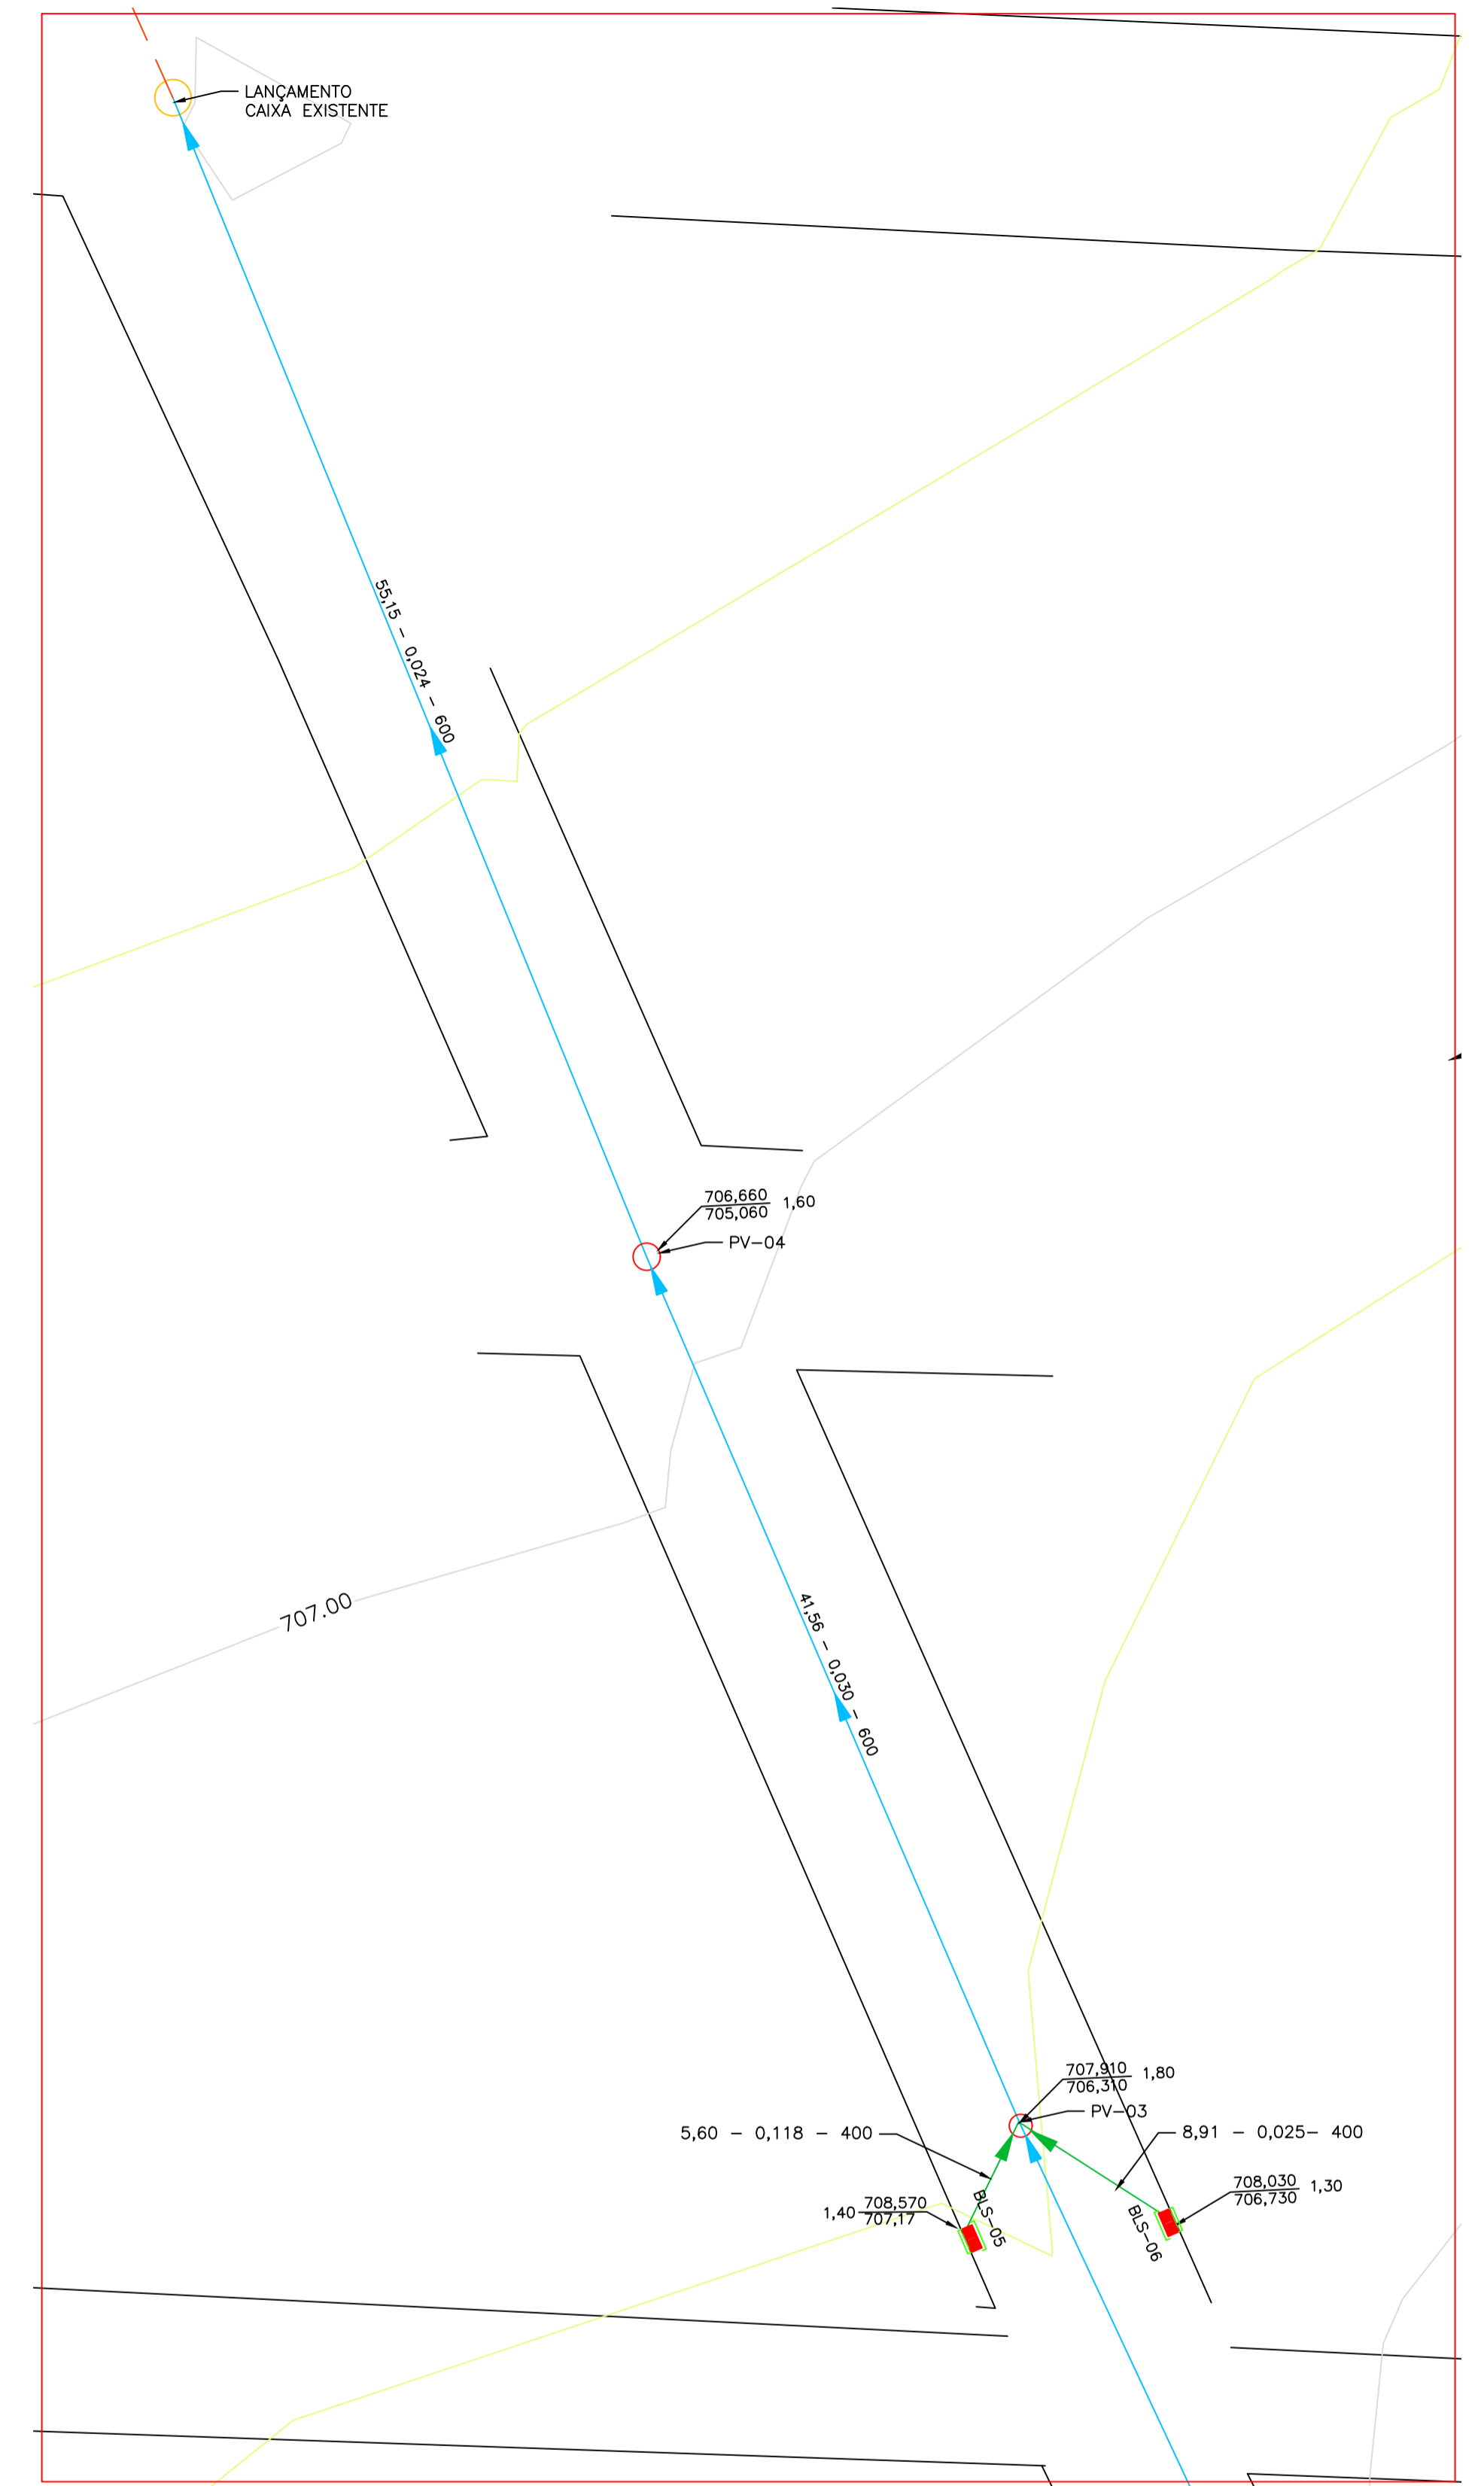

03 DETALHE 03
ESCALA 1:250




NOTAS

1 - Medidas em metros.

LEGENDA

- BOCA DE LOBO SIMPLES
- BOCA DE LOBO DUPLA COMBINADA
- POÇO DE VISITA
- INDICAÇÃO DE SENTIDO DE FLUXO DE ÁGUA DN 600
- INDICAÇÃO DE SENTIDO DE FLUXO DE ÁGUA DN 400
- DRENAGEM EXISTENTE

CARACTERIZAÇÃO DO TRECHO

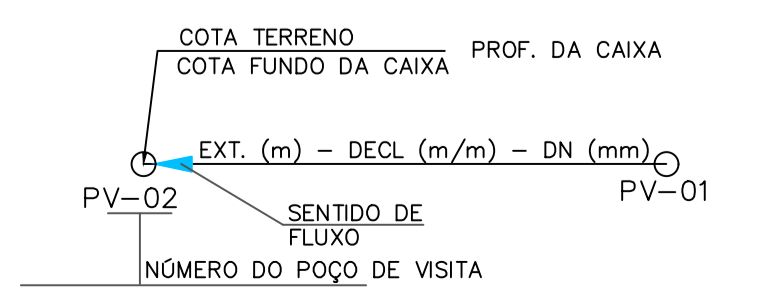

VERIFICAÇÃO

APROVAÇÃO

VERIF.:
CREA:
APROV.:
CREA:

<p>CONTRATADA:</p> <p>CARVALHO AMARAL ENGENHARIA & PROJETOS</p> <p>CNPJ Nº: 16.783.066/0001-35 AV. MESTRA FININHA, Nº 726 - 1º ANDAR, CIDADE SANTA MARIA MONTES CLAROS/MG - CEP: 38401-024</p>	<p>CONTRATANTE:</p> <p>PREFEITURA LAGOA DOS PATOS</p> <p>CNPJ Nº: 16.901.381/0001-10 PRAÇA 31 DE MARÇO, Nº 111 - CENTRO LAGOA DOS PATOS/MG - CEP: 39560-000</p>
<p>RESPONSÁVEL TÉCNICO:</p> <p>LWAN MATEUS COSTA SOUZA CREA/CAU: 255.542/D - MG</p>	<p>RESPONSÁVEL LEGAL:</p> <p>PREFEITO(A) MUNICIPAL DE LAGOA DOS PATOS/MG</p>
<p>DRENAGEM NO MUNICÍPIO DE LAGOA DOS PATOS/MG</p>	
<p>DESCRIÇÃO: PLANTA DE DRENAGEM DAS VIAS. DETALHE DA REDE PRINCIPAL, SECUNDÁRIA E CROQUI DE LOCALIZAÇÃO.</p>	<p>ÁREA EDIFICADA:</p> <p>TIPO DE EDIFICAÇÃO: PAVIMENTO</p>
<p>ENDEREÇO DA OBRA: AV. PRES. MÉDICE, RUA CEL. ARISTIDES BATISTA</p> <p>MUNICÍPIO/COMUNIDADE: LAGOA DOS PATOS/MG</p>	<p>DATA INICIAL: 27 DE JULHO DE 2023</p> <p>DATA DA REV.: 27 DE JULHO DE 2023</p>
<p>REFERÊNCIA DO PROJETO: 2213</p>	<p>ESCALA: INDICADAS</p> <p>Nº REVISÃO: 00</p> <p style="text-align: right; font-weight: bold; font-size: 1.2em;">01/02</p>

DRENAGEM PLUVIAL