


01 CORTE TRANSVERSAL
ESCALA 1:25

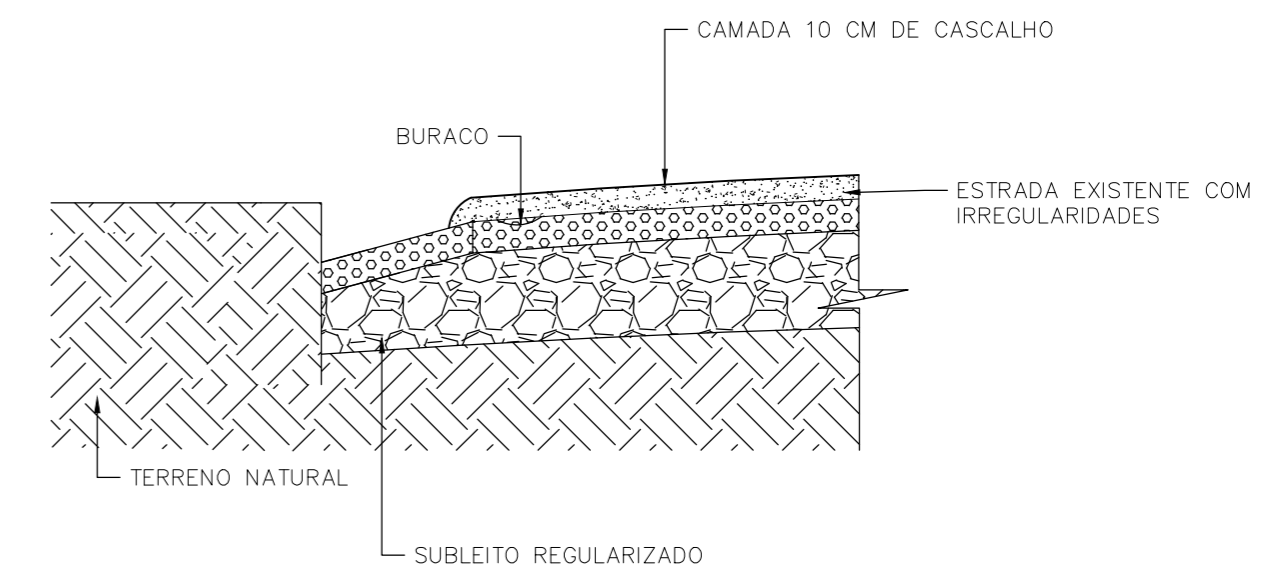

02 DETALHE CASCALHAMENTO
ESCALA 1:25

NOTAS	MAPA-CHAVE	VERIFICAÇÃO	APROVAÇÃO	CONTRATANTE:	CONTRATADA:	OBRA:
				 PREFEITURA MUNICIPAL DE LAGOA DOS PATOS/MG CNPJ N°: 16.901.381/0001-10 Praça 31 de Março, 111 Centro, Lagoa dos Patos/MG, CEP: 39.360-000	 CARVALHO AMARAL ENGENHARIA CNPJ N°: 16.783.066/0001-35 Avenida Mestre Fininha, n° 726, 1° andar, Centro, Montes Claros/MG, CEP: 39401-074	PROJETO GEOMÉTRICO CASCALHAMENTO CROQUI DE LOCALIZAÇÃO E DETALHES
				RESPONSÁVEL TÉCNICO: THAIS SARAIVA SOUSA ALMEIDA CREA: MG 244.557/D		
				MUNICÍPIO/ÁREA: MUNICÍPIO DE LAGOA DOS PATOS /MG		
				ENDEREÇO DA OBRA: ESTRADA VICINAL, LAGOA DOS PATOS-MG		
				DATA: 26/04/2021	ESCALA: INDICADA	PRANCHA:
				ARQUIVO: DE-2021.1491-MG.LPT-GEO-EXE.001=0		01/01
		VERIF.:	ABRIL/2021			
		CREA:	ABRIL/2021			
		APROV.:	ABRIL/2021			
		CREA:	ABRIL/2021			