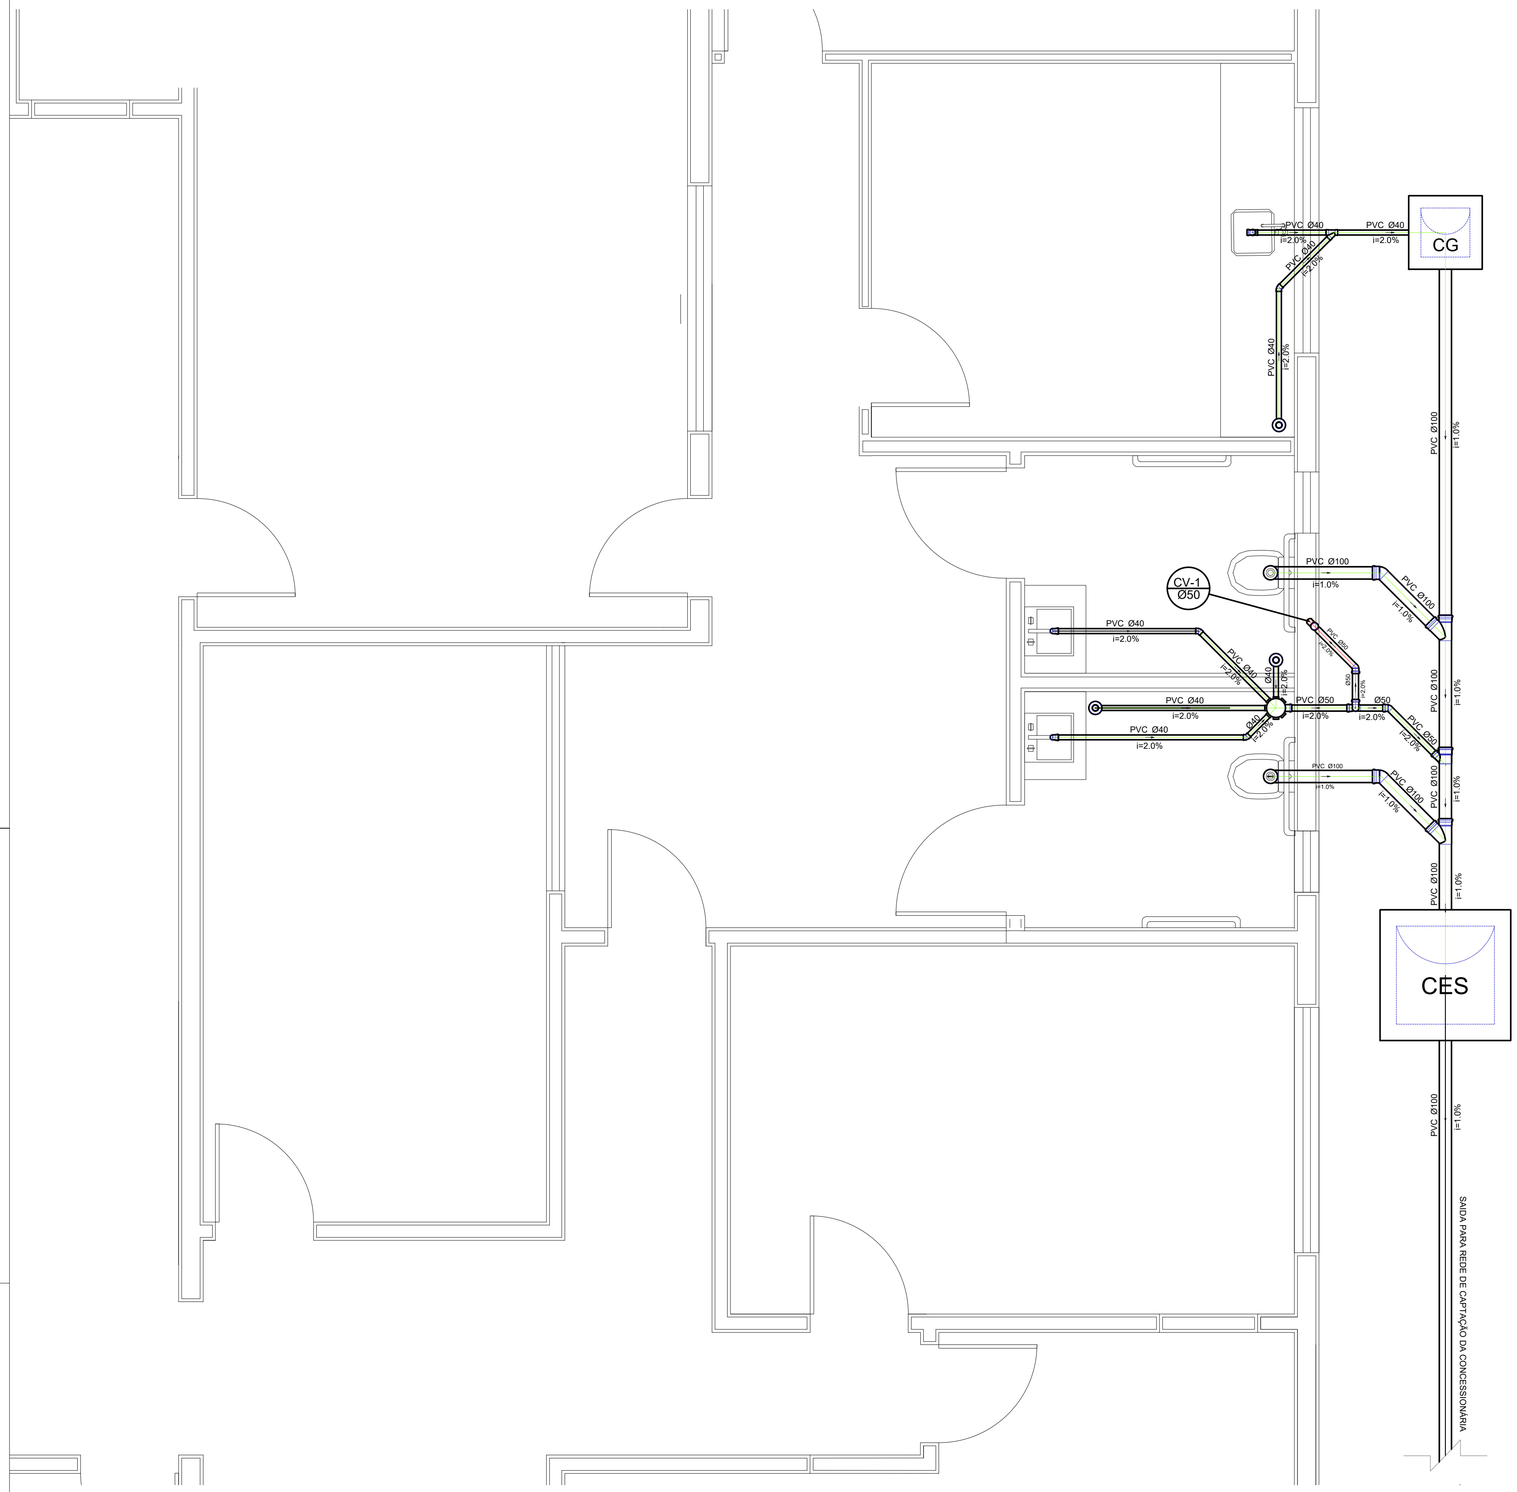

Lista de Materiais

Caixas de Passagem		
	Caixa de gordura	
	CG 60x60 cm	1 pç
	Caixa de inspeção de esgoto sifonada	
	CES- 80x80cm	1 pç
PVC Acessórios		
	Caixa sifonada	
	150x150x50R	1 pç
	Sifão de copo p/ pia e lavatório	
	1" - 1.1/2"	3 pç
	Válvula p/ lavatório e tanque	
	1"	2 pç
	Válvula p/ pia	
	1"	1 pç
PVC Esgoto		
Esgoto	Curva 90 curta	
	40 mm	3 pç
	Joelho 45	
	100 mm	2 pç
	40 mm	3 pç
	50 mm	1 pç
	Joelho 90	
	100 mm	2 pç
	Joelho 90 c/anel p/ esgoto secundário	
	40 mm - 1.1/2"	3 pç
	Junção simples	
	100 mm - 50 mm	1 pç
	100 mm- 100 mm	2 pç
	Tubo rígido c/ ponta lisa	
	100 mm - 4"	19.55 m
	40 mm	10.27 m
	50 mm - 2"	1.25 m
	Tê 45	
	40 mm	1 pç
PVC Acessórios		
Pluvial	Grelha redonda p/ cx sifo e ralo seco	
	100 mm	3 pç
	Ralo corpo sifonado cilíndrico	
	100x40mm	3 pç
PVC Esgoto		
Ventilação	Curva 45 longa	
	50 mm	1 pç
	Joelho 45	
	50 mm	1 pç
	Joelho 90	
	50 mm	1 pç
	Tubo rígido c/ ponta lisa	
	50 mm - 2"	3.09 m
	Tê sanitário	
	50 mm -50 mm	1 pç
PVC Esgoto		
Ventilação	Terminal de ventilação	
	50 mm	1 pç
	Tubo rígido c/ ponta lisa	
	50 mm - 2"	2.86 m

Legenda

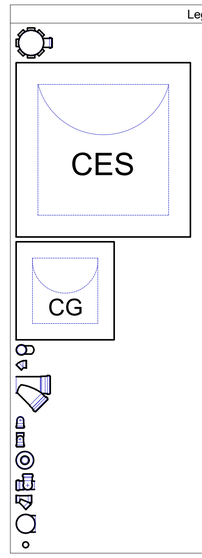

- Caixa Sifonada
- Caixas Inspeção Esgoto Sifonada
- Caixas de Gordura
- Curva 45 Longa para Esgoto Sanitário- sobe
- Joelho 45
- Junção simples
- Lavatório Residencial com sifão
- Pia de Cozinha Residencial com Sifão 40mm
- Ralos pluviais
- Ramais de Ventilação
- Te 45
- Vaso Sanitário c/ J90º
- Terminal de ventilação- coluna

NOTAS

1 - Diâmetros Nominais em milímetros;

2 - Todas as tubulações,tês, cotovelos de 90° e cotovelos de 45° são de material PVC, próprios para instalações de esgoto, de acordo com a indicação;

3 - Os tubos com diâmetro igual ou superior a Ø100mm, terão inclinação de 1%

4 - Os tubos com diâmetro igual ou inferior a Ø 75mm, terão inclinação de 2%

LEGENDA

Ventilação

Esgoto sanitário

ESQUADRIAS EXISTENTES

ATUALIZAÇÃO

DATA	EXEC.	VERIF.	APROV.
05/03/21	A.M.P.J	G.V.M.	G.V.M.

CONTRATADA: CARVALHO AMARAL ENGENHARIA
CNPJ Nº. 16.783.066/0001-35
Avenida Mestre Fininho, nº 726, 1º andar
Centro, Montes Claros/MG,
CEP: 39401-074

RESP. TEC THAÍS SARAIVA S. ALMEIDA
REG. CREA: 244557/D

CONTRATANTE: PREFEITURA MUNICIPAL DE LAGOA DOS PATOS/MG
CNPJ Nº. 16.901.381/0001-10
Praça 31 de Março, 111
Centro, Lagoa dos Patos/MG,
CEP: 39.360-000

MUNICÍPIO/ÁREA: LAGOA DOS PATOS/ MG

RESPONSÁVEL CONTRATANTE: **Prefeitura Municipal de Lagoa dos Patos**

TÍTULO: PROJETO SANITARIO
PROJETO REFORMA PREFEITURA MUNICIPAL
DETALHES, LISTA DE MATERIAIS E LEGENDAS

ENDEREÇO DA OBRA: Praça 31 de Março, 111
Bairro Centro,
Lagoa dos Patos, MG

DATA: **10/02/2021**
ESCALA: **INDICADA**
PRANCHA: 01/01

ARQUIVO: DE-2021.1400-MG.LPT-SAN-EXE.001=0