


GEORREFERENCIAMENTO  
PROJEÇÃO: UTM  
DATUM: SIRGAS 2000  
TIPO: 33S  
MERIDIANO CENTRAL: 45 WGR





QUADRO DE ÁREA DE RECAPEAMENTO (PMF)	
RUA ITATIAIA	A = 3314,20 m <sup>2</sup>
RUA ALTO BIZORRETE	A = 1294,56m <sup>2</sup>
RUA FERNÃO DIAS	A = 1834,38 m <sup>2</sup>
PÁTIO DO HOSPITAL	A = 916,41 m <sup>2</sup>

01 PLANTA DAS VIAS  
ESCALA 1:750

02 PLANTA DAS VIAS  
ESCALA 1:500

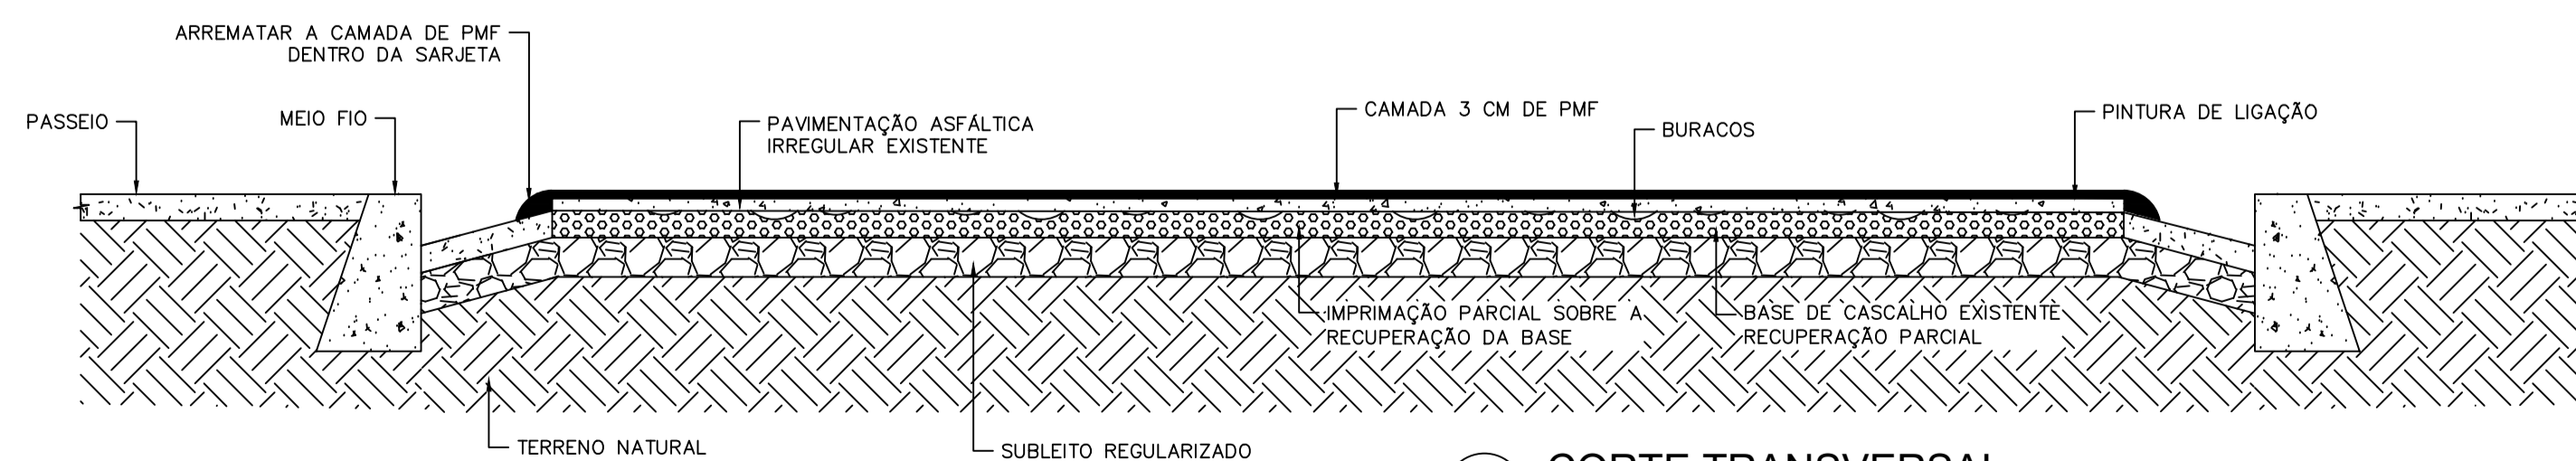

04 CORTE TRANSVERSAL  
ESCALA 1:25

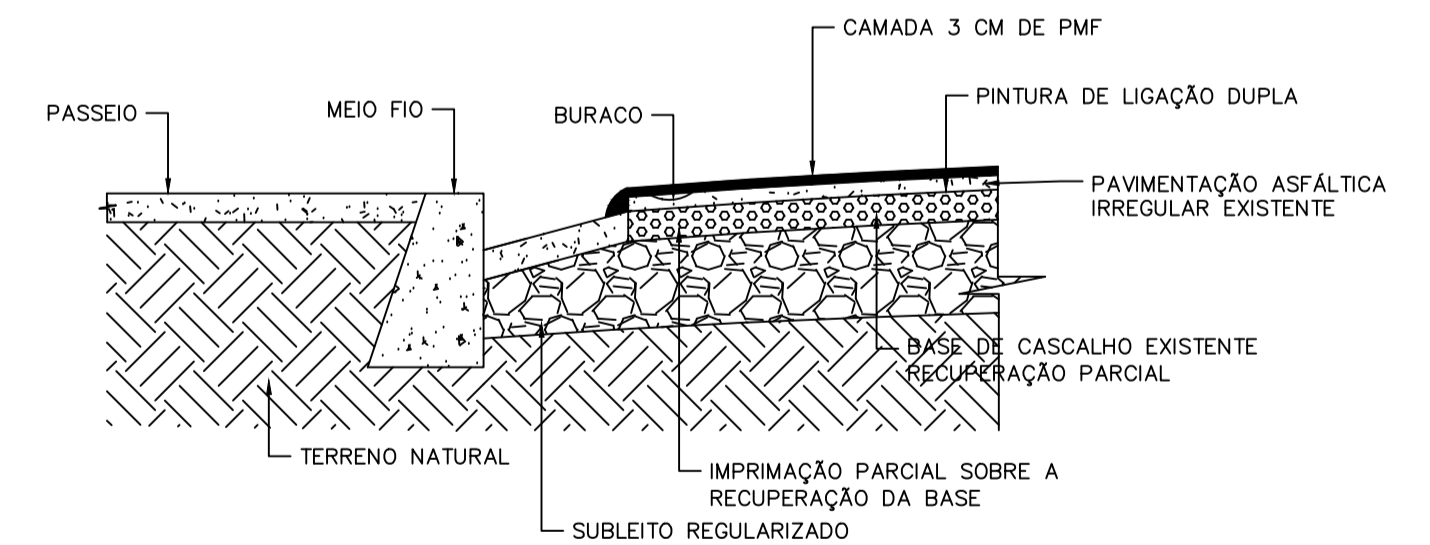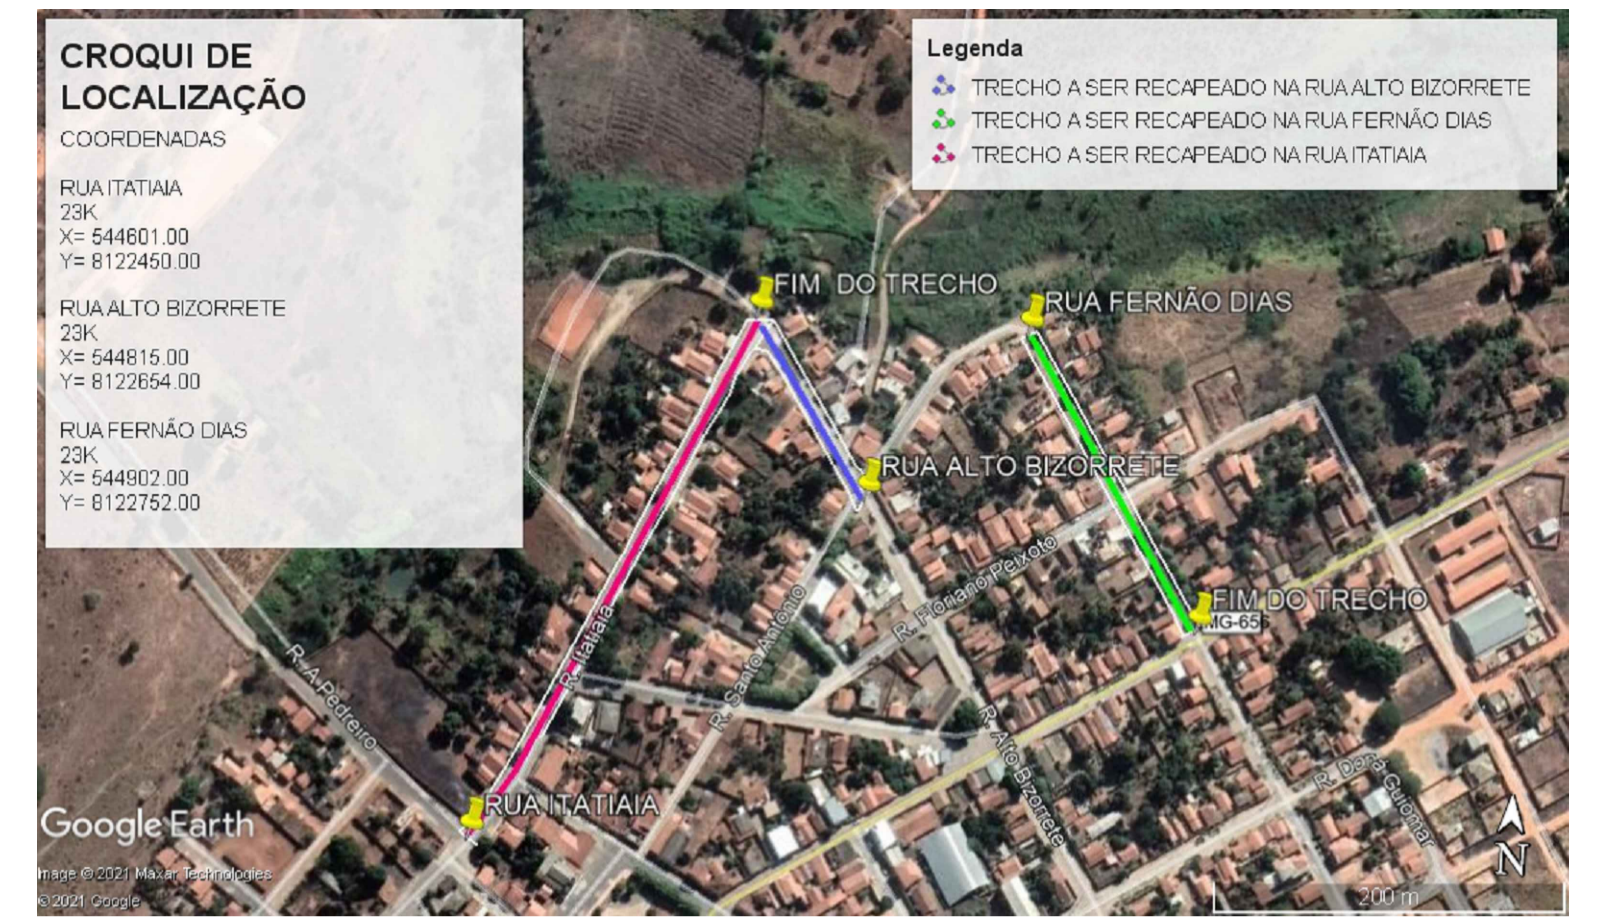

03 DETALHE RECAPEAMENTO  
ESCALA 1:25

ÁREA PARA EXECUÇÃO DE RECAPEAMENTO EM PMF

MEIO-FIO

NOTAS:  
1) Escala: Indicada em cada desenho

CONTRATANTE: PREFEITURA MUNICIPAL DE LAGOA DOS PATOS/MG CNPJ Nº: 16.901.381/0001-10 Praça 31 de Março, 111 Centro, Lagoa dos Patos/MG, CEP: 39.560-000	OBRA: PROJETO GEOMÉTRICO RECAPEAMENTO DE VIAS PROJETO DAS VIAS, DETALHES E CROQUI DE LOCALIZAÇÃO
CONTRATADA: CARVALHO AMARAL ENGENHARIA CNPJ Nº: 16.783.066/0001-35 Avenida Mestre Firmino, nº 726, 1º andar, Centro, Montes Claros/MG, CEP: 39401-074	
RESPONSÁVEL TÉCNICO: THAIS SARAIVA SOUSA ALMEIDA MUNICÍPIO/ÁREA: MUNICÍPIO DE LAGOA DOS PATOS / MG	CREA: MG 244.557/0
ENDEREÇO DA OBRA: DIVERSAS RUAS	
DATA: 10/08/2021	ESCALA: INDICADA
ARQUIVO: DE-2021.1655-MG.LGP-GEO-EXE.001=0	PRANCHA: 01/01