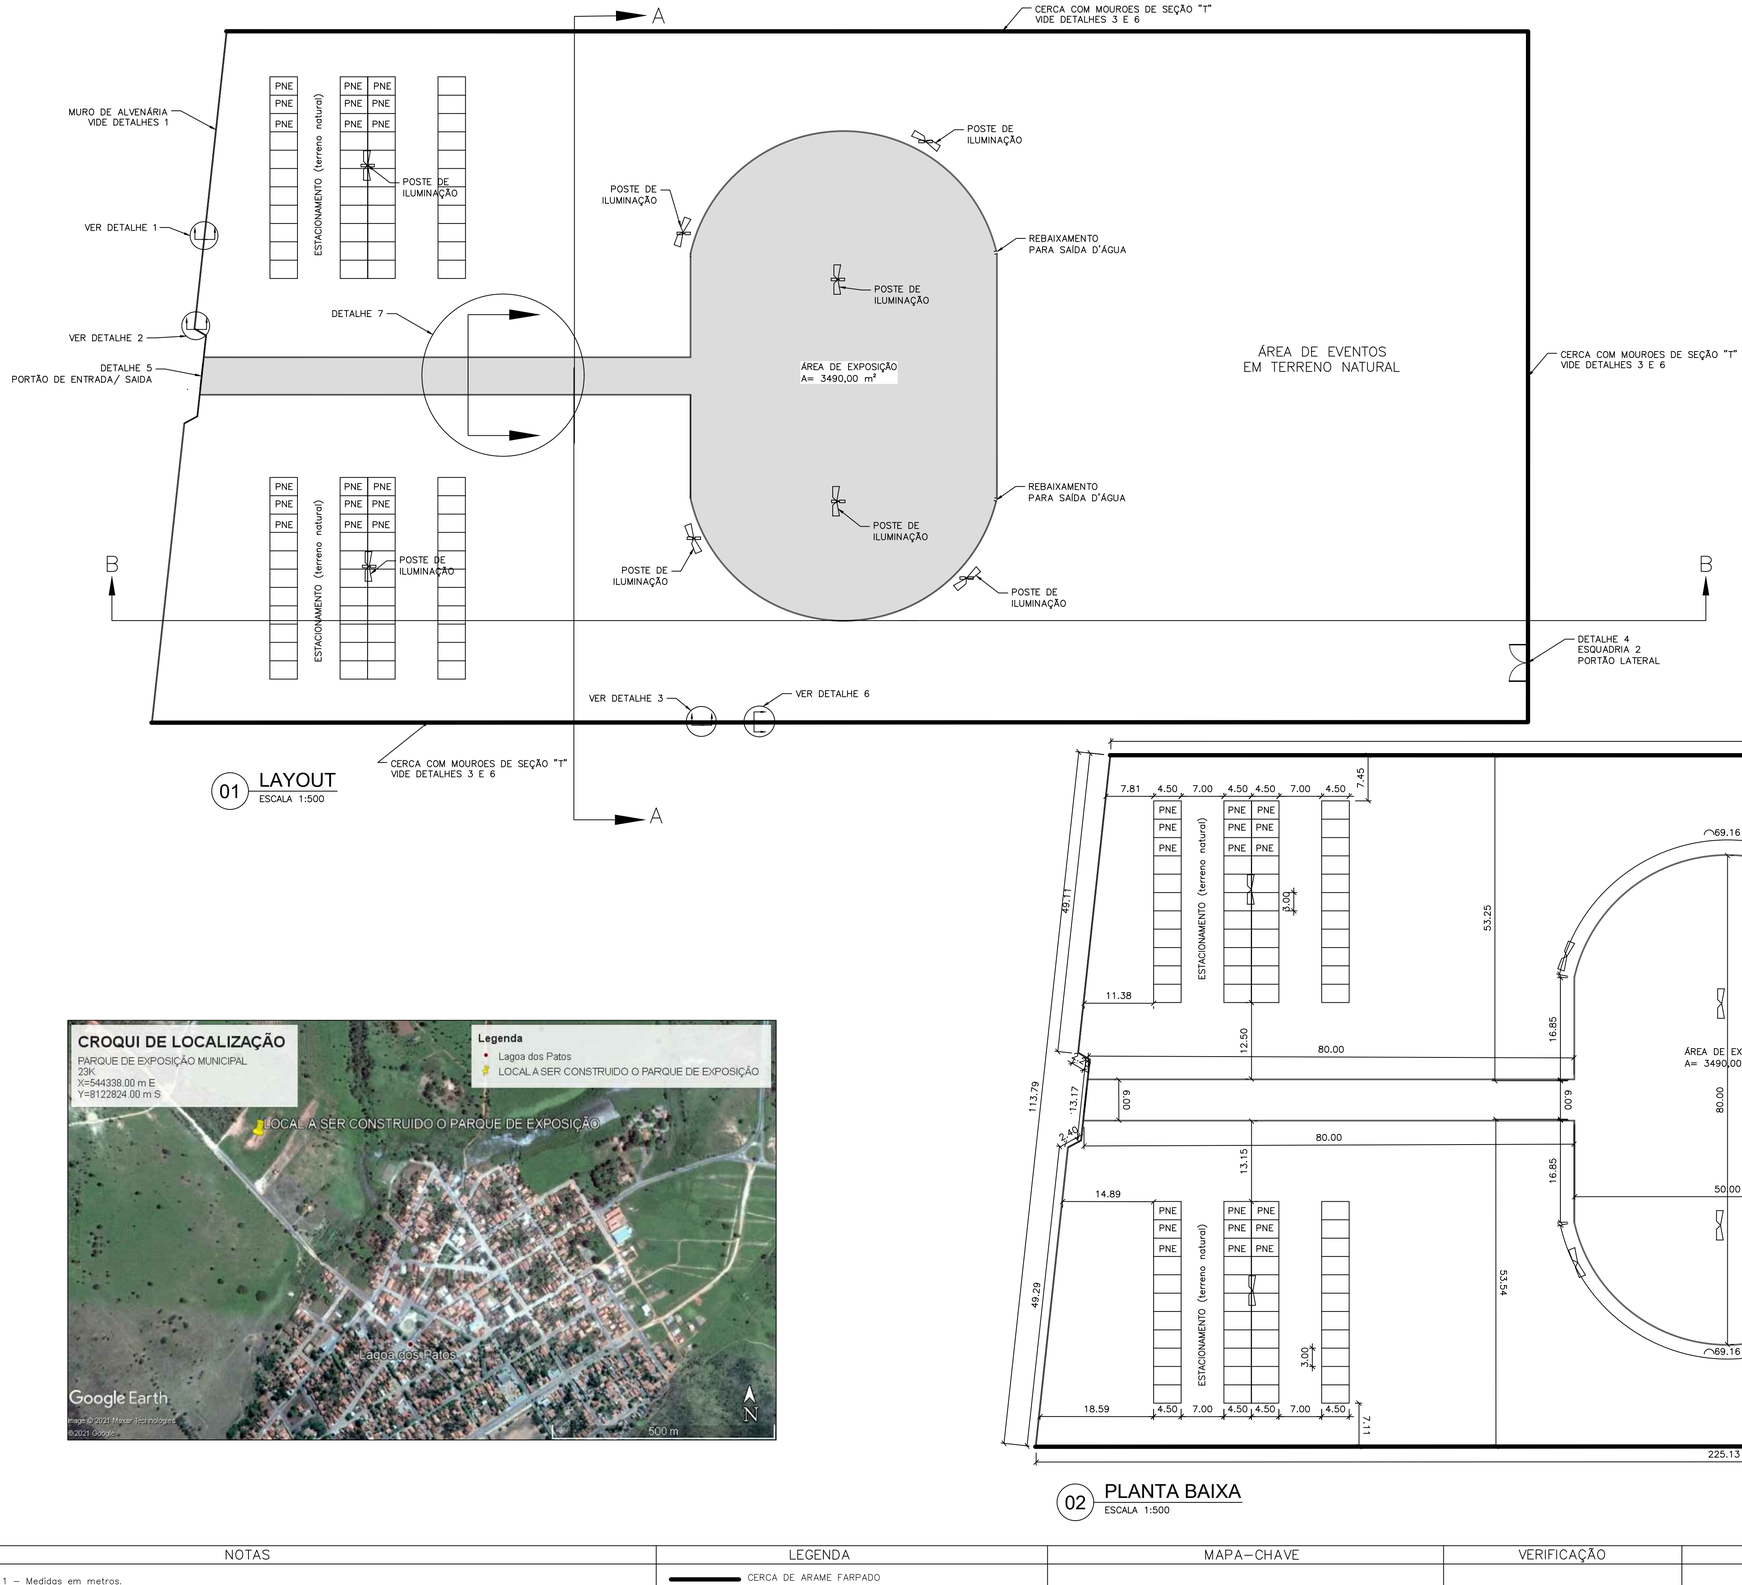

01 LAYOUT
ESCALA 1:500

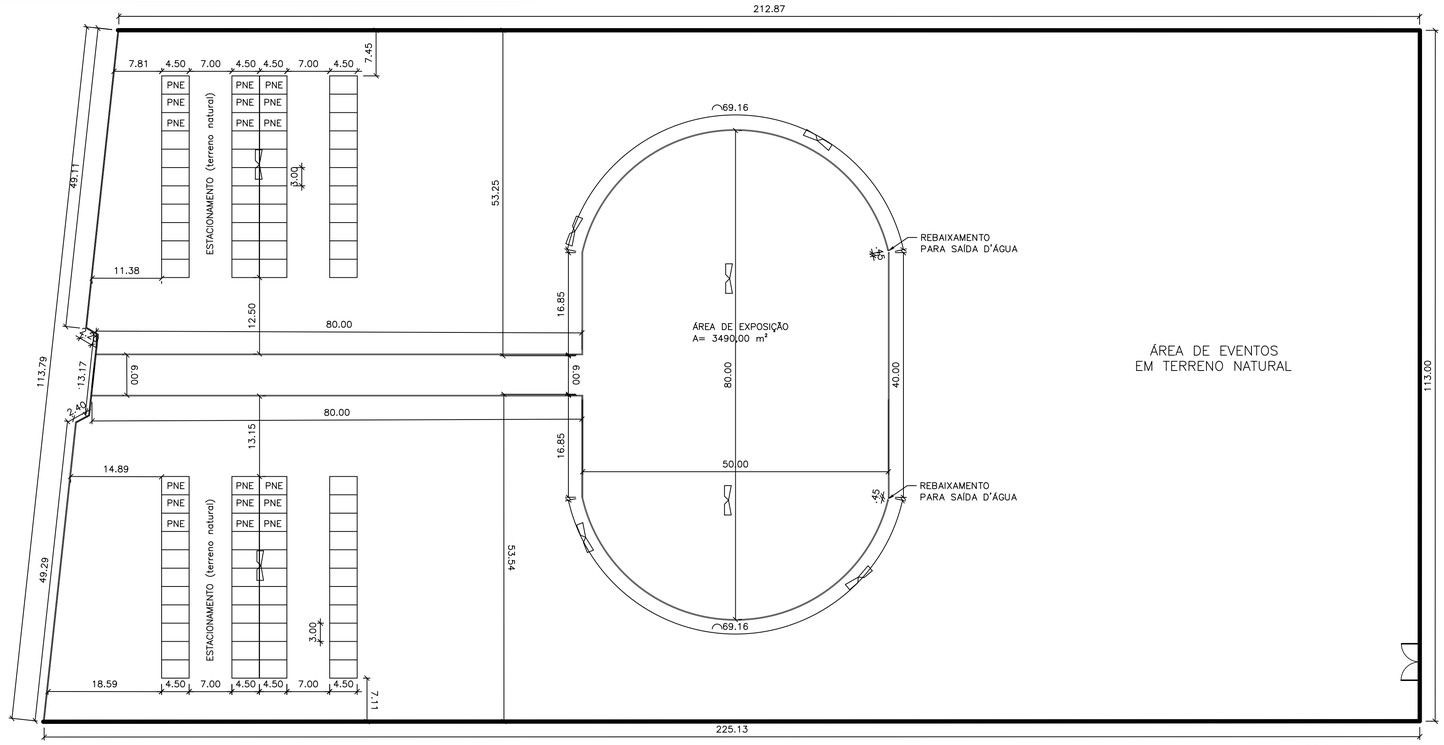

02 PLANTA BAIXA
ESCALA 1:500

HERCULES VANDY DURAES DA FONSECA
Assinado de forma digital por HERCULES VANDY DURAES DA FONSECA
Dados: 2021.11.24 15:06:18 -03'00'

THAIS SARAIVA SOUSA ALMEIDA:11171811624
Assinado de forma digital por THAIS SARAIVA SOUSA ALMEIDA:11171811624
Dados: 2021.11.24 09:46:29 -03'00'

NOTAS	LEGENDA	MAPA–CHAVE	VERIFICAÇÃO	APROVAÇÃO
1 – Medidas em metros. 2 – Pavimentação da via em CBUQ, comprimento 80 metros, largura da via 6,00 metros, guia de meio–fio 15 centímetros. 3 – Pavimentação da área de exposição em CBUQ, área com meio fio 3523,82 m², área sem meio–fio 3490 m².	CERCA DE ARAME FARPADO PAVIMENTAÇÃO EM CBUQ = 3970,00 m² POSTE DE ILUMINAÇÃO			

VERIF.:	FEVEREIRO/2021
CREA:	FEVEREIRO/2021
APROV.:	FEVEREIRO/2021
CREA:	FEVEREIRO/2021

CONTRATANTE: PREFEITURA MUNICIPAL DE LAGOA DOS PATOS/MG
CNPJ Nº: 16.901.381/0001–10
Praça 31 de Março, 111
Centro, Lagoa dos Patos/MG,
CEP: 39.360–000

CONTRATADA: CARVALHO AMARAL ENGENHARIA
CNPJ Nº: 16.783.066/0001–35
Avenida Mestre Fininha, nº 726,
1º andar, Centro, Montes Claros/MG,
CEP: 39401–074

OBRA: PROJETO ARQUITETÔNICO
CONSTRUÇÃO DO PARQUE MUNICIPAL DE EXPOSIÇÃO
LAYOUT, PLANTA BAIXA E CROQUI DE LOCALIZAÇÃO

RESPONSÁVEL TÉCNICO: THAIS SARAIVA SOUSA ALMEIDA — CREA: MG 244.557/D
MUNICÍPIO/ÁREA: MUNICIPIO DE LAGOA DOS PATOS / MG
ENDEREÇO DA OBRA: AVENIDA DO COCAL, LAGOA DOS PATOS/MG
DATA: 22/02/2021 — ESCALA: INDICADA — PRANCHA: 01/04
ARQUIVO: DE–2021.410–MG.LGP–ARQ–EXE.001=0