DETALHE 4

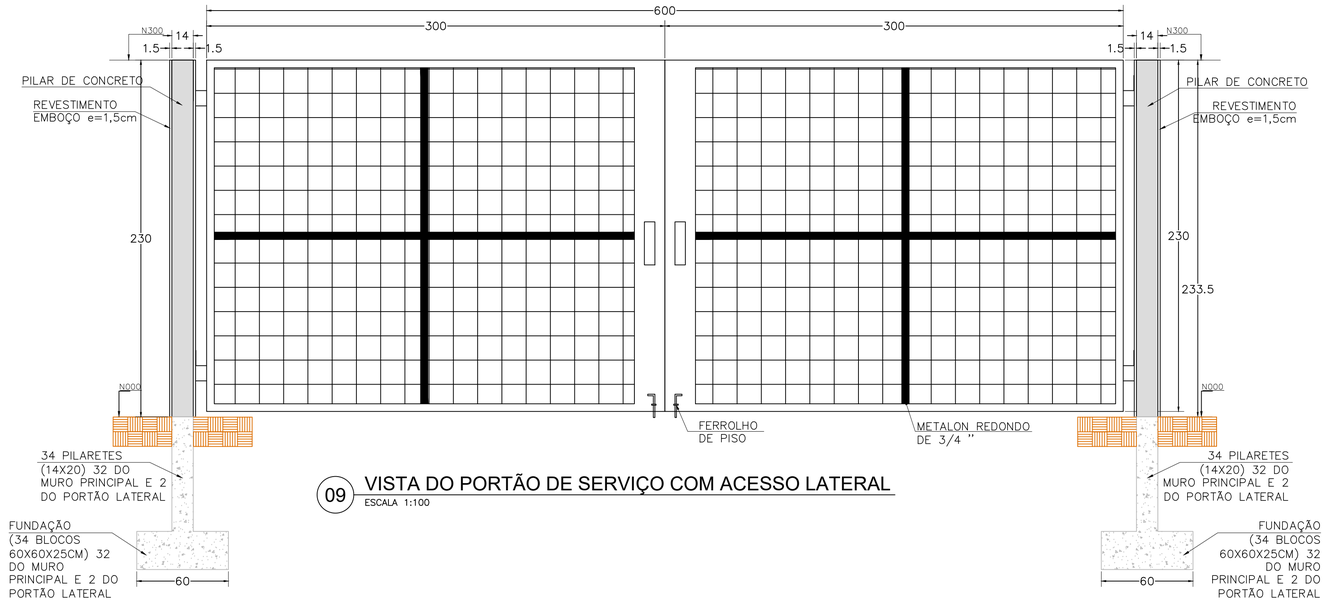

09 VISTA DO PORTÃO DE SERVIÇO COM ACESSO LATERAL
ESCALA 1:100

DETALHE 5

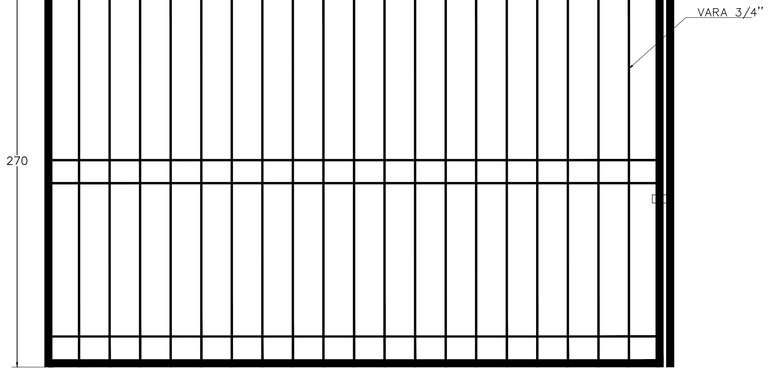

10 VISTA DO PORTÃO PRINCIPAL DE ACESSO AO PARQUE
ESCALA 1:100

DETALHE 6

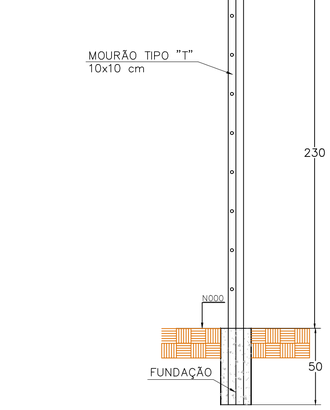

11 CORTE MOURÃO
ESCALA 1:100

DETALHE 7

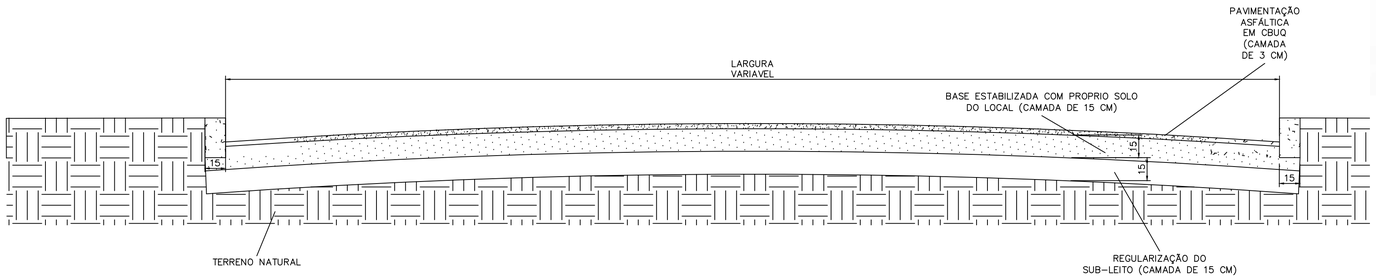

12 CORTE TRANVERSAL DA VIA
ESCALA 1:20

13 PLANTA DE LOCAÇÃO/SITUAÇÃO
ESCALA 1:1000

HERCULES VANDY DURAES DA FONSECA
Assinado de forma digital por HERCULES VANDY DURAES DA FONSECA
Dados: 2021.11.24 15:05:02 -03'00'

THAIS SARAIVA SOUSA ALMEIDA:11171811624
Assinado de forma digital por THAIS SARAIVA SOUSA ALMEIDA:11171811624
Dados: 2021.11.24 09:48:32 -03'00'

NOTAS:
1) Escala: Indicadas em cada desenho
2) Cotas em centímetros

CONTRATANTE:	PREFEITURA MUNICIPAL DE LAGOA DOS PATOS/MG CNPJ Nº: 16.901.181/0001-10 Praça 31 de Março, 111 Centro, Lagoa dos Patos/MG, CEP: 39.360-000
CONTRATADA:	CARVALHO AMARAL ENGENHARIA CNPJ Nº: 16.783.066/0001-35 Avenida Mestra Fininha, nº 726, 1º andar, Centro, Montes Claros/MG, CEP: 39401-074
OBRA:	PROJETO ARQUITETÔNICO CONSTRUÇÃO DO PARQUE MUNICIPAL DE EXPOSIÇÃO DETALHES E PLANTA DE SITUAÇÃO/LOCAÇÃO
RESPONSÁVEL TÉCNICO: THAIS SARAIVA SOUSA ALMEIDA	CREA: MG 244.557/D
MUNICÍPIO/ÁREA: MUNICIPIO DE LAGOA DOS PATOS / MG	
ENDEREÇO DA OBRA: AVENIDA DO COCAL, LAGOA DOS PATOS/MG	
DATA: 22/02/2021	ESCALA: INDICADA
ARQUIVO: DE-2021.410-MG.LGP-ARQ-EXE.001=0	PRANCHA: 03/04