

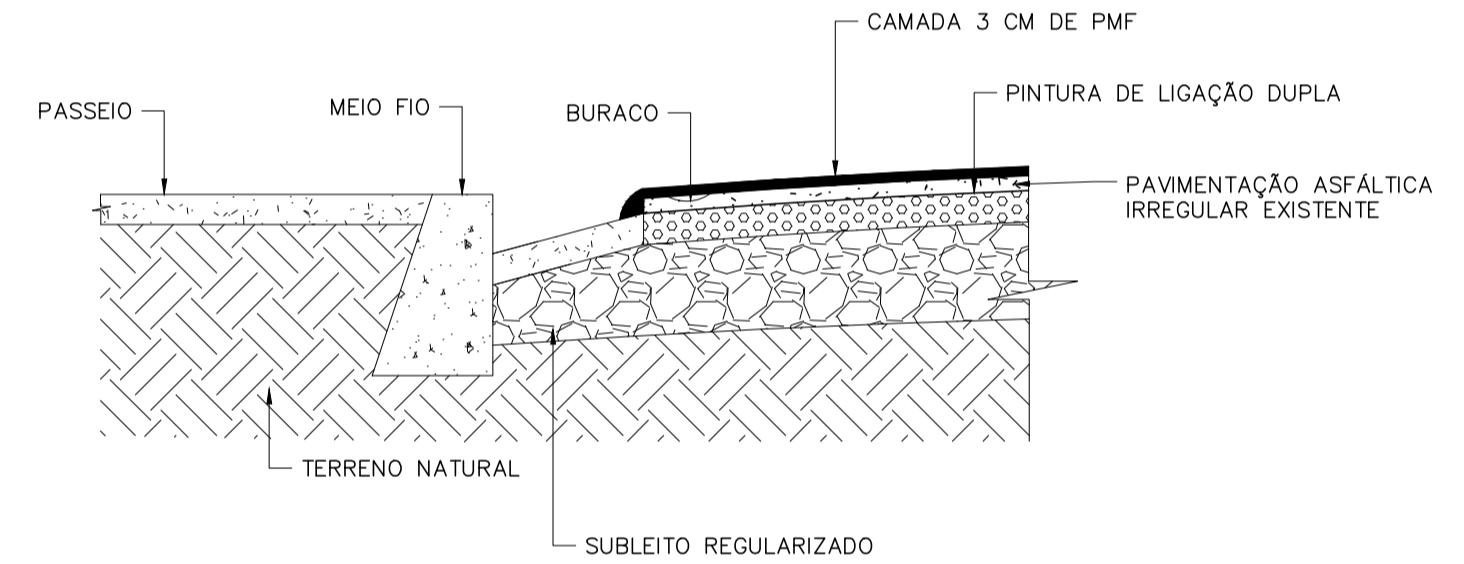


01 PLANTA DAS VIAS
ESCALA 1:1000

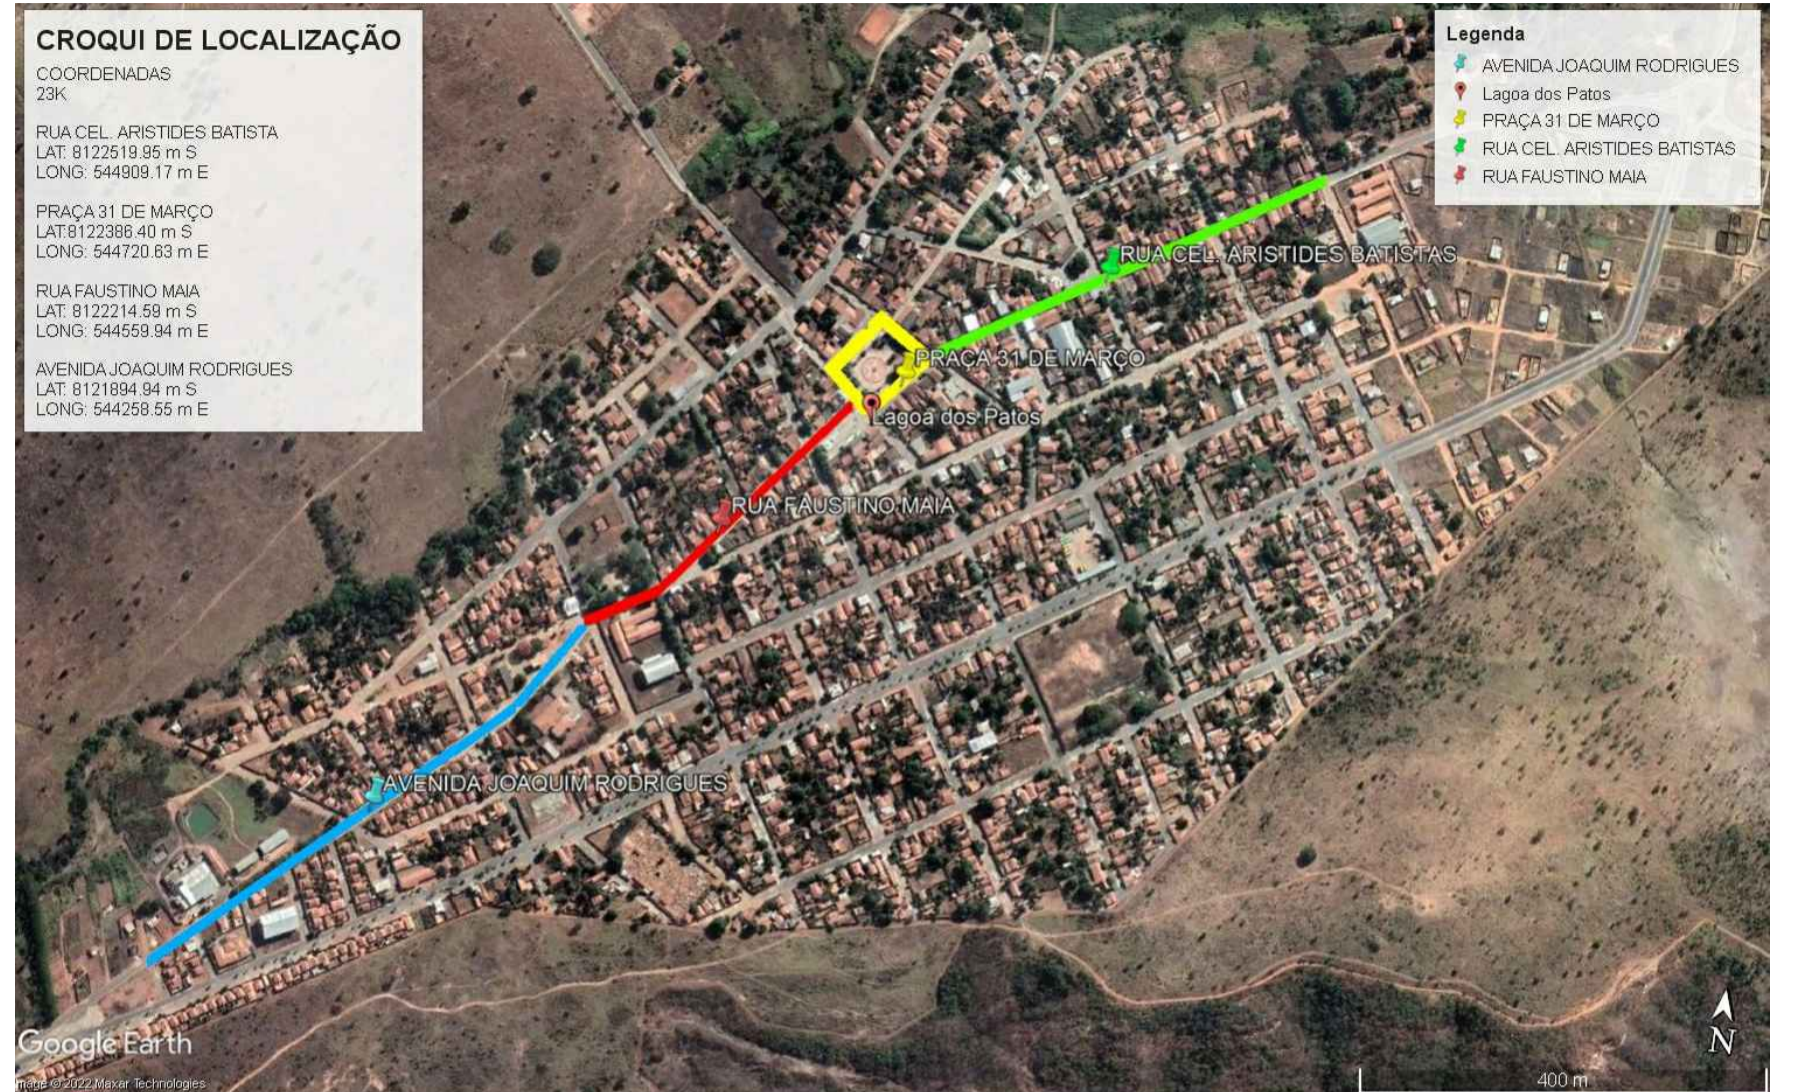

02 DETALHE RECAPEAMENTO
ESCALA 1:25

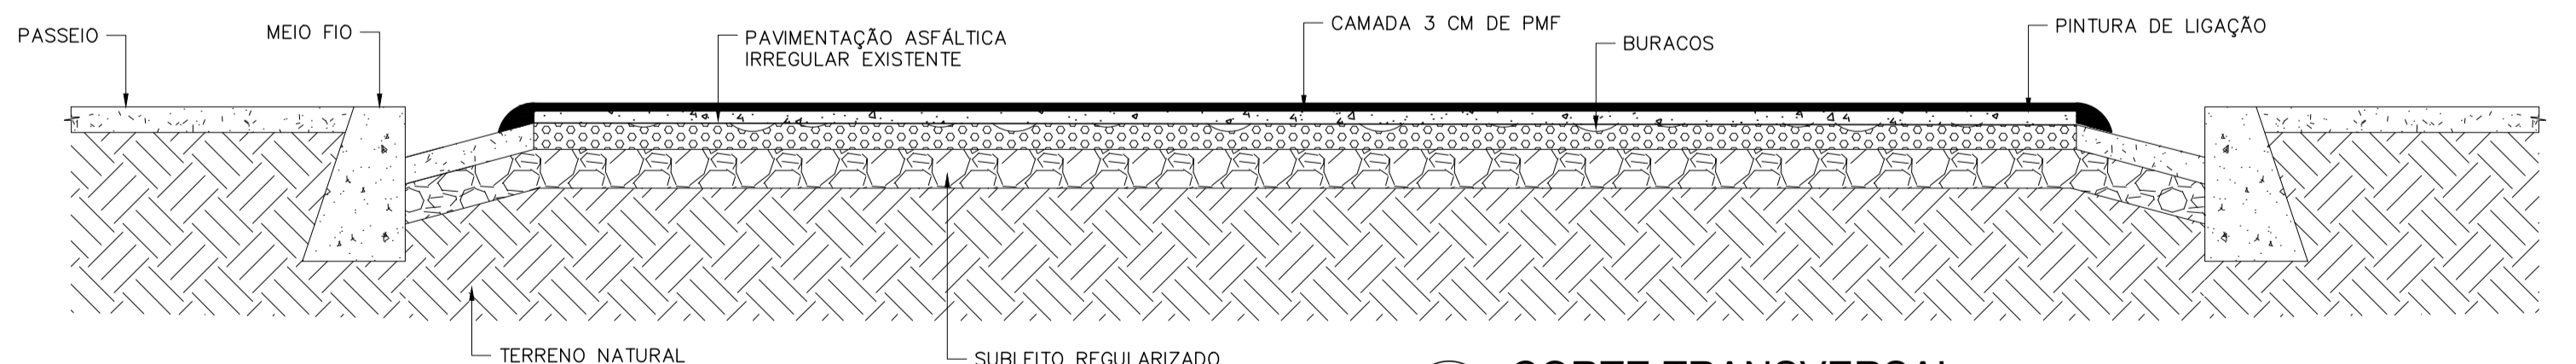

03 CORTE TRANSVERSAL
ESCALA 1:25

NOTAS

LEGENDA

DESCRIÇÃO	ÁREA
TRECHO	3368,88m ²
TRECHO	3757,80m ²
TRECHO	3926,20m ²
TRECHO	5493,22m ²
TOTAL	16546,10m ²

MAPA-CHAVE

VERIFICAÇÃO

APROVAÇÃO

CONTRATANTE: PREFEITURA MUNICIPAL DE LAGOA DOS PATOS/MG
 CNPJ Nº: 16.901.381/0001-10
 Praça 31 de Março, 111
 Centro, Lagoa dos Patos/MG,
 CEP: 38.360-000

CONTRATADA: CARVALHO AMARAL ENGENHARIA
 CNPJ Nº: 16.783.066/0001-35
 Avenida Mestre Firmino, nº 726,
 1º andar, Centro, Montes Claros/MG,
 CEP: 39401-074

RESPONSÁVEL TÉCNICO: THAIS SARAIVA SOUSA ALMEIDA CREA: MG 244.557/D

MUNICÍPIO/ÁREA: MUNICÍPIO DE LAGOA DOS PATOS / MG

ENDEREÇO DA OBRA: DIVERSAS RUAS EM LAGOA DOS PATOS/MG

DATA: 26/01/2022 ESCALA: 1:2000 PRANCHA: 01/02

ARQUIVO: DE-2021.1401-MG.LGP-ARQ-EXE.001=0