






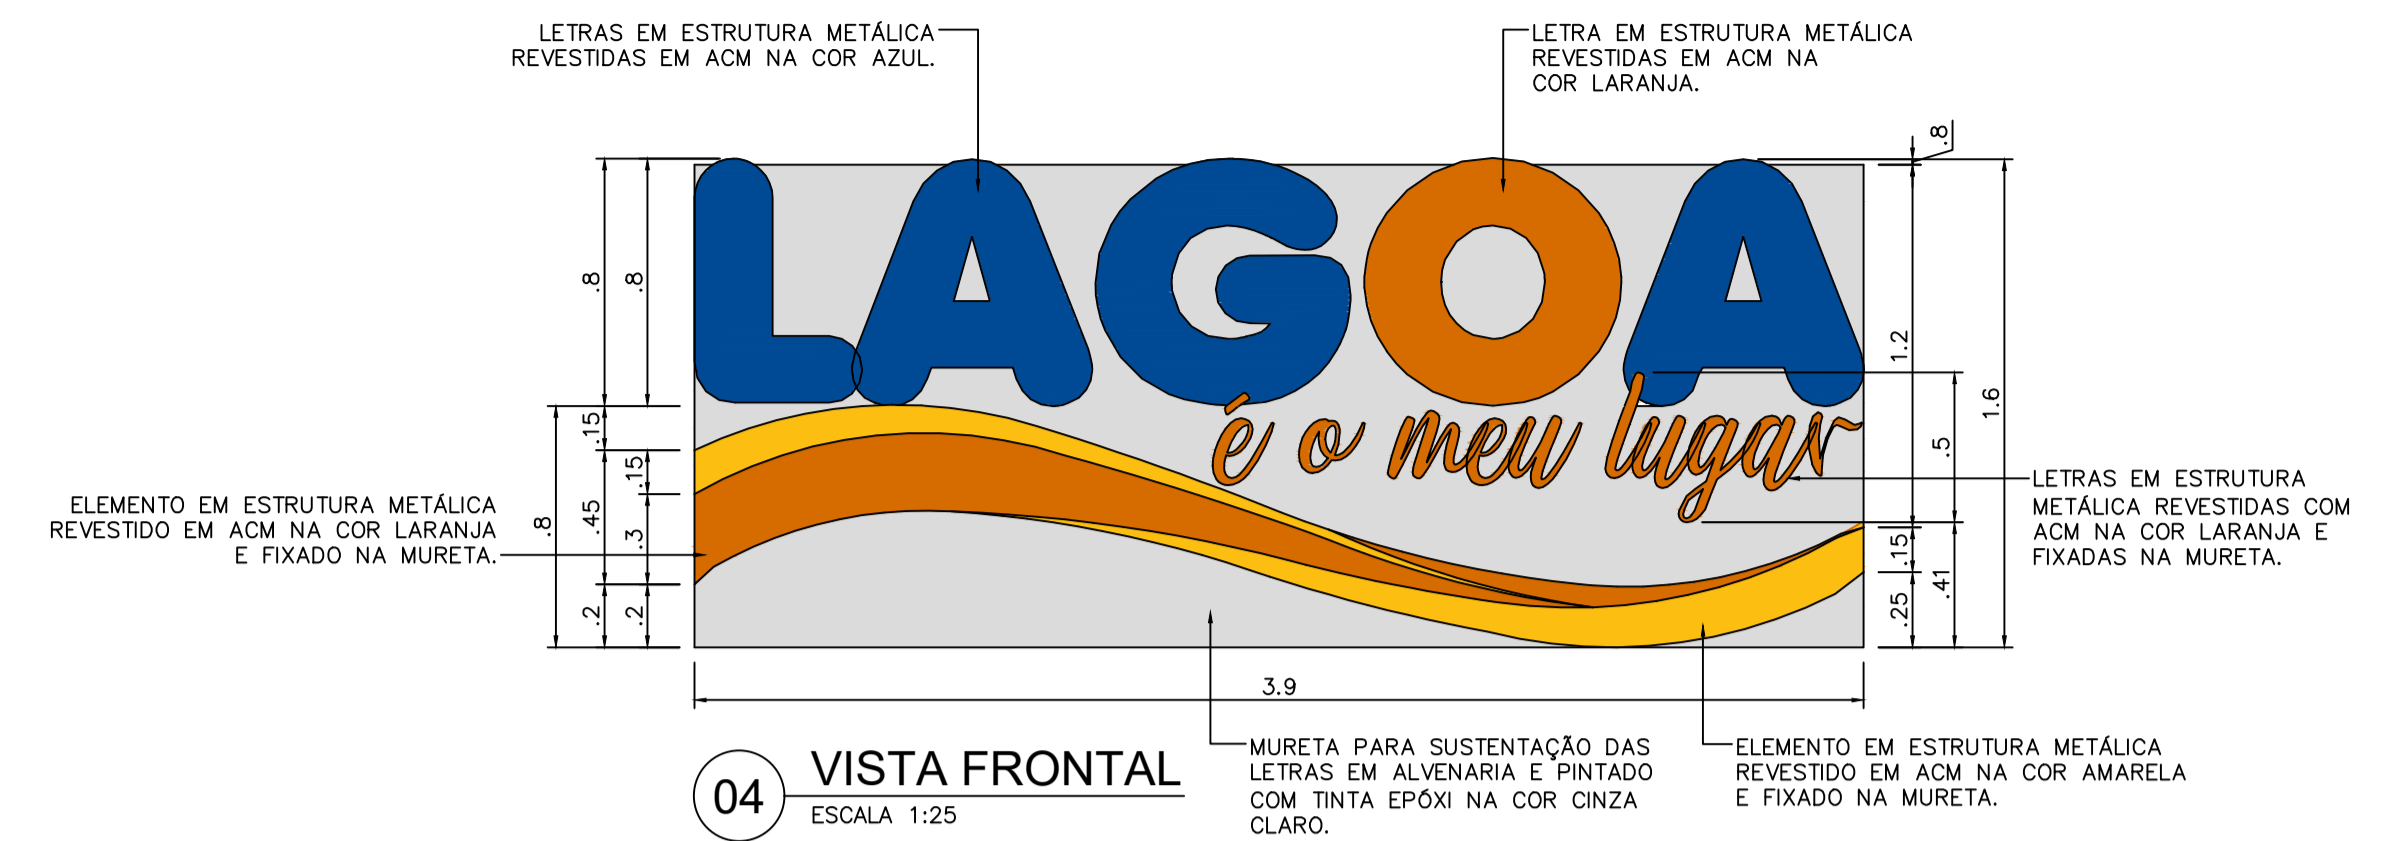
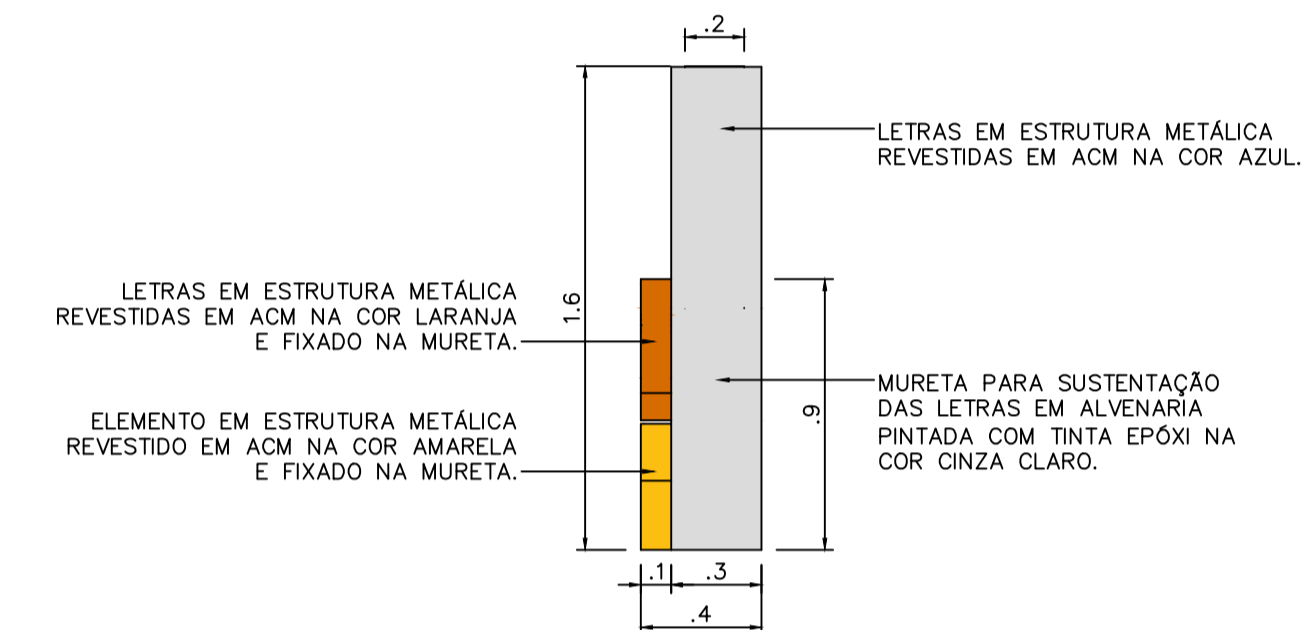


MEMORIAL BOTÂNICO		
REFERÊNCIA	ESPÉCIE	QUANTIDADE
	GRAMA BATATAIS/ <i>Paspalum notatum</i>	568,29m²
	CACTO-MARGARIDA/ <i>Lampranthus productus</i>	142
	AGAPANTO/ <i>Agapanthus africanus</i>	156
	IXORA/ <i>Ixora coccinea</i>	162
	ÁRVORE EXISTENTE	03
	ÁRVORE EXISTENTE	01
	ÁRVORE EXISTENTE	01


03 PLANTA DE VEGETAÇÃO  
ESCALA 1:250



05 VISTA LATERAL  
ESCALA 1:25




6 DETALHE DO MURO DIVISÓRIO  
ESCALA 1:100

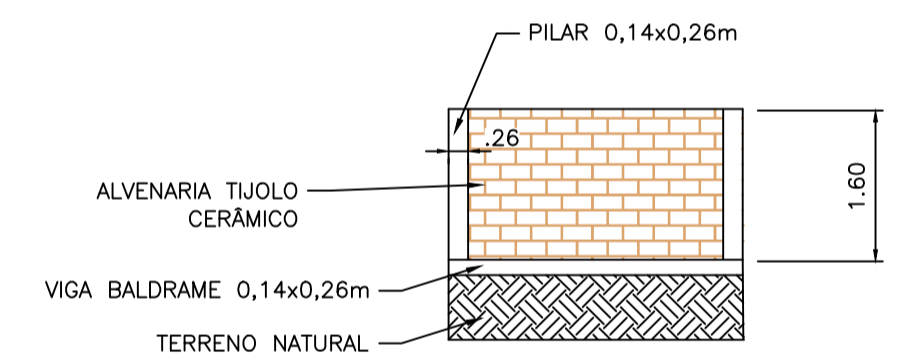

QUADRO DE AÇO					
CA 60					
DESCRIÇÃO	BITOLA				
VIGA BALDRAME	Ø5.0				
ESTRIBOS					
COMPRIMENTO	QUANTIDADES	N° DE ESTRIBOS	COMP.DE ESTRIBOS	MASSA DA BARRA	PESO TOTAL
PILAR 1,86m	2	(1,86m/0,15)*2=25 un	0,70x25=17,5m	0,154 KG/M	2,70 Kg
VIGA BALDRAME 3,90m	1	3,90m/0,15=26 un	0,70x26=18,2m	0,154 KG/M	2,80 Kg
CA 50					
DESCRIÇÃO	BITOLA	REPETIÇÕES			
PILAR	Ø8.0	4			
VIGA BALDRAME	Ø8.0	4			
FERRAGEM					
COMPRIMENTO	QUANTIDADE	N° DE FERRAGENS	DIMENSÃO	MASSA DA BARRA	PESO TOTAL
PILARES 1,86m	2	4	1,86x2x4=14,88m	0,395 KG/M	5,88 Kg
VIGA BALDRAME 3,90m	1	4	3,90x1x4=15,60m	0,395 KG/M	6,16 Kg

DETALHE PILARES 0,14x0,26m

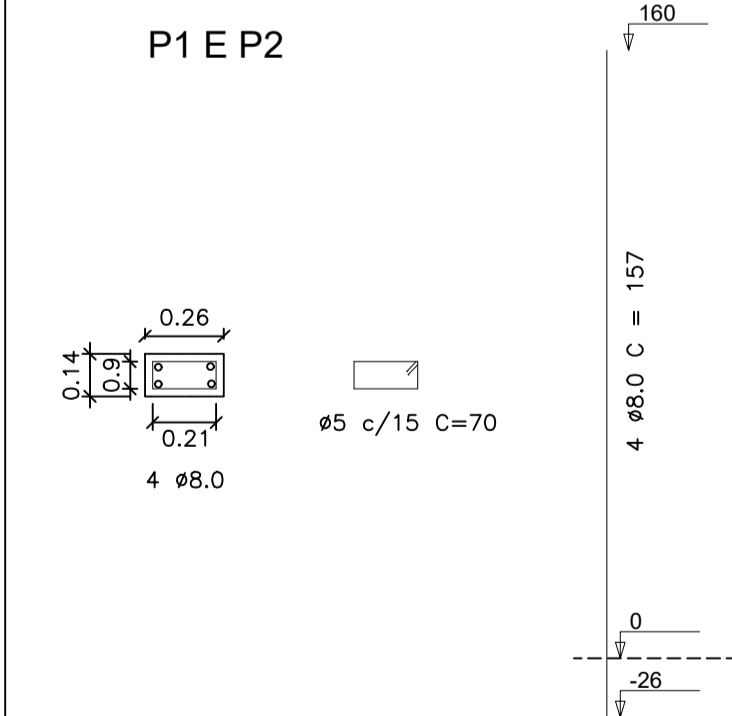

NOTAS

LEGENDA

MAPA-CHAVE

ATUALIZAÇÃO

CONTRATADA:	CA CARVALHO AMARAL ENGENHARIA CNPJ nº: 16.783.066/0001-35 Avenida Mestre Firmino, nº 728, 1º andar Centro, Montes Claros/MG, CEP: 38400-074	ÁREA DA EDIFICAÇÃO (m²):	RESP. TEC. LWAN MATHEUS COSTA SOUZA		
CONTRATANTE:	PREFEITURA MUNICIPAL DE LAGOA DOS PATOS/MG CNPJ nº: 16.501.381/0001-10 Praça 31 de Março, 111 Centro, Lagoa dos Patos/MG, CEP: 39.360-000	MUNICÍPIO/ÁREA:	MUNICÍPIO DE LAGOA DOS PATOS/MG		
TÍTULO:	PROJETO ARQUITETÔNICO URBANIZAÇÃO DA ENTRADA PLANTA DE VEGETAÇÃO, VISTA FRONTAL, LATERAL DA PLACA DETALHES MURETA, ESTRUTURAL MURETA E QUADRO DE AÇO	RESPONSÁVEL CONTRATANTE:	PREF. MUNICIPAL DE LAGOA DOS PATOS		
DATA:	15/12/2021	ENDEREÇO DA OBRA:	LMG-656		
ARQUIVO:	DE-2021.1829-MG.LGP-ARQ-EXE.001=0	ESCALA:	INDICADA		
0	EMISSÃO INICIAL	14/12/21	R.A.G.	F.V.S.S.	F.V.S.S.
REV.	DESCRIÇÃO	DATA	EXEC.	VERIF.	APROV.

PRANCHA: 02/03