

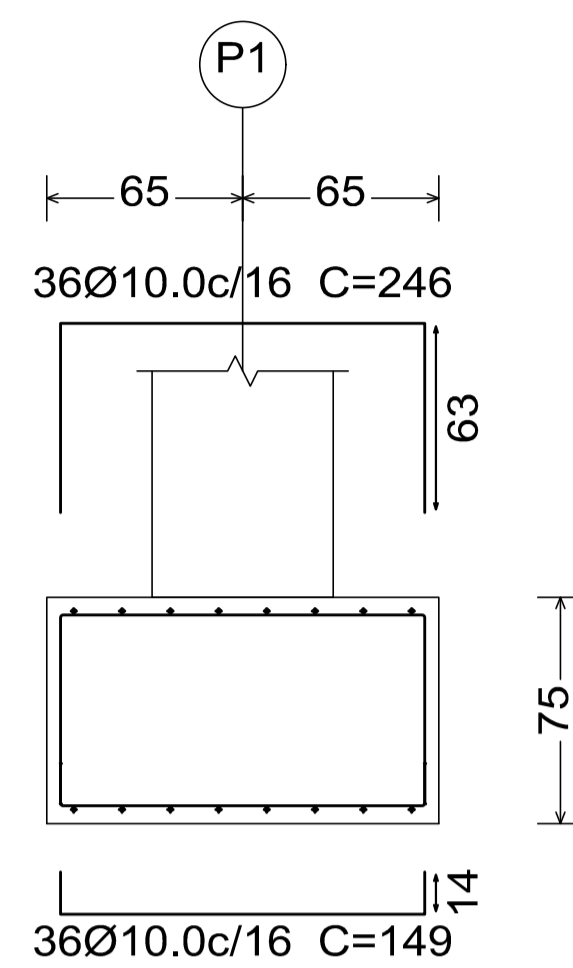



P1

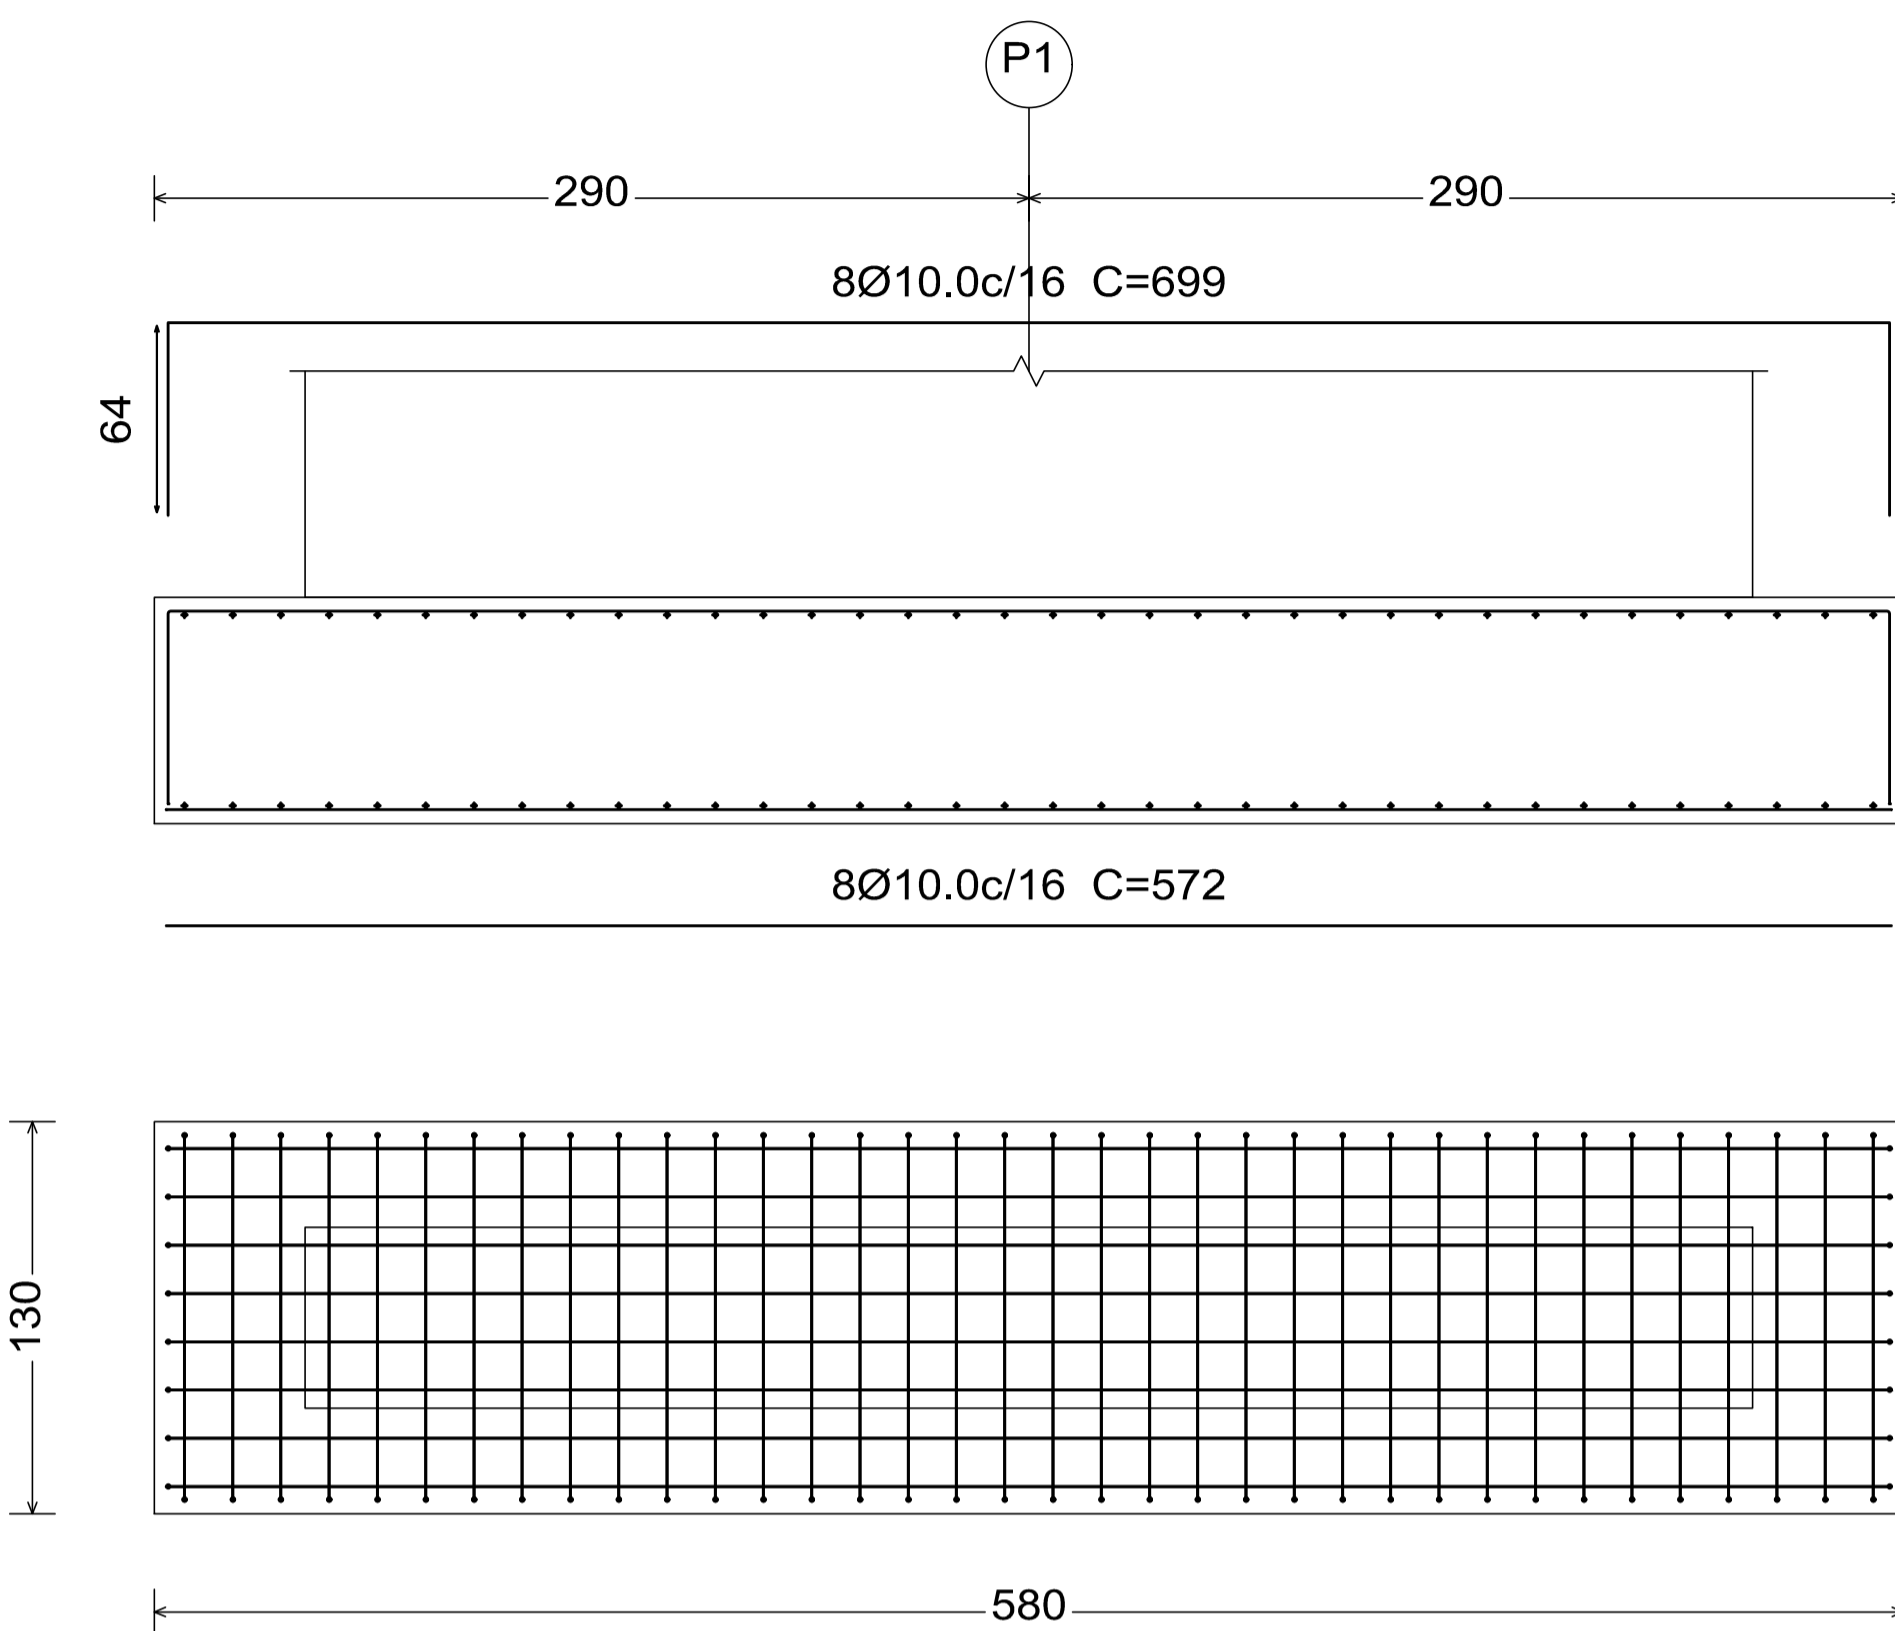

P1

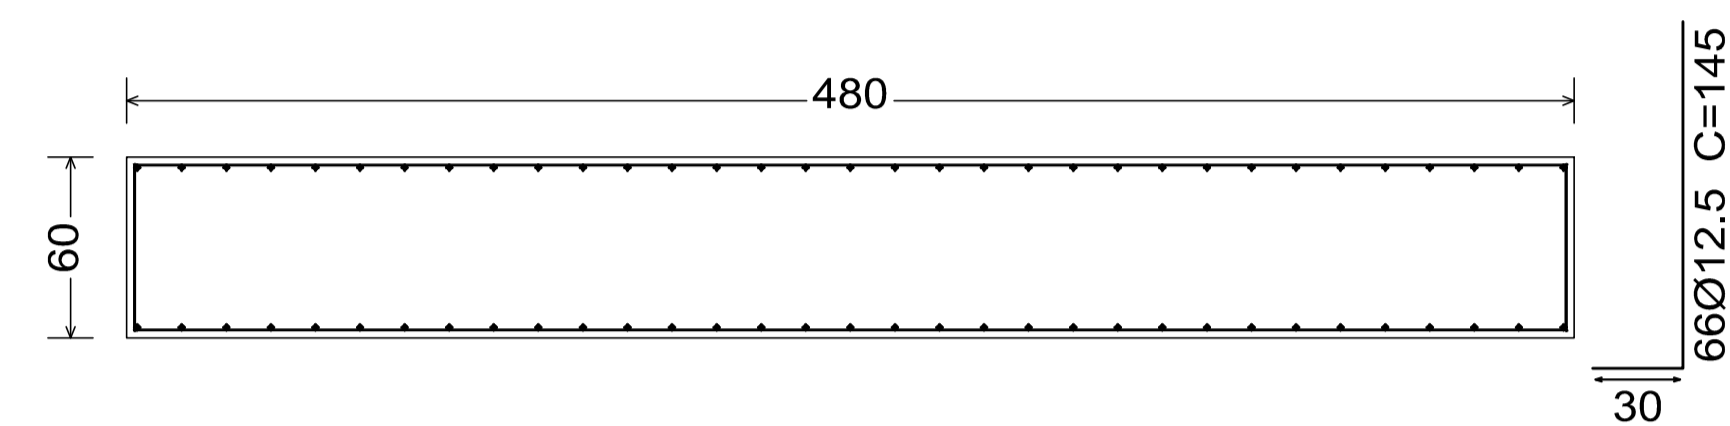

Fundação  
Fundação  
Concreto: C25, em geral  
Escala: 1:50

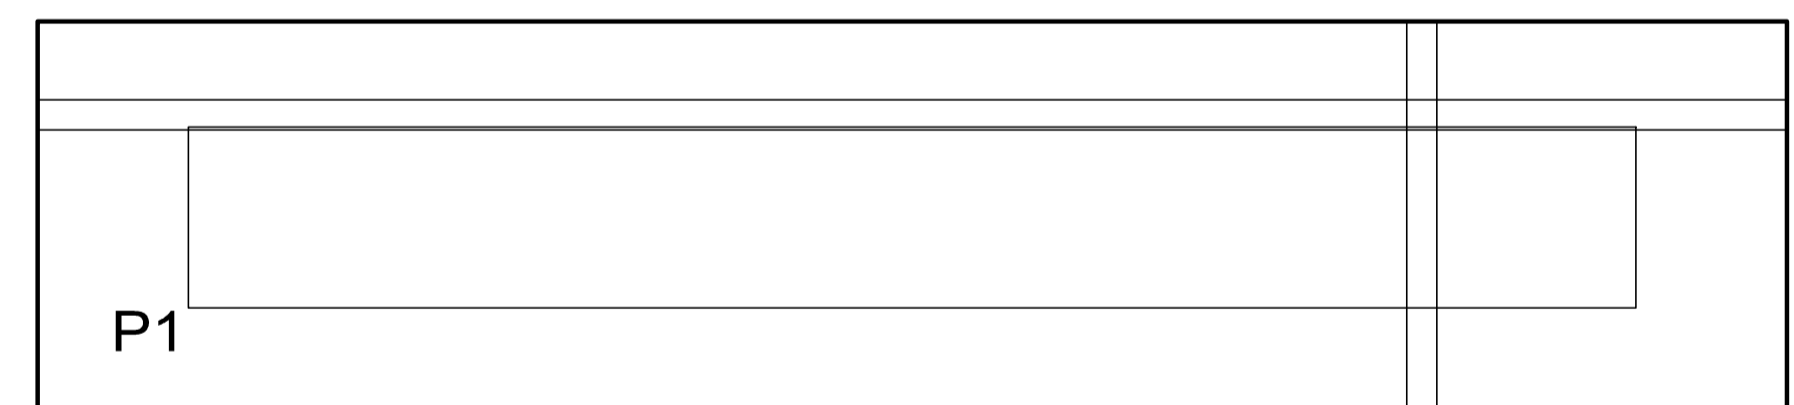

580 x 130 x 75  
Sup X: 8Ø10.0c/16  
Sup Y: 36Ø10.0c/16  
Inf X: 8Ø10.0c/16  
Inf Y: 36Ø10.0c/16

Resumo Aço Fundação Detalhamento fundação	Comp. total (m)	Peso+10% (kg)	Total
CA-50 Ø10.0	339.6	230.50	230.50
<b>Total</b>			<b>230.50</b>

NOTAS

LEGENDA

MAPA-CHAVE

ATUALIZAÇÃO

CONTRATANTE:	PREFEITURA MUNICIPAL DE LAGOA DOS PATOS/MG CNPJ Nº: 16.901.381/2001-10 Praça 31 de Março, 111 Centro, Lagoa dos Patos/MG, CEP: 39.360-000	OBRA:	PROJETO ESTRUTURAL CONSTRUÇÃO PILAR PONTE NA COMUNIDADE FUMAÇA FUNDAÇÃO
CONTRATADA:	CARVALHO AMARAL ENGENHARIA CNPJ Nº: 16.783.066/2001-35 Avenida Mestre Firmino, nº 726, 1º andar, Centro, Montes Claros/MG, CEP: 39401-074	RESPONSÁVEL TÉCNICO:	LWAN MATHEUS COSTA SOUZA CREA: MG 255.542/D-MG
MUNICÍPIO/ÁREA:		MUNICÍPIO DE LAGOA DOS PATOS/MG	
ENDEREÇO DA OBRA:		COMUNIDADE FUMAÇA	
DATA:	25/02/2022	ESCALA:	INDICADA
FRANCHA:	03/03		
ARQUIVO:	DE-2021.1996-MG.LAP-EST-EXE.001=0		

O	EMISSÃO INICIAL	DATA	EXEC.	VERIF.	APROV.
REV.	DESCRIÇÃO				