



CROQUI DE LOCALIZAÇÃO

COORDENADAS:
 REDE DRENAGEM
 543271.45 m E
 8122685 m S
 RUA 0
 543519.18 m E
 8122529.53 m S
 RUA 1
 543263.59 m E
 8122590.55 m S
 RUA 2
 543336.59 m E
 8122502.82 m S
 RUA 3
 543304.02 m E
 8122493.62 m S
 RUA 4
 543280.84 m E
 8122376.93 m S
 RUA 5
 543341.64 m E
 8122374.46 m S
 RUA 6
 543188.41 m E
 8122300.89 m S
 RUA 7
 544044.29 m E
 8122368.24 m S
 RUA 8
 544010.87 m E
 8122324.21 m S

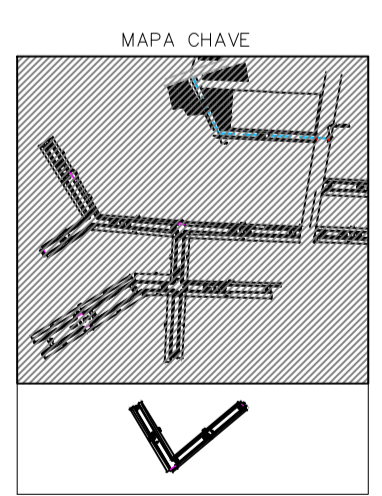

1 PLANTA DAS VIAS
 ESCALA 1:750

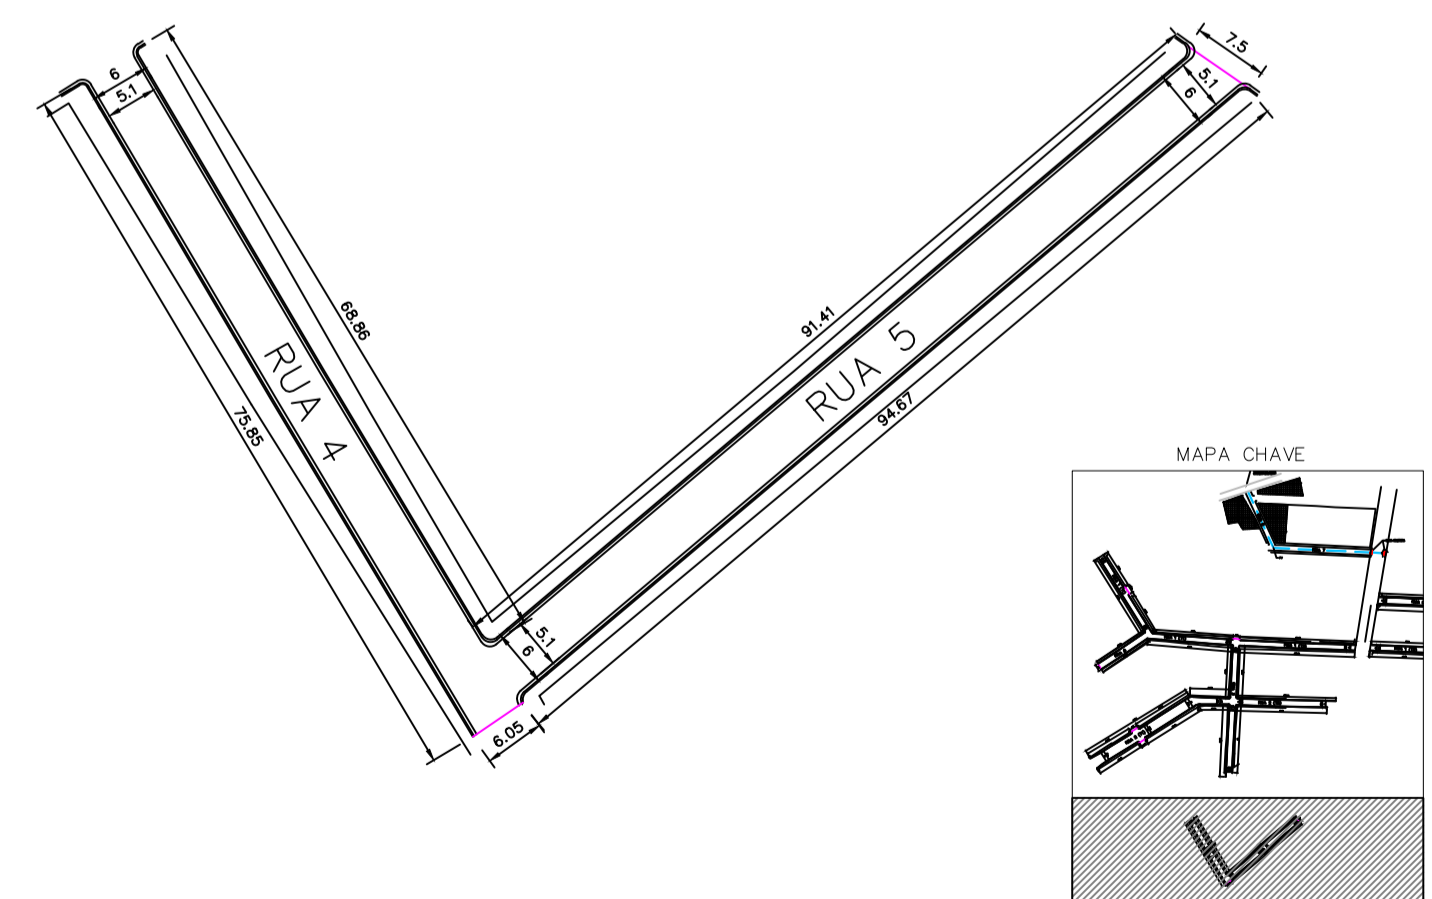

NOTAS	LEGENDA	MAPA-CHAVE	VERIFICAÇÃO	APROVAÇÃO	CONTRATANTE:	CONTRATADA:	RESPONSÁVEL TÉCNICO:	MUNICÍPIO/ÁREA:	ENDEREÇO DA OBRA:	DATA:	ESCALA:	INDICADA	PRANCHA:
1 - Medidas em metros	<p>— CORDÃO DE TRAVAMENTO</p> <p>▨ EDIFICAÇÃO EXISTENTE</p> <p>- - - REDE DRENAGEM 600MM</p>				PREFEITURA MUNICIPAL DE LAGOA DOS PATOS/MG CNPJ Nº: 16.901.381/0001-10 Praça 31 de Março, 111 Centro, Lagoa dos Patos/MG, CEP: 39.360-000	CARVALHO AMARAL ENGENHARIA CNPJ Nº: 16.783.066/0001-35 Avenida Mestre Firmino, nº 726, 1º andar, Centro, Montes Claros/MG, CEP: 39401-074	LWAN MATHEUS COSTA SOUZA	MUNICÍPIO DE LAGOA DOS PATOS/MG	DIVERSAS RUAS NA SEDE DO MUNICÍPIO DE LAGOA DOS PATOS/MG	30/03/2022	INDICADA		01/03
													ARQUIVO: DE-2021.1931-MG.LAP-ARQ-EXE.001=0