

CROQUI DE LOCALIZAÇÃO

COORDENADAS

REDE DRENAGEM
545371.45 m E
8122686.15 m S

RUA0
545519.18 m E
8122629.53 m S

RUA1
545263.58 m E
8122590.55 m S

RUA2
545236.59 m E
8122502.82 m S

RUA3
545304.02 m E
8122493.62 m S


RUA4
545280.84 m E
8122375.93 m S

RUA5
545341.64 m E
8122374.46 m S

RUA RECAPEAMENTO
545184.30 m E
8122368.24 m S

RUAH
544044.29 m E
8121765.77 m S

RUA I
544010.87 m E
8121730.21 m S

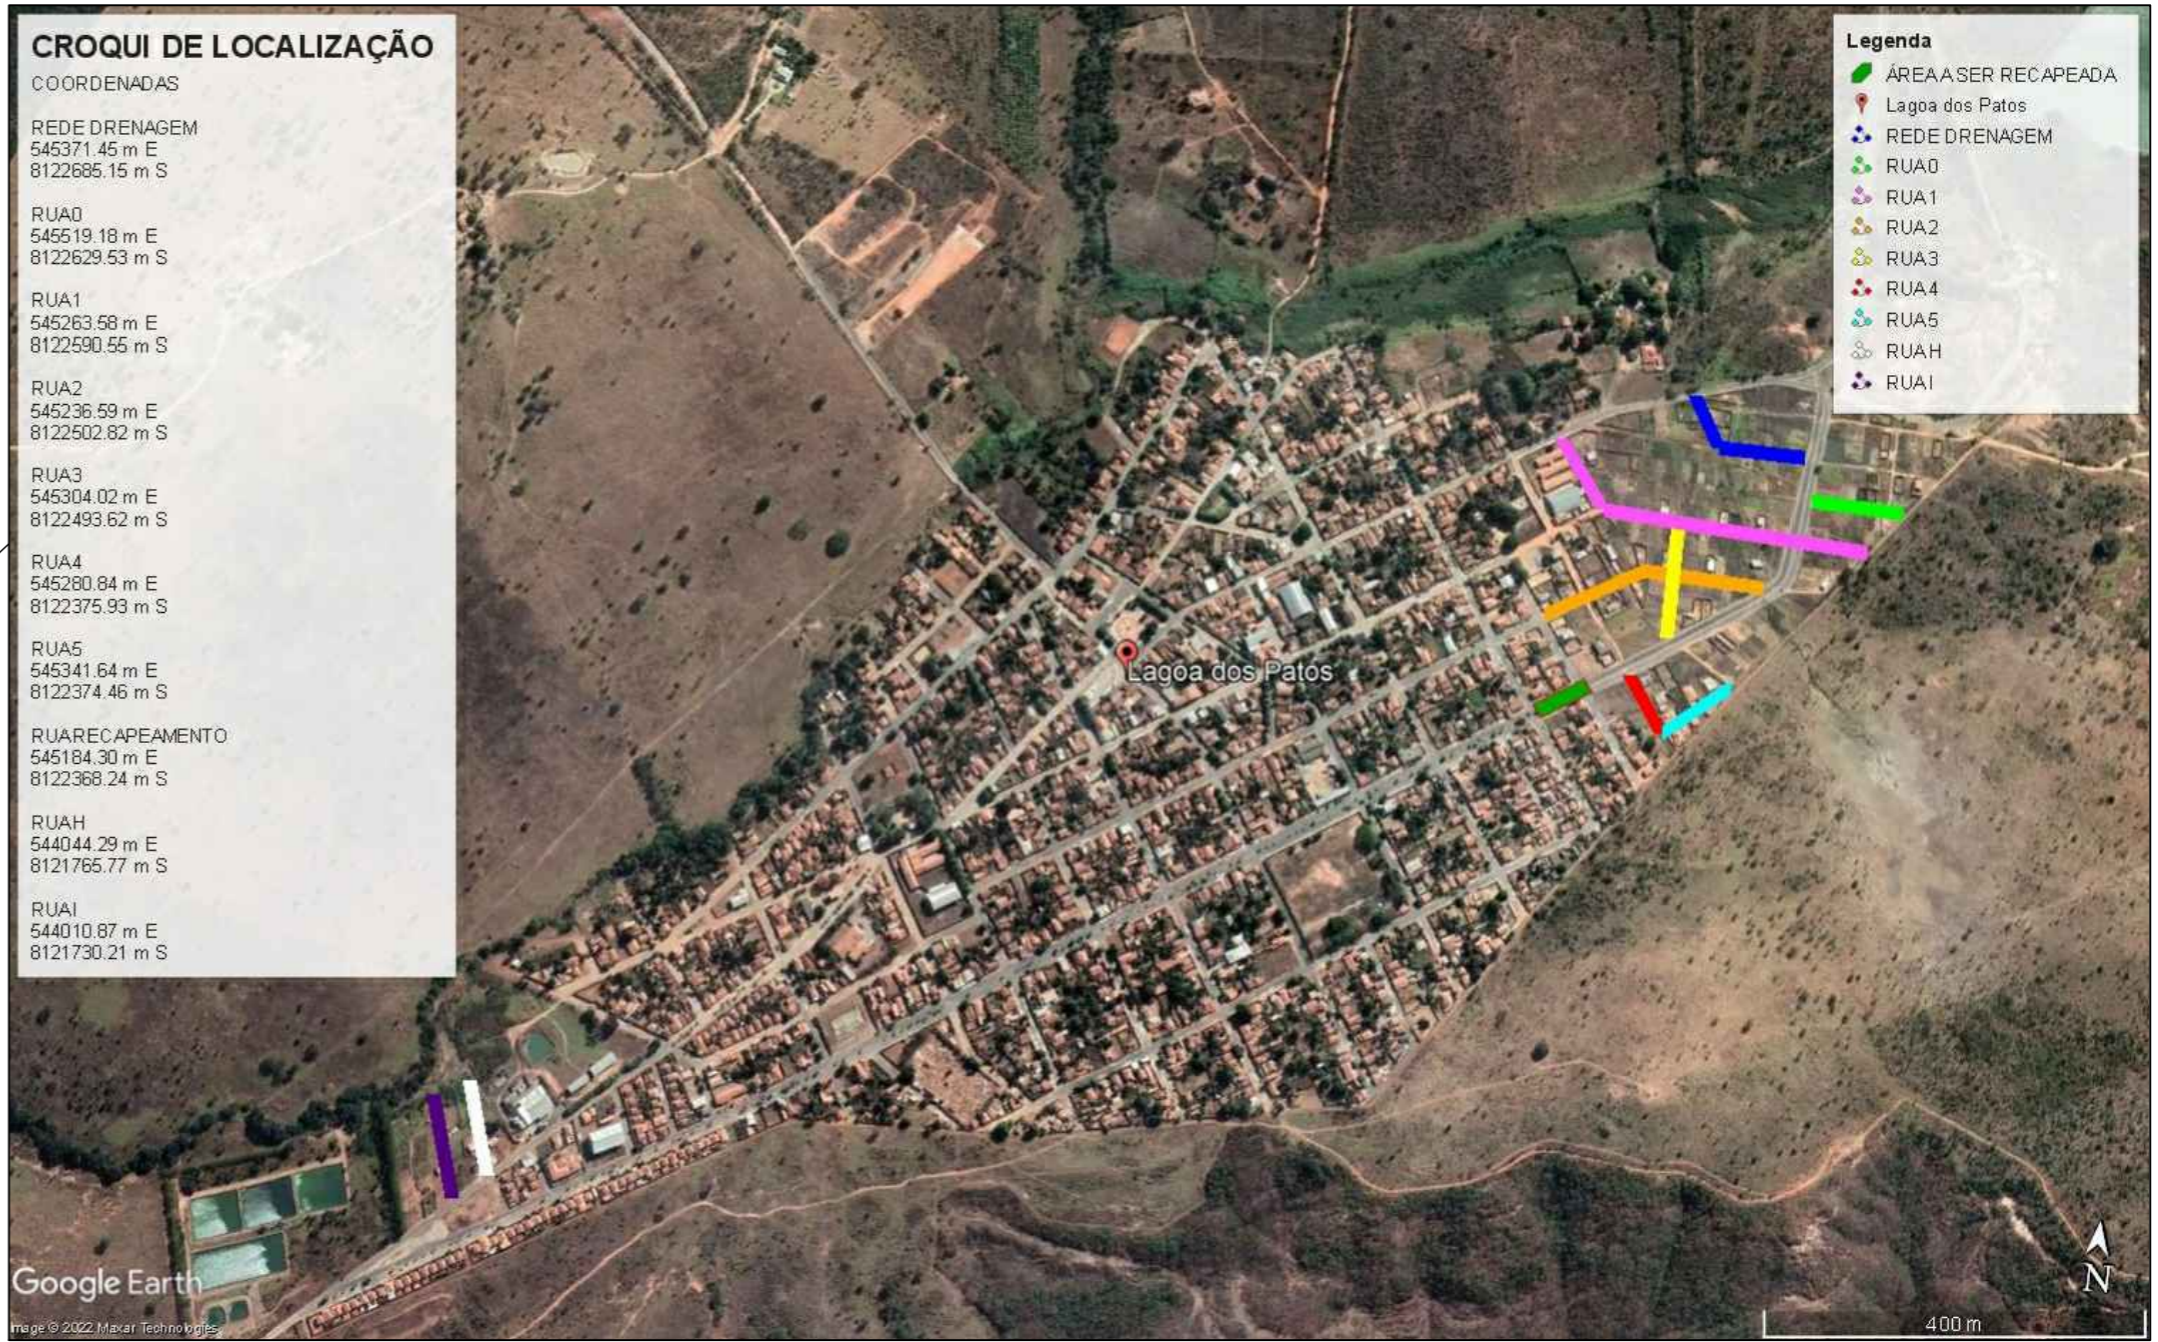

2 PLANTA DAS VIAS
ESCALA 1:750

NOTAS 1 - Medidas em metros	LEGENDA — CORDÃO DE TRAVAMENTO	ATUALIZAÇÃO					CONTRATADA: CARVALHO AMARAL ENGENHARIA CNPJ N°: 16.783.066/0001-35 Avenida Mestre Fininha, n° 726, 1° andar Centro, Montes Claros/MG, CEP: 39401-074	RESP. TEC. LWAN MATHEUS COSTA SOUZA REG. CREA: MG 255.542/D
							CONTRATANTE: PREFEITURA MUNICIPAL DE LAGOA DOS PATOS/MG CNPJ N°: 16.901.381/0001-10 Praça 31 de Março, 111 Centro, Lagoa dos Patos/MG, CEP: 39.360-000	MUNICÍPIO/ÁREA: MUNICÍPIO LAGOA DOS PATOS/MG RESPONSÁVEL CONTRATANTE: PREF. MUNICIPAL DE LAGOA DOS PATOS/MG
		TÍTULO: PROJETO ARQUITETÔNICO PAVIMENTAÇÃO EM PMF PLANTA DAS VIAS E CROQUI DE LOCALIZAÇÃO					ENDEREÇO DA OBRA: MUNICÍPIO LAGOA DOS PATOS/MG	
		DATA: 26/01/2022					ESCALA: INDICADA	PRANCHA: 02/03
		ARQUIVO: DE-2021.1931-MG.LAP-ARQ-EXE.001=0						
REV.	DESCRIÇÃO	DATA	EXEC.	VERIF.	APROV.			