





**3 CORTE TRANSVERSAL**  
ESCALA 1:20

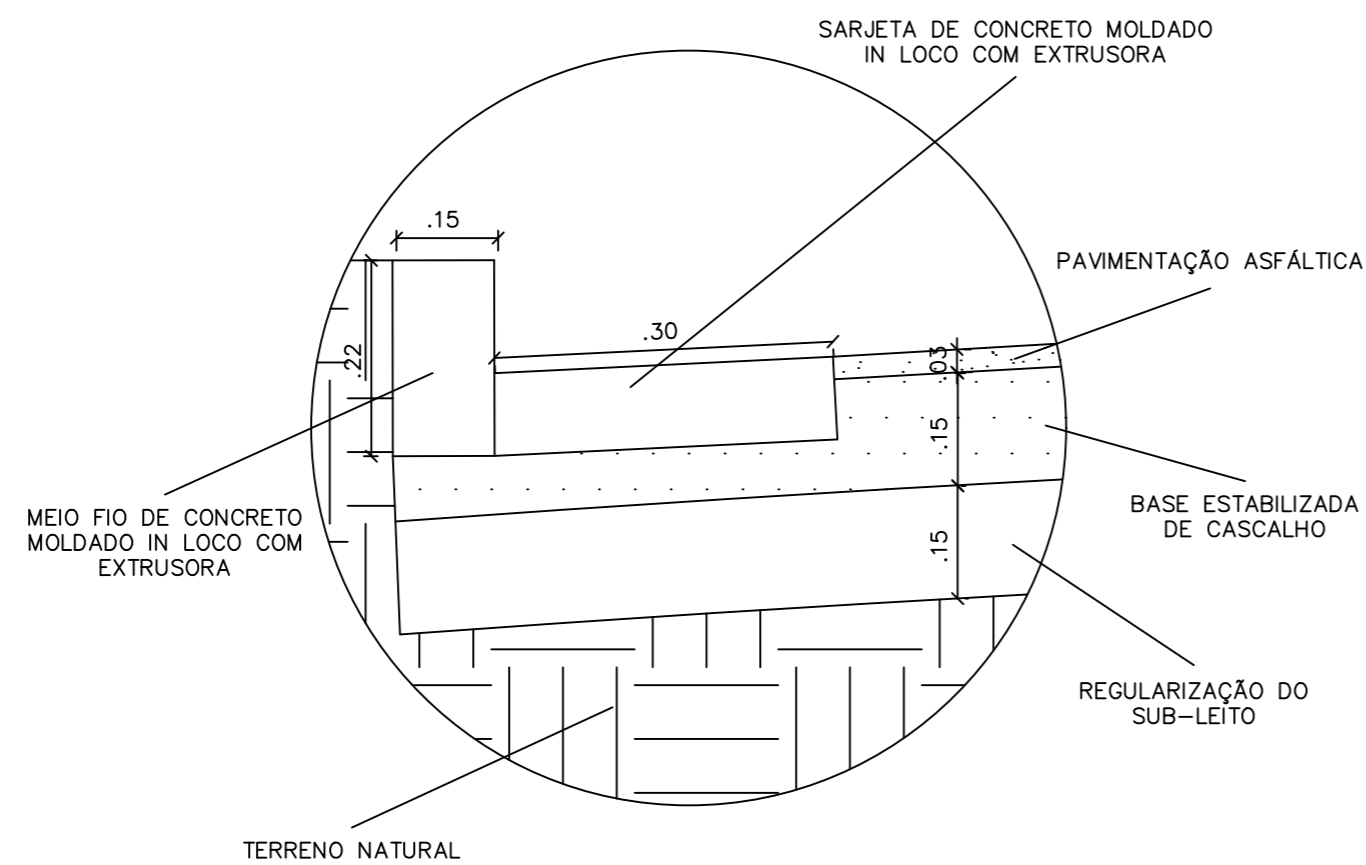

**4 DETALHE DA SARJETA E DO MEIO FIO**  
ESCALA 1:10

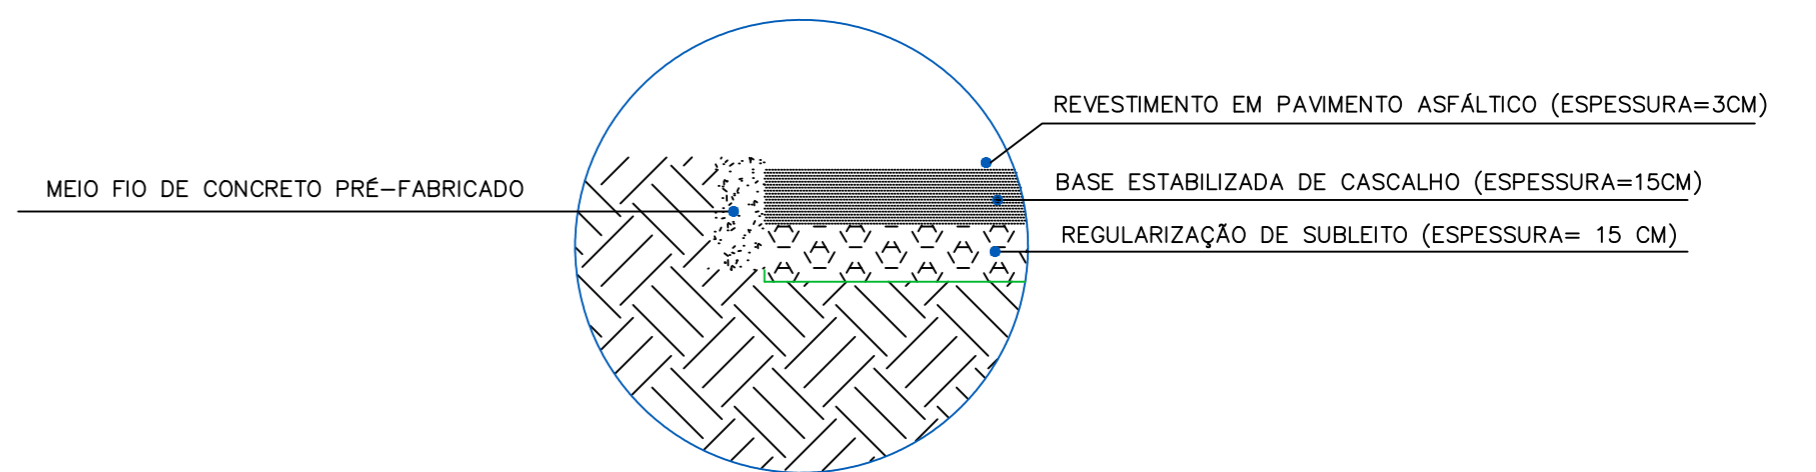

**5 DETALHE MEIO FIO DE TRAVAMENTO**  
ESCALA 1:20

NOTAS 1 - Medidas em metros	LEGENDA	ATUALIZAÇÃO				CONTRATADA:  CARVALHO AMARAL ENGENHARIA CARVALHO AMARAL ENGENHARIA CNPJ Nº: 16.783.066/0001-35 Avenida Mestre Fininha, nº 726, 1º andar Centro, Montes Claros/MG, CEP: 39401-074	RESP. TEC. LWAN MATHEUS COSTA SOUZA REG. CREA: MG 255.542/D
						CONTRATANTE:  PREFEITURA MUNICIPAL DE LAGOA DOS PATOS/MG CNPJ Nº: 16.901.381/0001-10 Praça 31 de Março, 111 Centro, Lagoa dos Patos/MG, CEP: 39.360-000	MUNICÍPIO/ÁREA: MUNICÍPIO LAGOA DOS PATOS/MG RESPONSÁVEL CONTRATANTE: PREF. MUNICIPAL DE LAGOA DOS PATOS/MG
						TÍTULO: PROJETO ARQUITETÔNICO PAVIMENTAÇÃO EM PMF DETALHAMENTO DO MEIO FIO E CORTE TRANSVERSAL	ENDEREÇO DA OBRA: MUNICÍPIO LAGOA DOS PATOS/MG
						DATA: 26/01/2022	ESCALA: INDICADA
						ARQUIVO: DE-2021.1931-MG.LAP-ARQ-EXE.001=0	PRANCHA: 03/03
		REV.	DESCRIÇÃO	DATA	EXEC.	VERIF.	APROV.