


**02 CORTE TRANSVERSAL**  
ESCALA 1:25

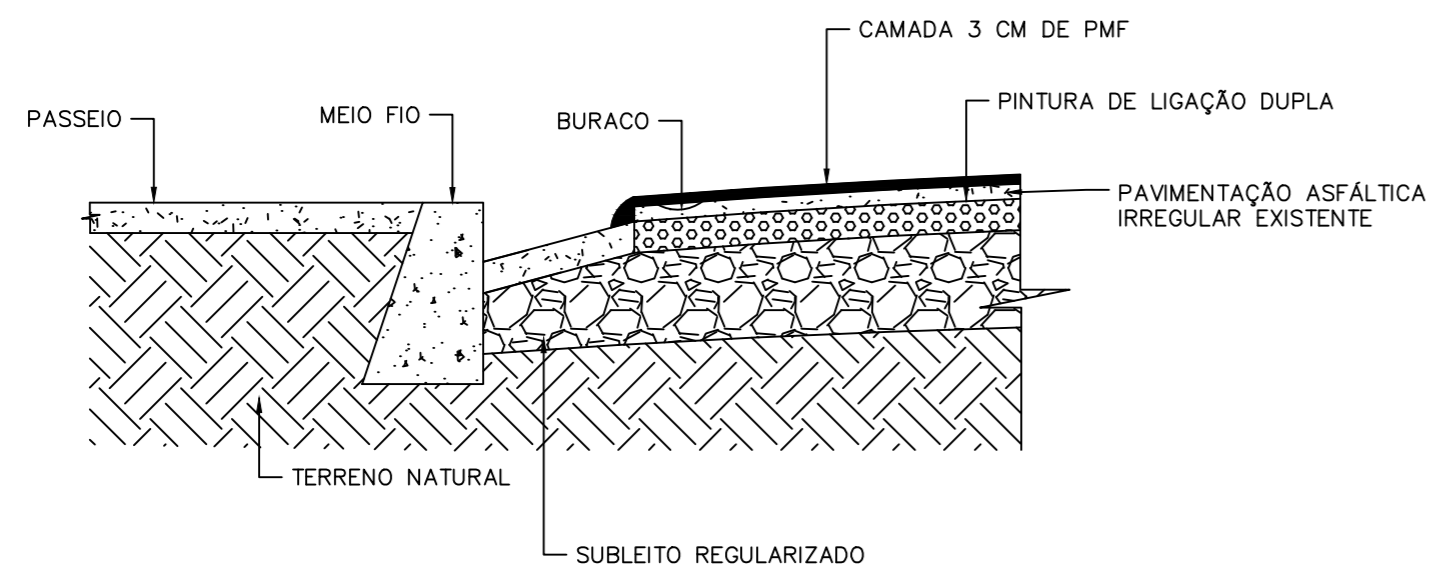

**03 DETALHE RECAPEAMENTO**  
ESCALA 1:25

**CROQUI DE LOCALIZAÇÃO**

COORDENADAS:

RUA COSTA SILVA  
LONGITUDE: 544639.00 m E  
LATITUDE: 8121948.00 m S

RUA JOANADARC  
LONGITUDE: 544709.00 m E  
LATITUDE: 8121898.00 m S

RUA PRESIDENTE JUSCELINO KUBITSCHEK  
LONGITUDE: 544789.00 m E  
LATITUDE: 8121906.00 m S

RUA SÃO JOSÉ  
LONGITUDE: 545007.00 m E  
LATITUDE: 8122180.00 m S

RUA ALTO BICORRETE  
LONGITUDE: 545028.00 m E  
LATITUDE: 8122330.00 m S

RUA FERNÃO DIAS  
LONGITUDE: 545133.00 m E  
LATITUDE: 8122393.00 m S

RUA MIGUEL BRAGA  
LONGITUDE: 544808.00 m E  
LATITUDE: 8122383.00 m S


RUA ITATIÁIA  
LONGITUDE: 544891.00 m E  
LATITUDE: 8122429.00 m S

RUA ANCITO PEDREIRO  
LONGITUDE: 544538.00 m E  
LATITUDE: 8122498.00 m S

RUA SÃO PEDRO  
LONGITUDE: 544891.00 m E  
LATITUDE: 8122460.00 m S

RUA ANZÓ ALVES  
LONGITUDE: 545198.88 m E  
LATITUDE: 8122285.00 m S

RUA DONADUXA  
LONGITUDE: 544606.00 m E  
LATITUDE: 8122383.00 m S

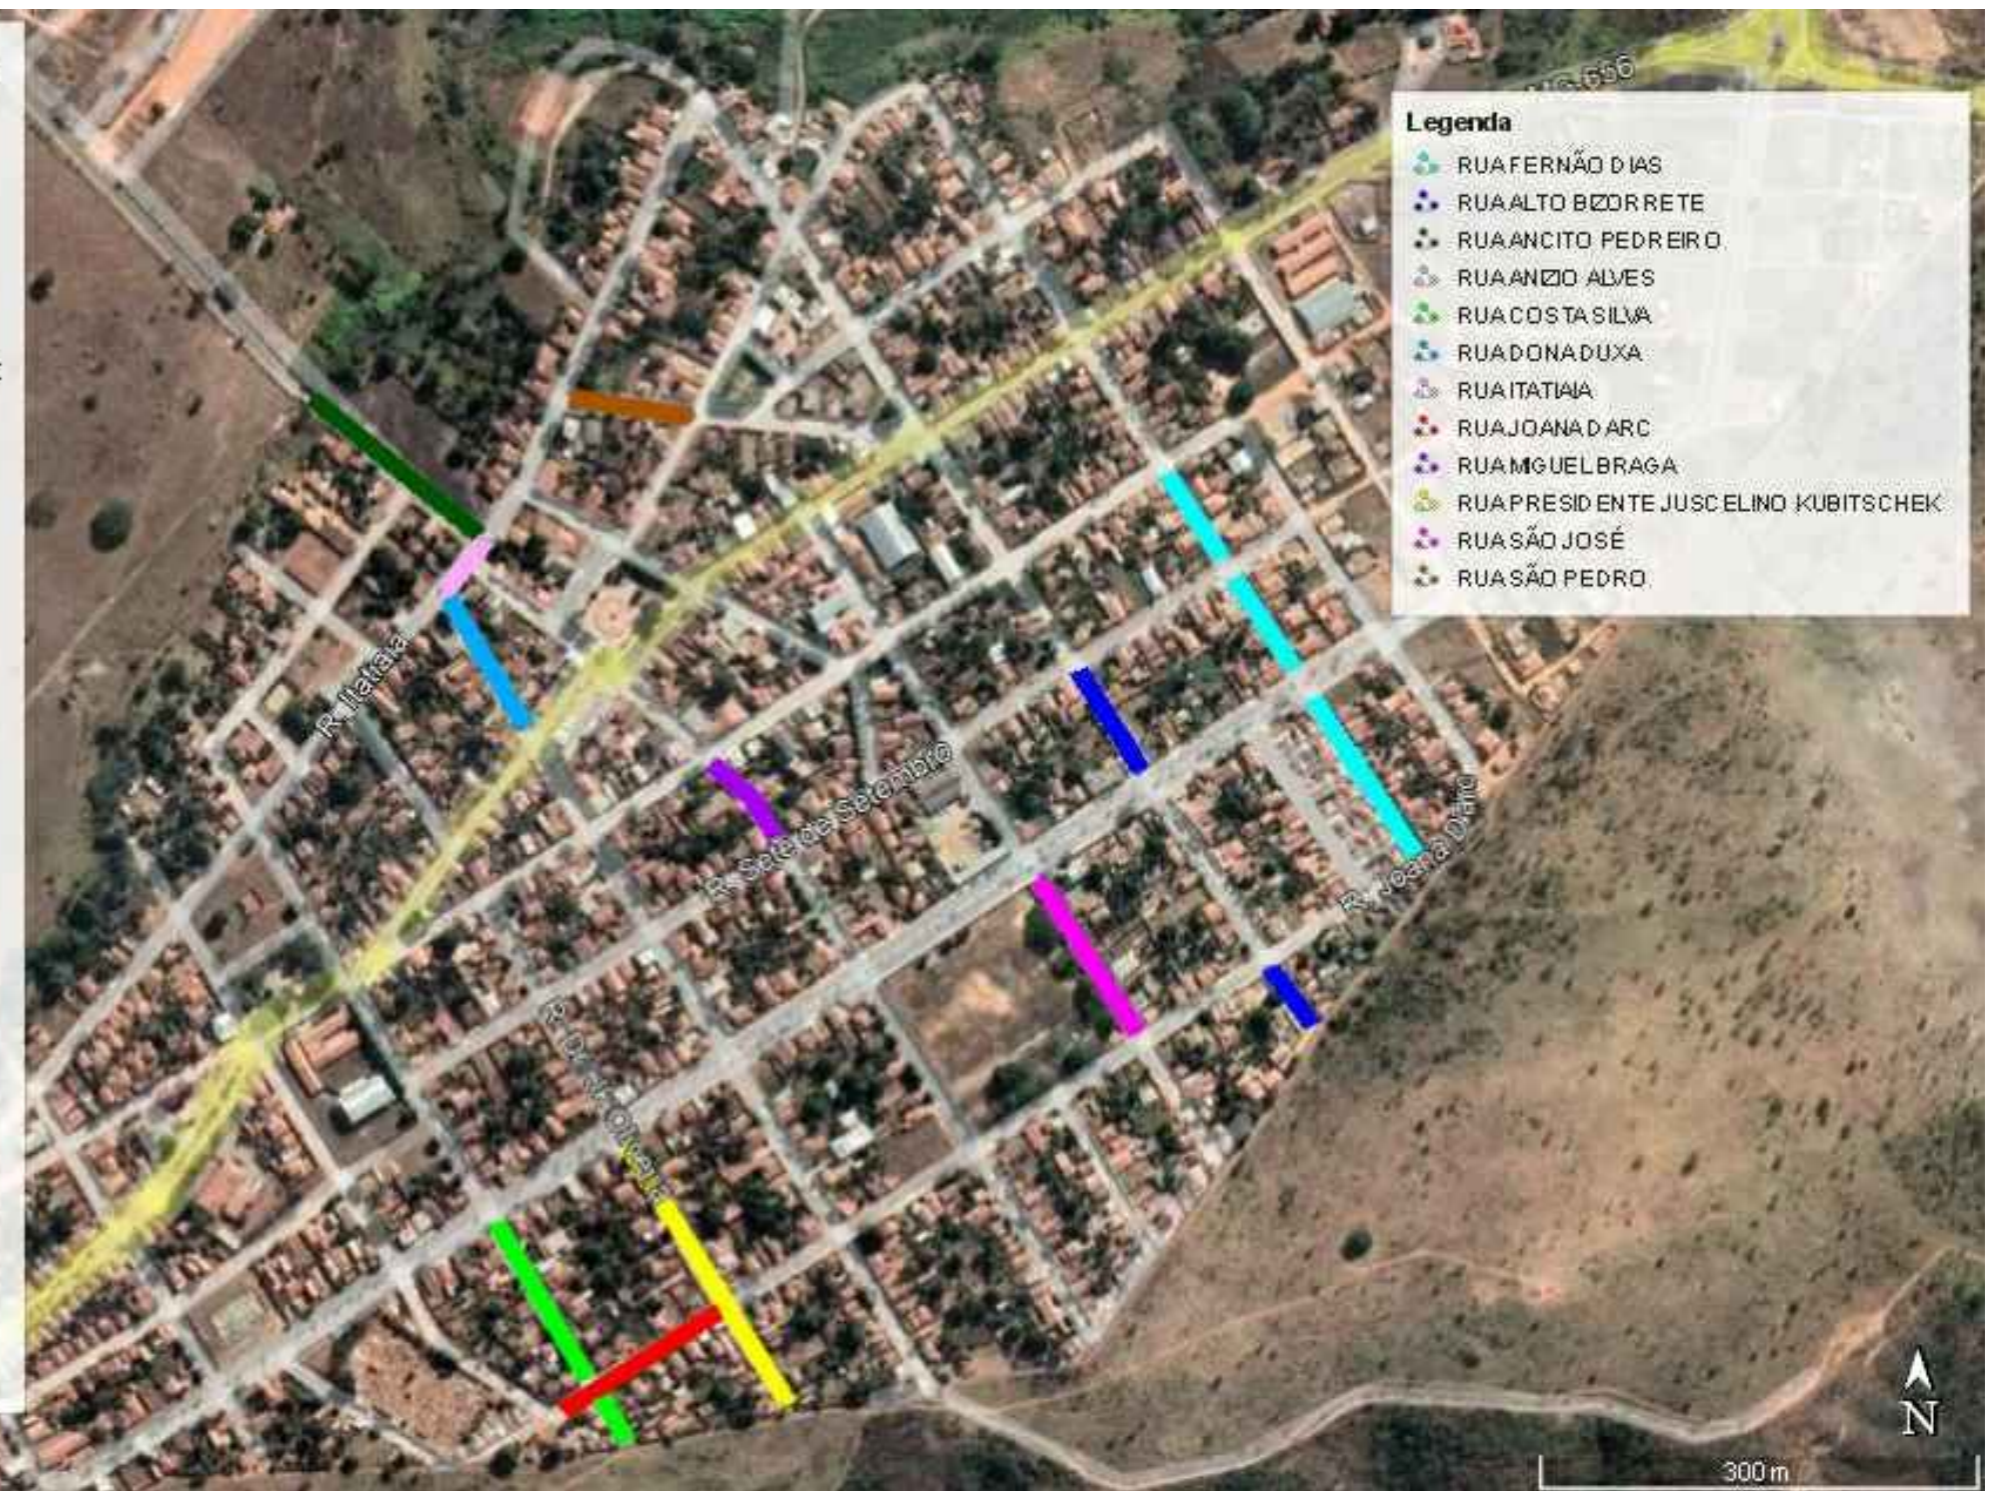

**Legenda**

- RUA FERNÃO DIAS
- RUA ALTO BICORRETE
- RUA ANCITO PEDREIRO
- RUA ANZÓ ALVES
- RUA COSTA SILVA
- RUA DONADUXA
- RUA ITATIÁIA
- RUA JOANADARC
- RUA MIGUEL BRAGA
- RUA PRESIDENTE JUSCELINO KUBITSCHEK
- RUA SÃO JOSÉ
- RUA SÃO PEDRO

Google Earth

Image © 2022 Mapbox (Sat)

NOTAS		LEGENDA		ATUALIZAÇÃO				CONTRATANTE:		CONTRATADA:		OBRA:	
								PREFEITURA MUNICIPAL DE LAGOA DOS PATOS/MG CNPJ Nº: 16.901.381/0001-10 Praça 31 de Março, 111 Centro, Lagoa dos Patos/MG, CEP: 39.360-000		CARVALHO AMARAL ENGENHARIA CNPJ Nº: 16.783.066/0001-35 Avenida Mestre Fininha, nº 726, 1º andar, Centro, Montes Claros/MG, CEP: 39401-074		<b>PROJETO ARQUITETÔNICO</b> RECAPEAMENTO ASFÁLTICO EM PMF DETALHES E CROQUI DE LOCALIZAÇÃO	
								RESPONSÁVEL TÉCNICO: THAIS SARAIVA SOUSA ALMEIDA		CREA: MG 244.557/D			
								MUNICÍPIO/ÁREA: MUNICÍPIO DE LAGOA DOS PATOS / MG		ENDEREÇO DA OBRA: DIVERSAS RUAS EM LAGOA DOS PATOS/MG			
								DATA: 09/02/2022		ESCALA: 1:2000		PRANCHA:	
								ARQUIVO: DE-2022.1401-MG.LGP-ARQ-EXE.001=0				02/02	
0	EMISSÃO INICIAL												
REV.	DESCRIÇÃO			DATA	EXEC.	VERIF.	APROV.						