




01 PLANTA DAS VIAS - RUAS MIGUEL BRAGA E COSME DAMIÃO  
ESCALA 1:750

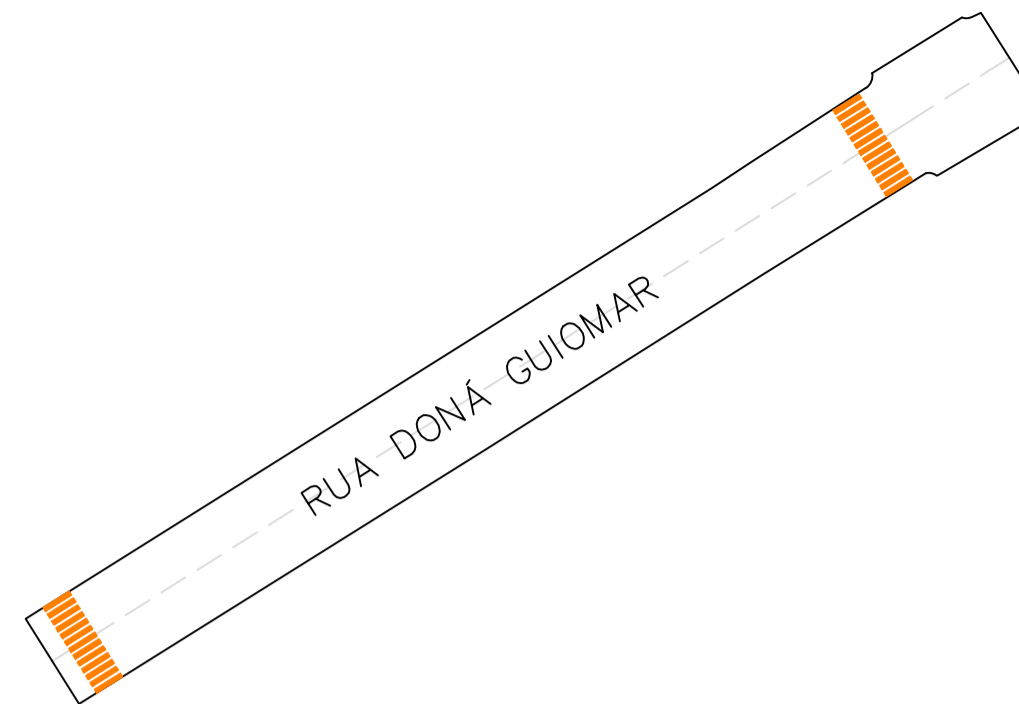


02 PLANTA DA VIA - RUA DONÁ GUIOMAR  
ESCALA 1:750

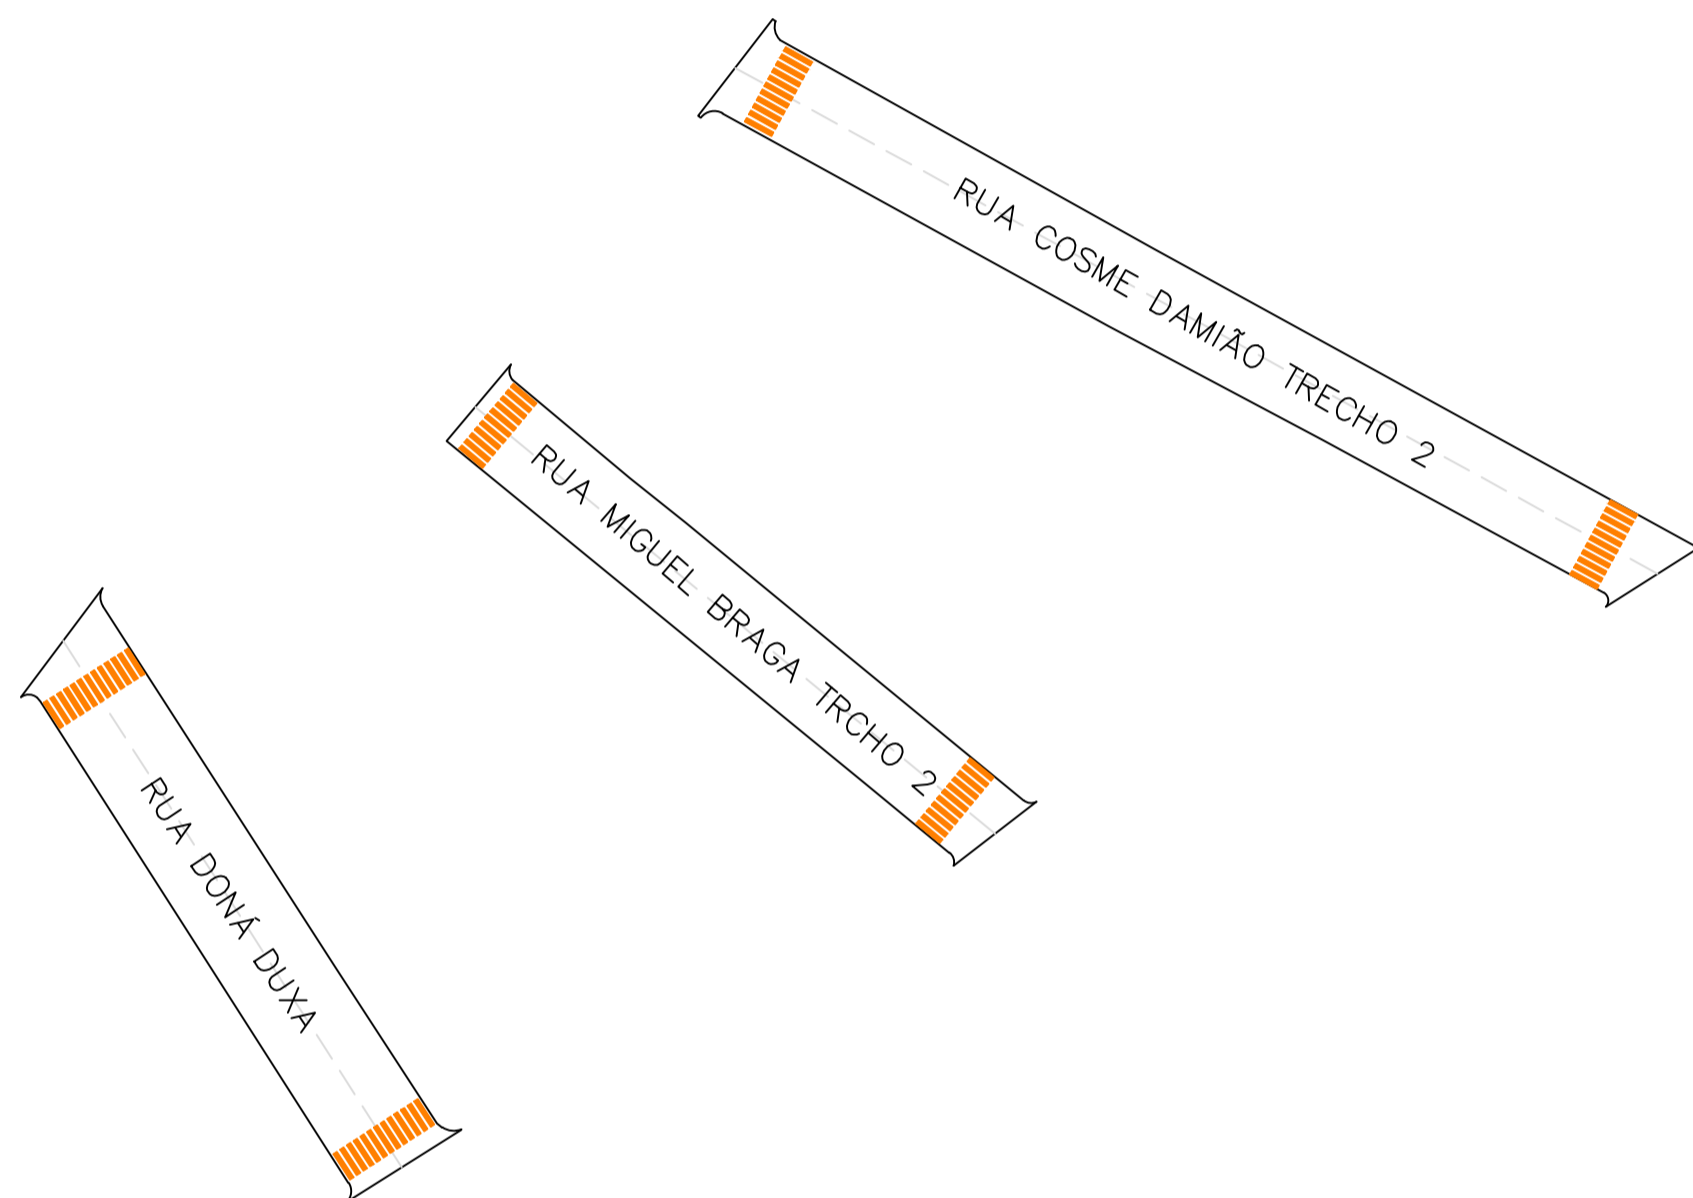

03 PLANTA DA VIA - RUA DONÁ DUXA, MIGUEL BRAGA TRECHO 2 E COSME DAMIÃO TRECHO 2  
ESCALA 1:750

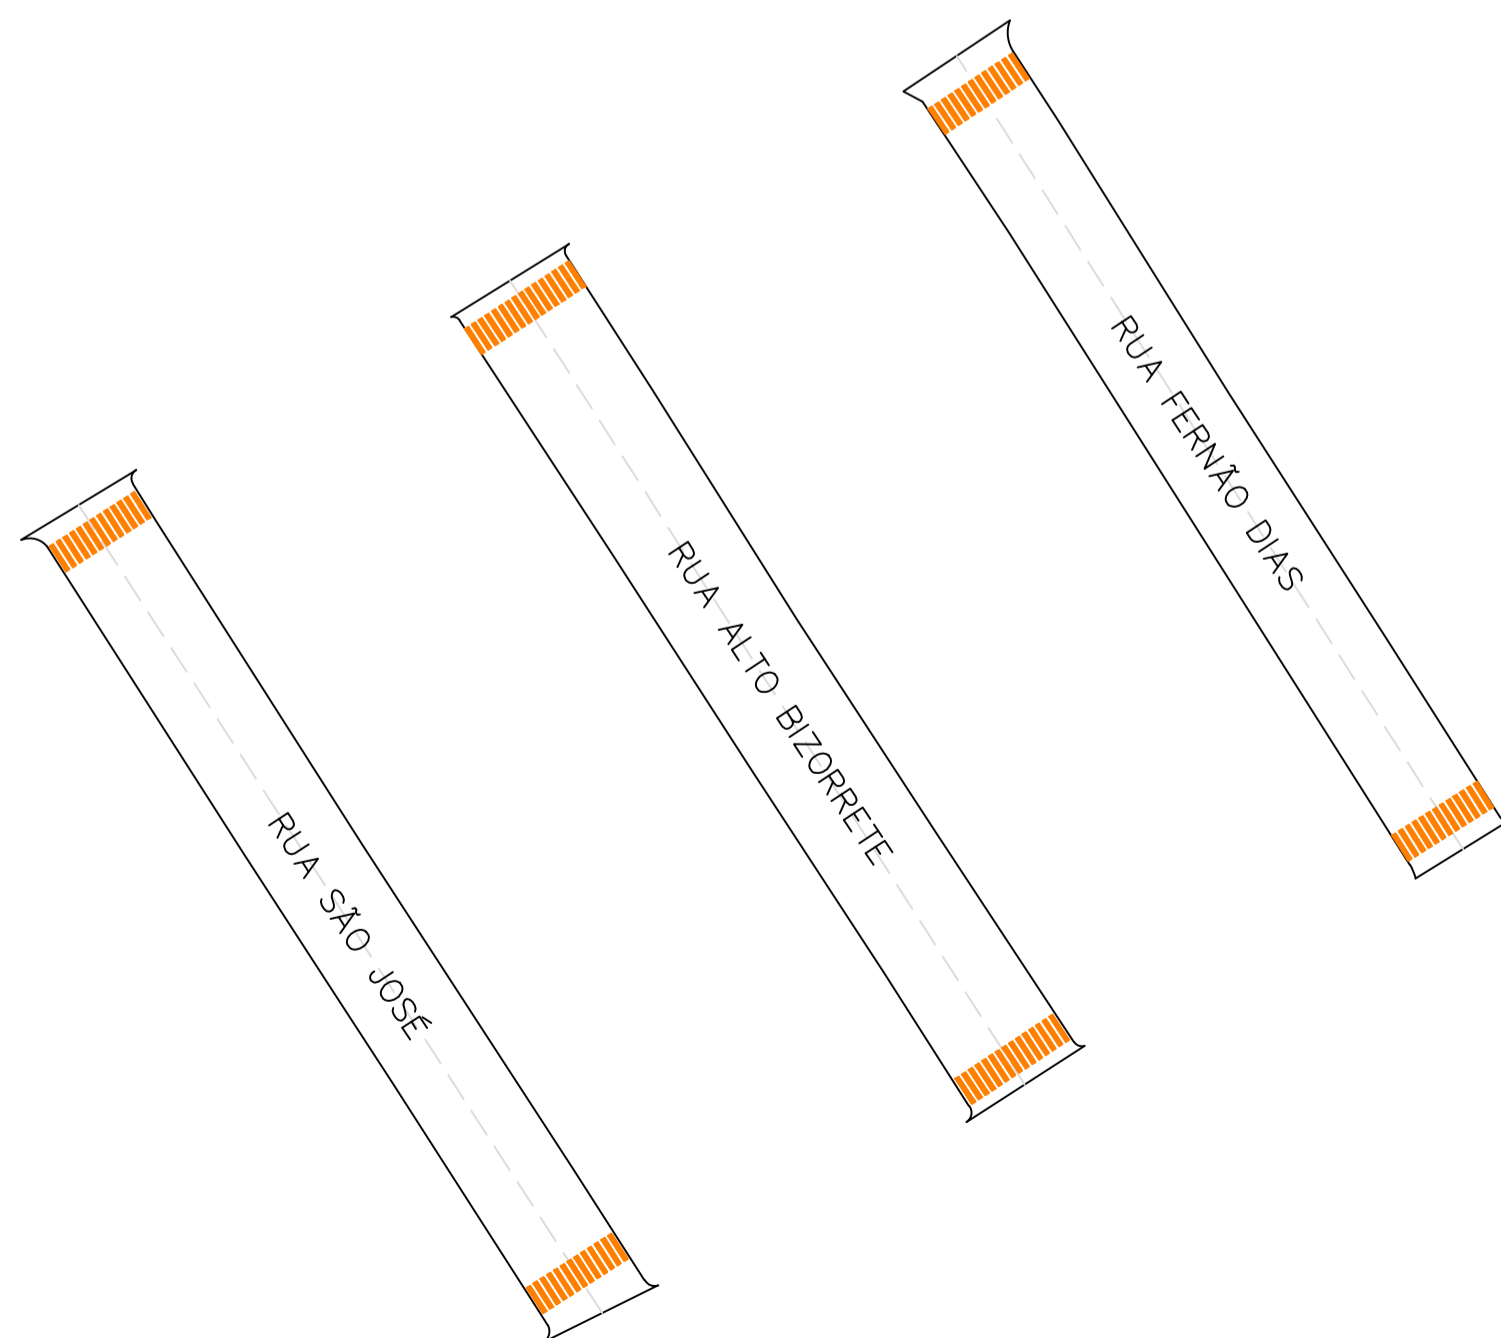

04 PLANTA DA VIA - RUA SÃO JOSÉ, ALTO BIZORRETE E FERNÃO DIAS  
ESCALA 1:750

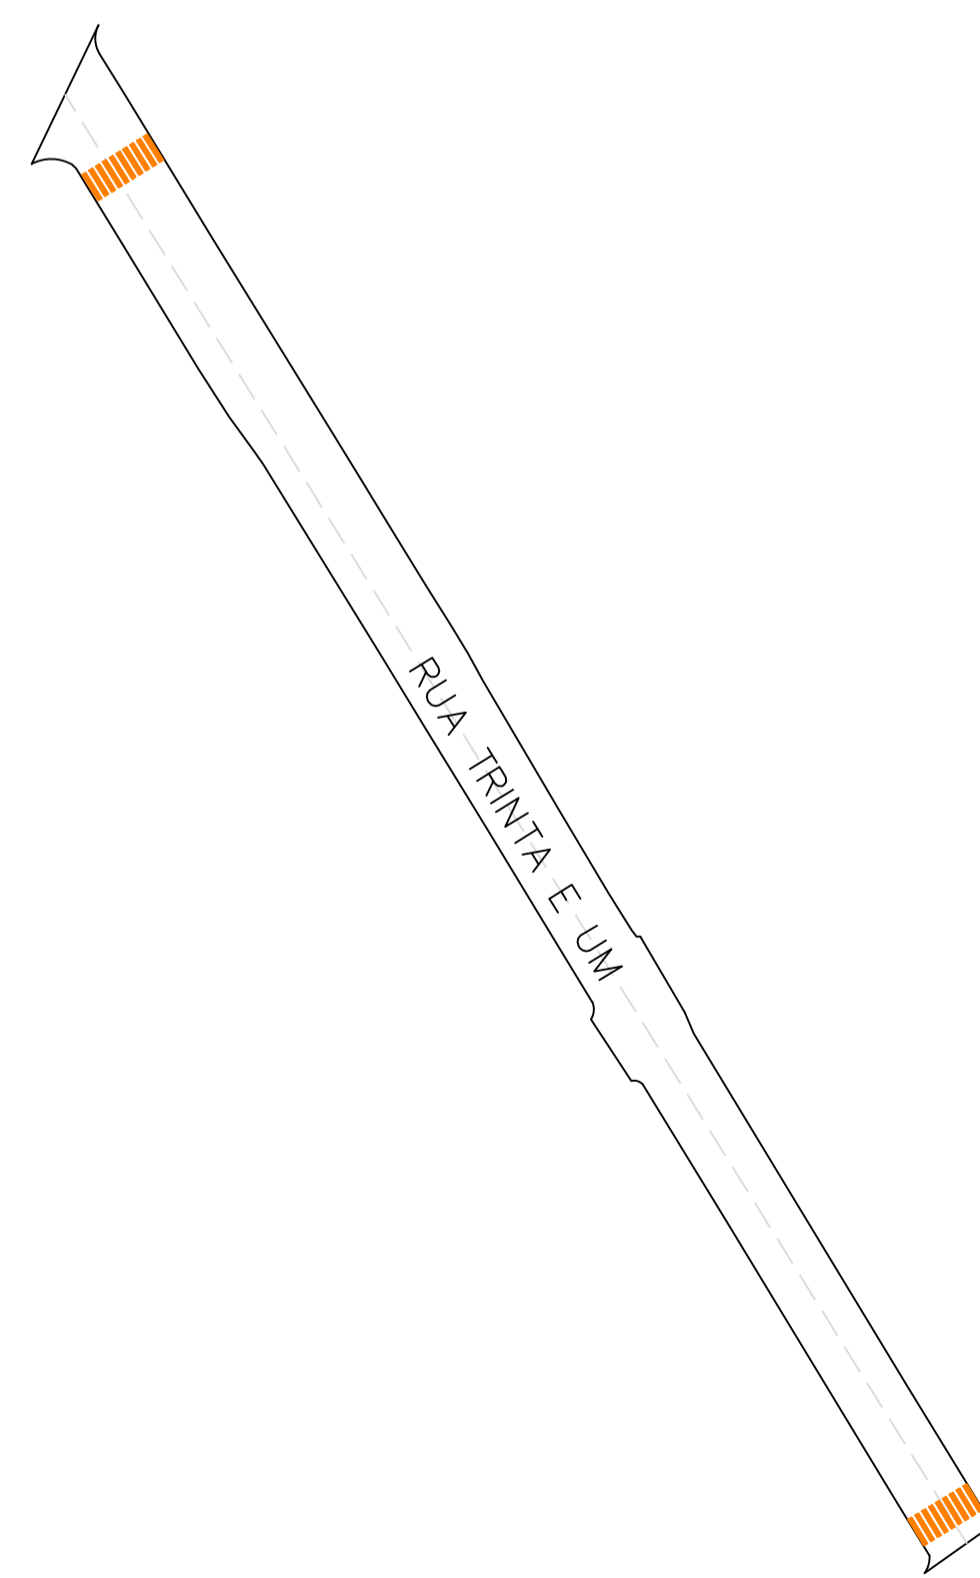

05 PLANTA DA VIA - RUA TRINTA E UM  
ESCALA 1:750

**CROQUI DE LOCALIZAÇÃO**

RECAPEAMENTO

Rua Alto Bizarrete  
Latitude: -16.981079°  
Longitude: -44.577971°

Rua Cosme Damião Trecho 1  
Latitude: -16.981233°  
Longitude: -44.580361°

Rua Cosme Damião Trecho 2  
Latitude: -16.981737°  
Longitude: -44.579502°

Rua Dona Duxa  
Latitude: -16.982946°  
Longitude: -44.580494°

Rua Dona Guimar  
Latitude: -16.981276°  
Longitude: -44.577122°


Rua Fernão Dias  
Latitude: -16.980499°  
Longitude: -44.577004°

Rua Miguel Braga Trecho 1  
Latitude: -16.982533°  
Longitude: -44.580383°


Rua Miguel Braga Trecho 2  
Latitude: -16.981722°  
Longitude: -44.579879°

Rua São José  
Latitude: -16.981672°  
Longitude: -44.576769°

Rua Trinta e Um  
Latitude: -16.981548°  
Longitude: -44.582046°

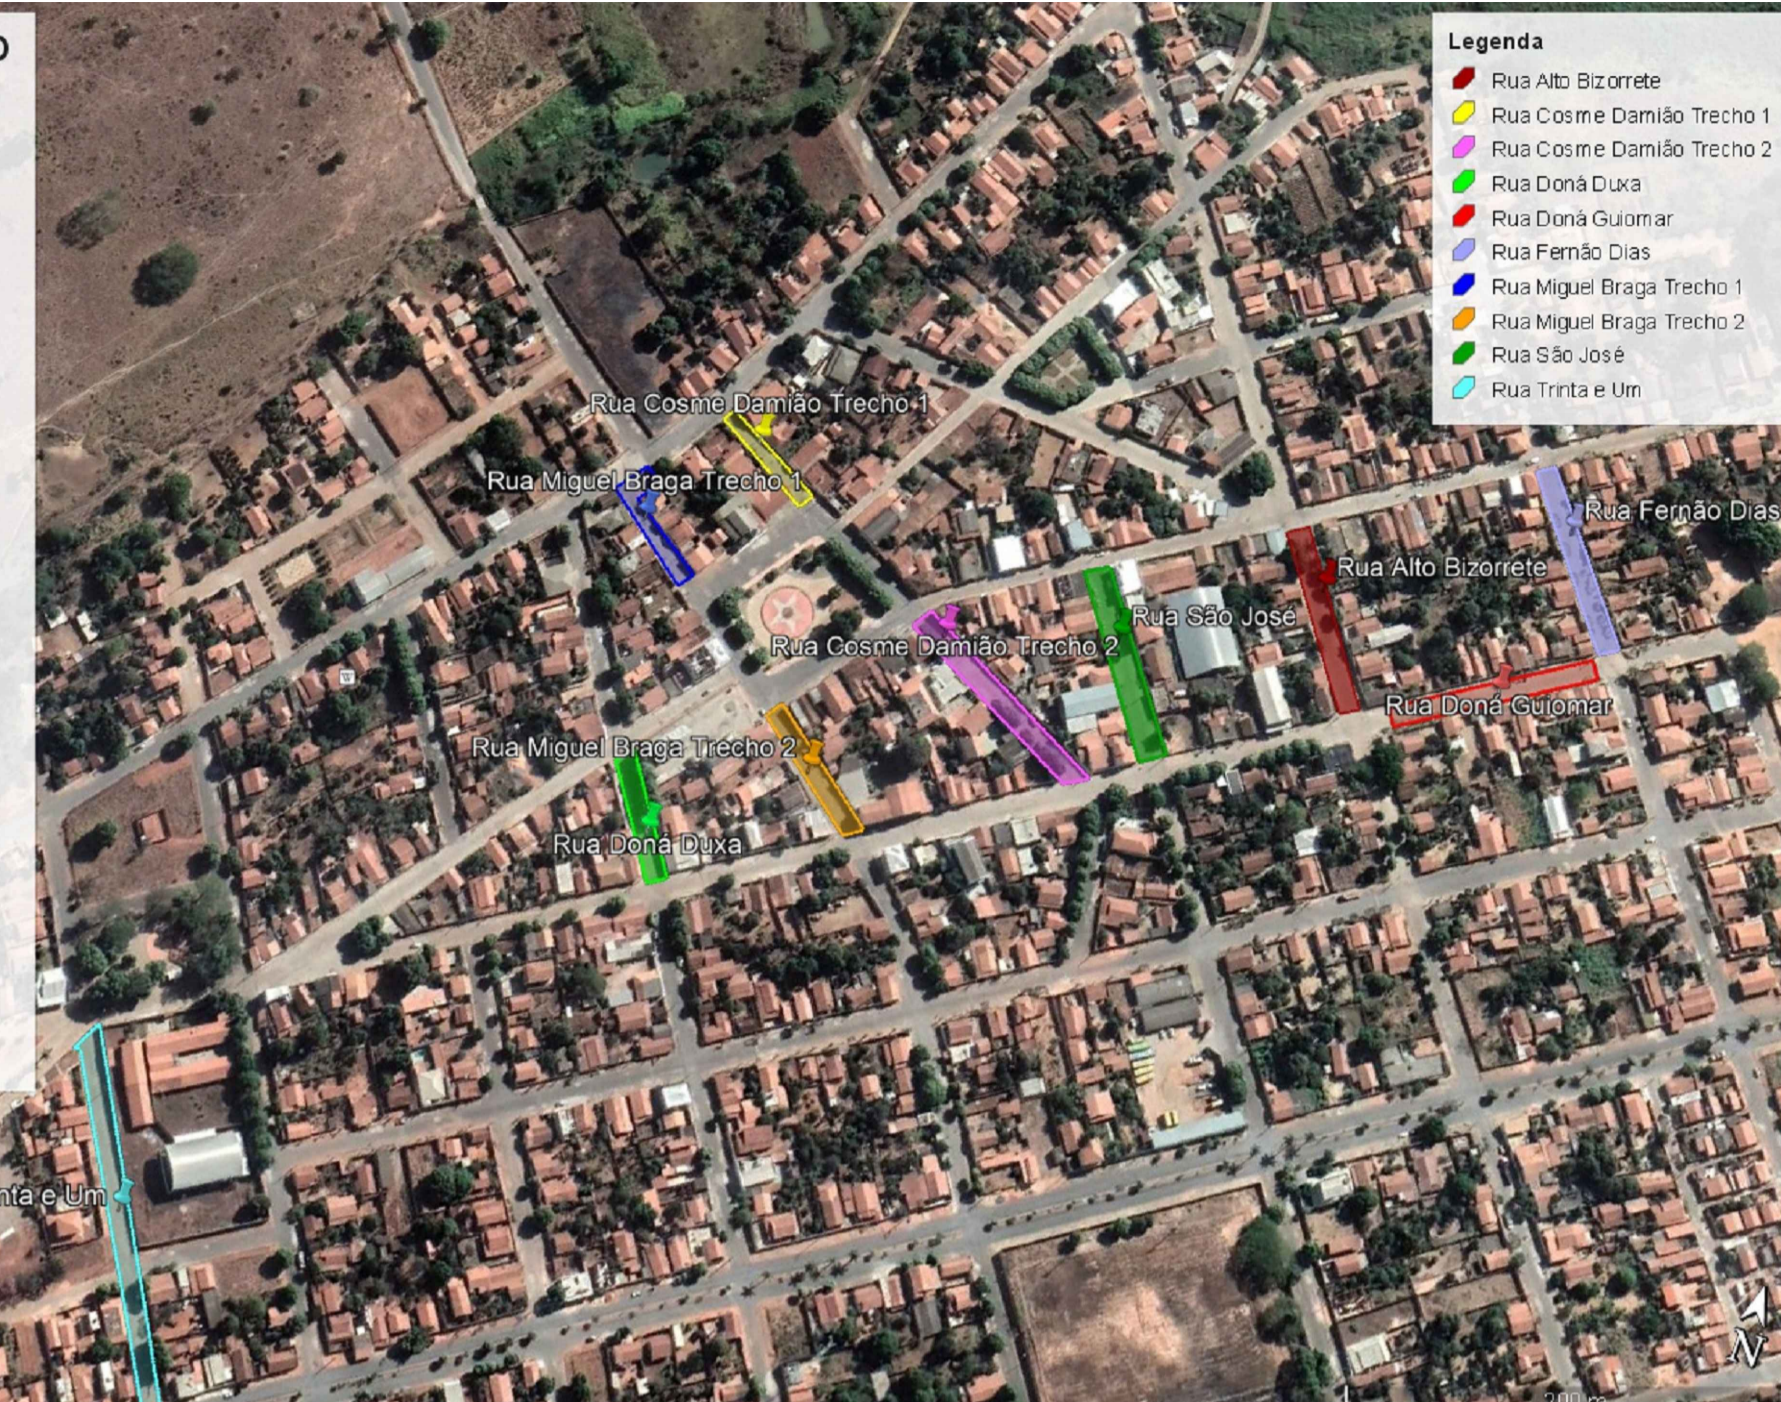

06 CROQUI DE LOCALIZAÇÃO  
SEM ESCALA

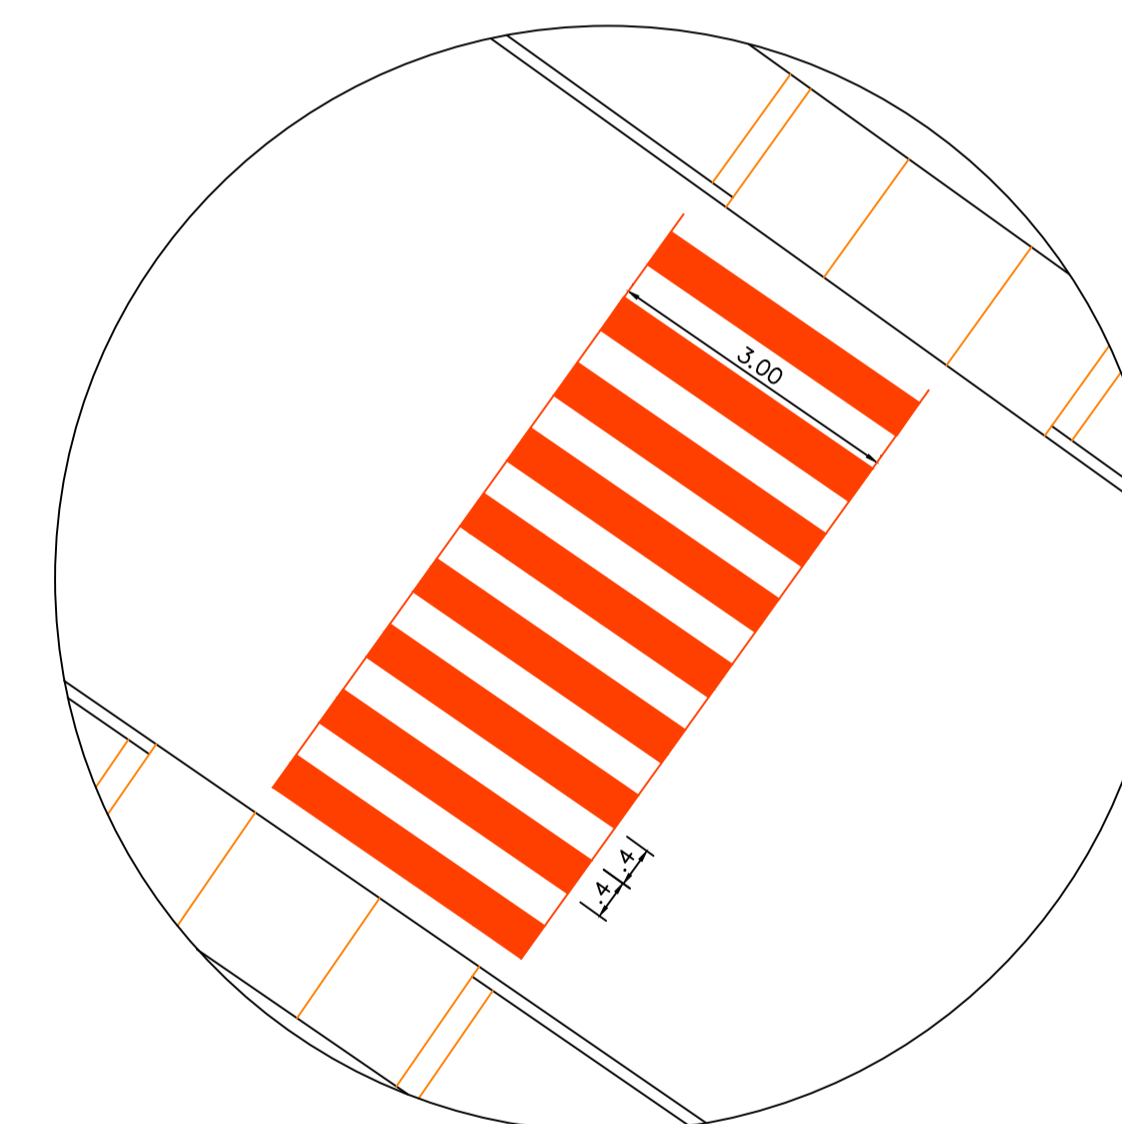

07 DETALHE DE FAIXA DE PEDESTRE  
ESCALA 1:75

<b>CONTRATADA:</b>  CNPJ Nº: 16.783.066/0001-35 AV. MESTRA FRINHA, Nº 726 - 1º ANDAR, CIDADE SANTA MARIA, MONTES CLAROS/MG - CEP: 39401-074		<b>CONTRATANTE:</b>  CNPJ Nº: 16.901.381/0001-10 PRAÇA 31 DE MARÇO, Nº 111 - CENTRO, LAGOA DOS PATOS/MG - CEP: 39560-000	
<b>RESPONSÁVEL TÉCNICO:</b> LWAN MATEUS COSTA SOUZA CREA/CAU: 255.542/D - MG		<b>RESPONSÁVEL LEGAL:</b> PREFEITO(A) MUNICIPAL DE LAGOA DOS PATOS/MG	
<b>RECAPEAMENTO DE VIAS EM PMF</b>			
<b>DESCRIÇÃO:</b> PLANTA DA VIA E DETALHES SINALIZAÇÃO		<b>ÁREA UTILIZADA:</b> 8.738,21 m²	
<b>ENDEREÇO DA OBRA:</b> DIVERSAS RUAS DO MUNICÍPIO		<b>DATA INICIAL:</b> 31 DE JULHO DE 2023	
<b>MUNICÍPIO/COMUNIDADE:</b> LAGOA DOS PATOS/MG		<b>DATA DA REV.:</b> 31 DE JULHO DE 2023	
<b>REFERÊNCIA DO PROJETO:</b> 2213	<b>ESCALA:</b> INDICADAS	<b>Nº REVISÃO:</b> 00	<b>01/01</b>

SINALIZAÇÃO