






FACHADA FRONTAL
ESC:1 : 55

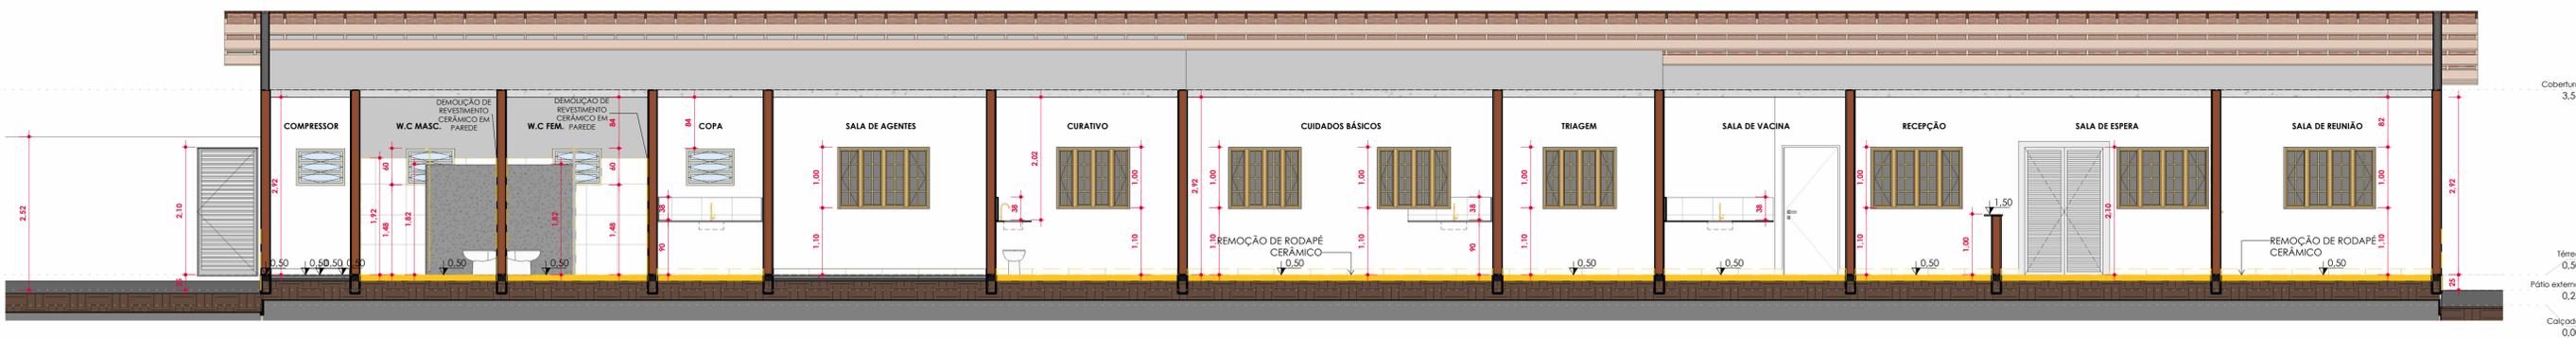


CORTE BB
ESC:1 : 55

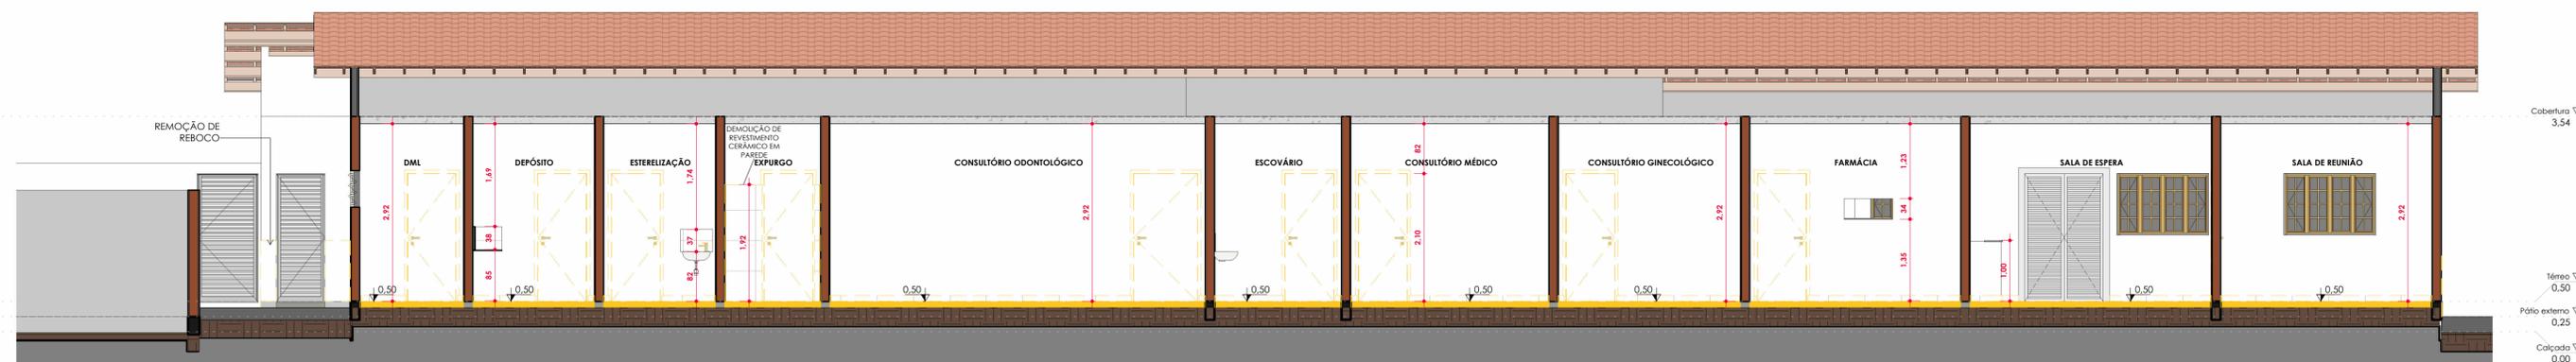

CORTE DD
ESC:1 : 55

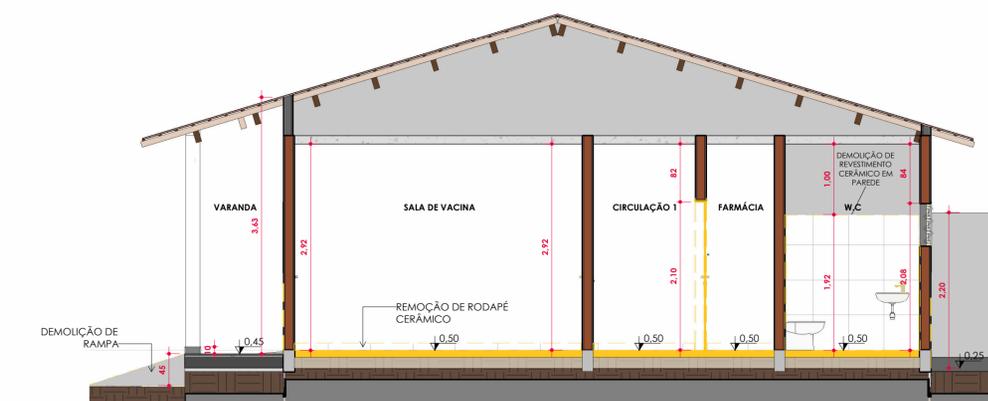

CORTE AA
ESC: 1 : 50

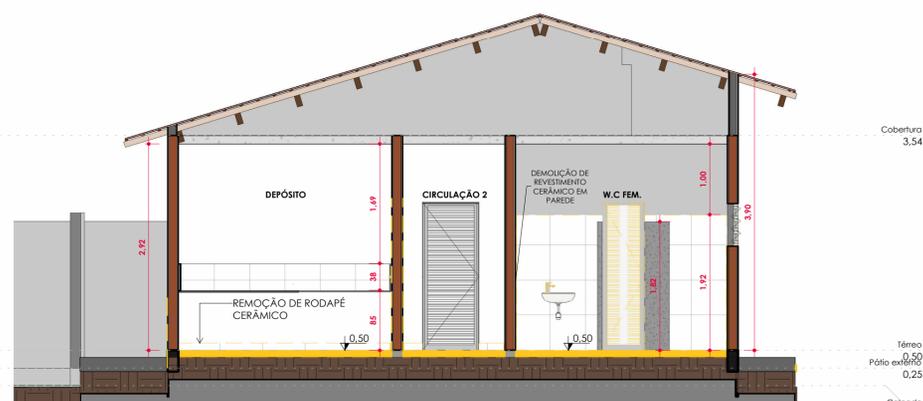

CORTE CC
ESC: 1 : 50

LEGENDA DEMOLUÇÃO	
REF.	DESCRIÇÃO
+	REMOÇÃO DE TORNEIRA
+	REMOÇÃO DE PORTA DE MADEIRA
+	DEMOLUÇÃO DE PISO CERÂMICO
+	REMOÇÃO DE RODAPÉ CERÂMICO
+	DEMOLUÇÃO DE REVESTIMENTO CERÂMICO
+	DEMOLUÇÃO DE REBOCO
+	DEMOLUÇÃO DE RAMPA

CONTRATADA:	CONTRATANTE:
 CARVALHO AMARAL ENGENHARIA E PROJETOS CNPJ Nº: 16.783.066/0001-35 AVENIDA MESTRA FERREIRA, Nº 726 - 1º ANDAR, CENTRO MONTES CLAROS/MG - CEP: 38401-074	 PREFEITURA LAGOA DOS PATOS CNPJ Nº: 16.901.381/0001-10 PRAÇA 31 DE MARÇO, Nº 111 - CENTRO LAGOA DOS PATOS/MG - CEP: 39360-000
RESPONSÁVEL TÉCNICO:	RESPONSÁVEL LEGAL:
LWAN MATEUS COSTA SOUZA CREA/CAU: 255.542/D	PREFEITO(A) MUNICIPAL DE LAGOA DOS PATOS
REFORMA DA UNIDADE BÁSICA DE SAÚDE (UBS) WALDIR XAVIER DA FONSECA EM LAGOA DOS PATOS-MG	
DESCRIÇÃO: FACHADA E CORTES	ÁREA DA CONSTRUÍDA: 316,54 m²
	TIPO DE EDIFICAÇÃO: TÉRREO
ENDEREÇO DA OBRA: AV. PRESIDENTE MÉDICE	DATA INICIAL: 06 DE JULHO DE 2023
MUNICÍPIO/COMUNIDADE: MUNICÍPIO DE LAGOA DOS PATOS	DATA DA REV.: 16 DE OUT. DE 2023
REFERÊNCIA DO PROJETO: 2500	ESCALA: INDICADAS
	Nº REVISÃO: 1
	02/05

ARQUITETÔNICO