



REF.	DESCRIÇÃO
1	INSTALAÇÃO DE TORNEIRA
2	INSTALAÇÃO DE PORTA DE MADEIRA
3	ASSENTAMENTO DE PISO GRANILITE
4	ASSENTAMENTO DE PISO CERÂMICO
5	INSTALAÇÃO DE RODAPÉ GRANILITE
6	ASSENTAMENTO DE REVESTIMENTO CERÂMICO ATÉ O TETO
7	REBOCO IMPERMEABILIZADO
8	CONSTRUÇÃO DE RAMPA DE RAMPA
9	CONSTRUÇÃO DE CALÇADA DE CONCRETO
10	INSTALAÇÃO DE BARRA DE APOIO BOM


Térreo - Construção  
ESC: 1 : 55

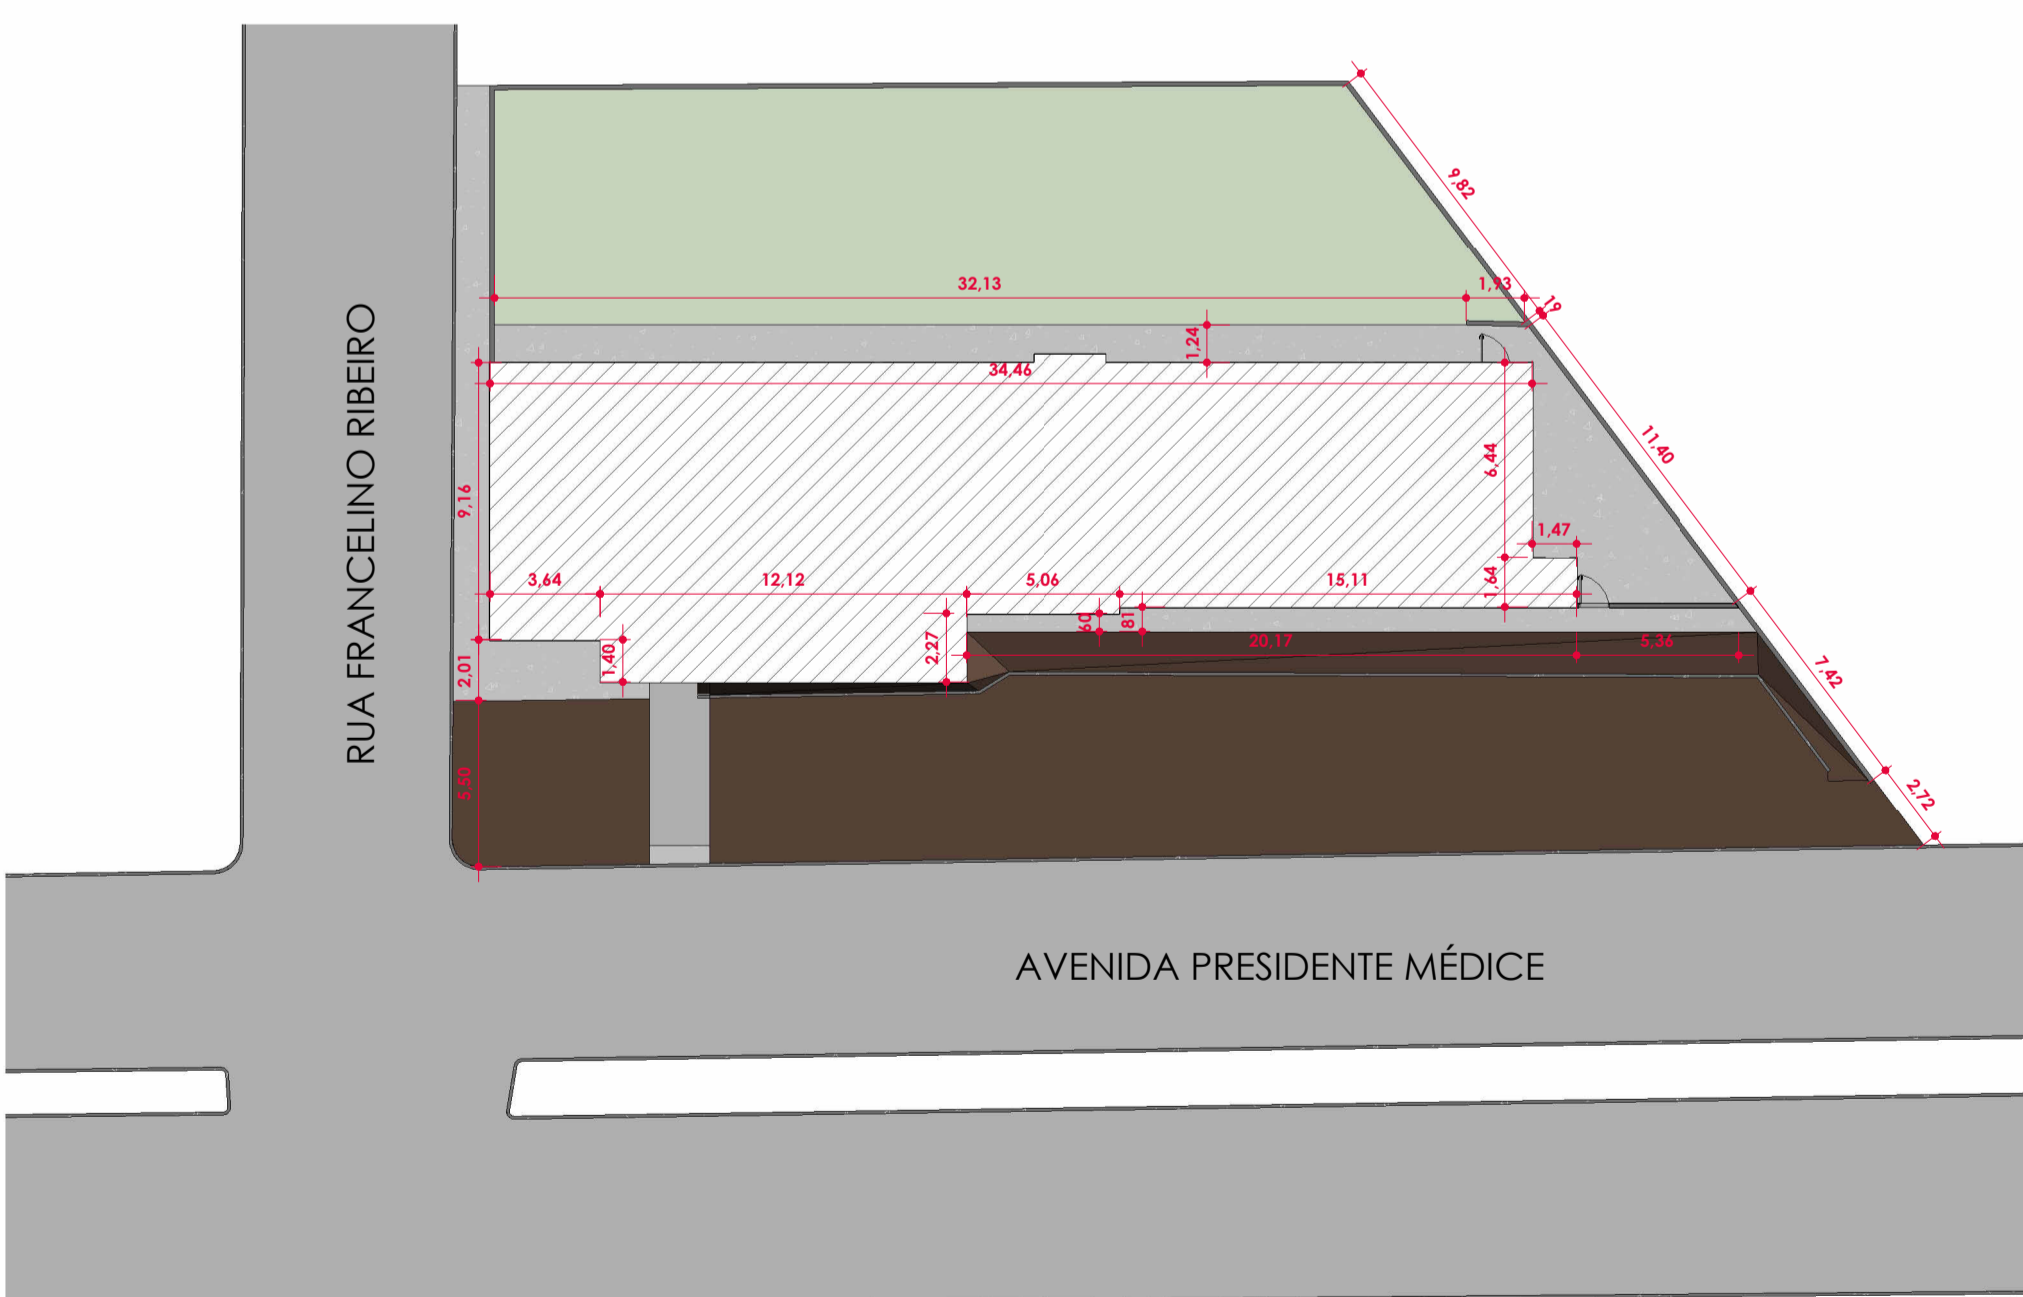

Situação  
ESC: 1 : 250

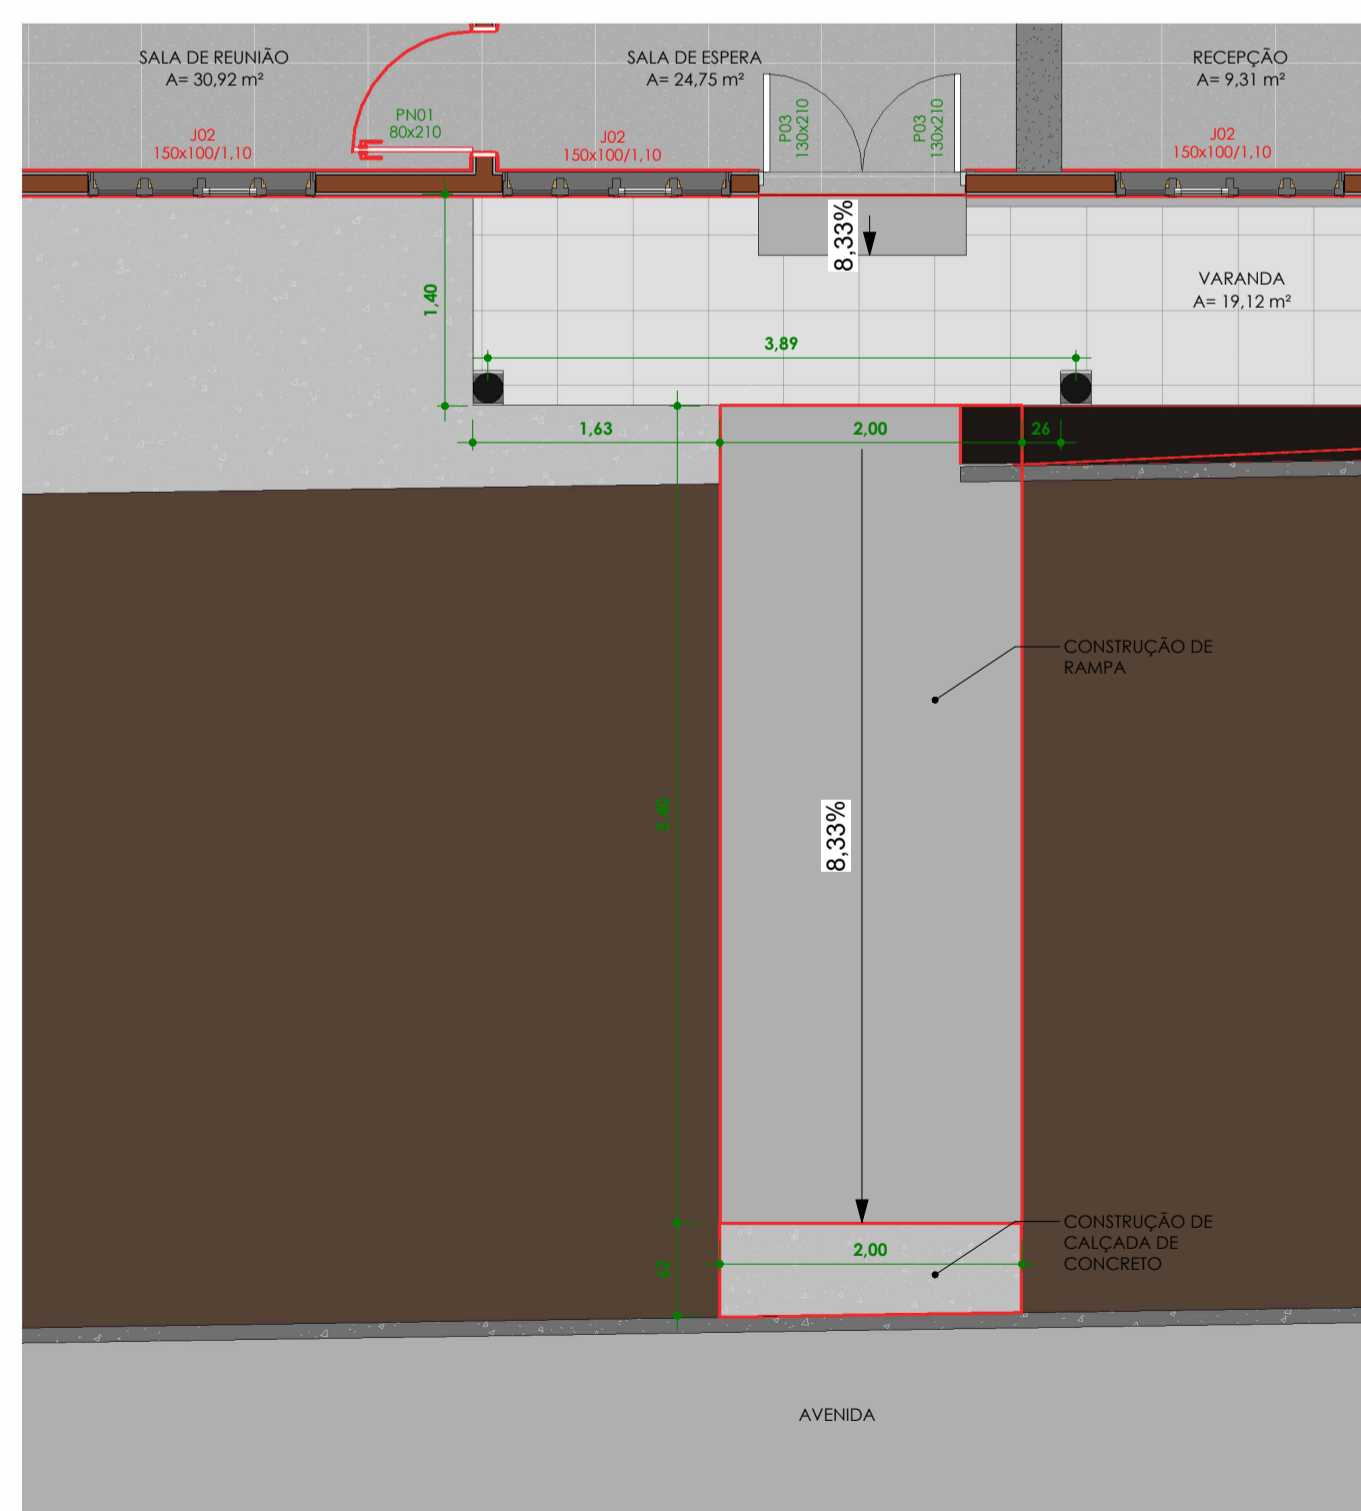

Rampa de acesso  
ESC: 1 : 50

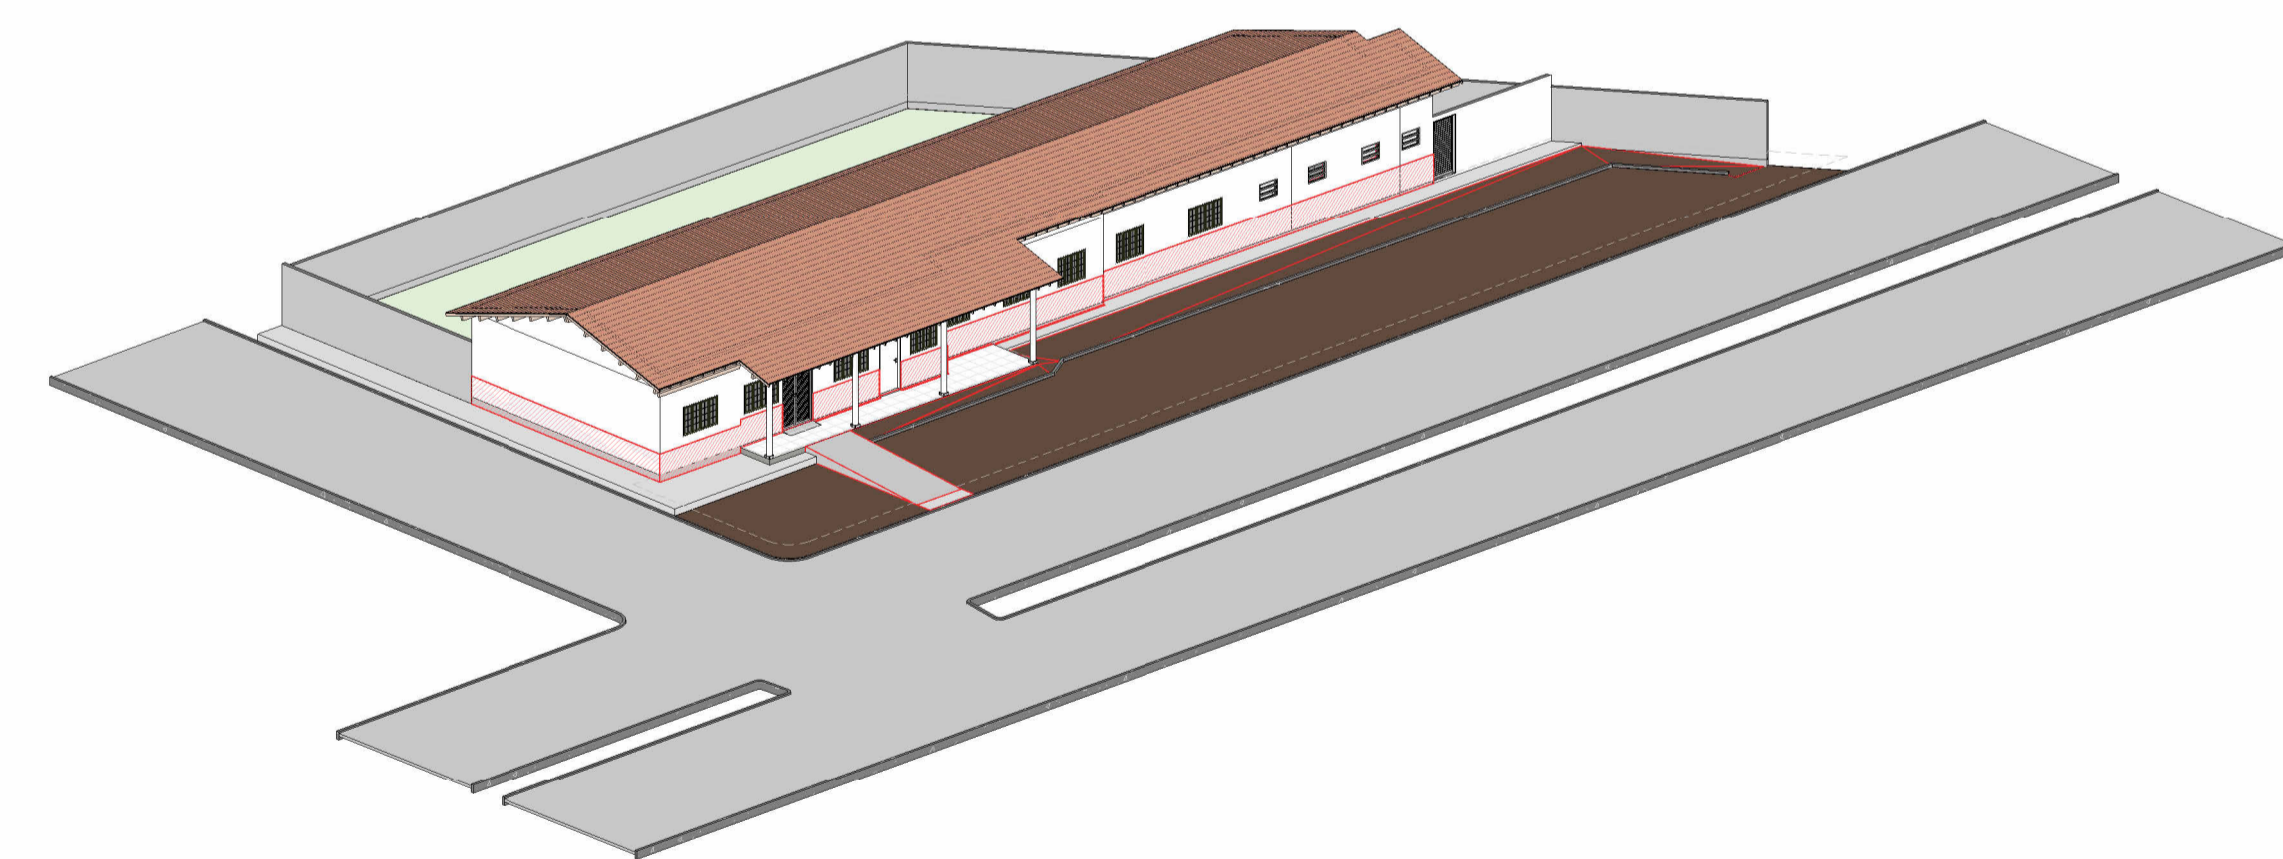

Vista 3D - Construção  
ESC:

CONTRATADA:	CONTRATANTE:
<b>CARVALHO AMARAL</b> ENGENHARIA E PROJETOS CNPJ Nº: 16.783.066/0001-35 AVENIDA MESTRA FRINHA, Nº 726 - 1º ANDAR, CENTRO MONTES CLAROS/MG - CEP: 38401-074	<b>PREFEITURA LAGOA DOS PATOS</b> CNPJ Nº: 16.901.381/0001-10 PRAÇA 31 DE MARÇO, Nº 111 - CENTRO LAGOA DOS PATOS/MG - CEP: 39360-000
RESPONSÁVEL TÉCNICO:	RESPONSÁVEL LEGAL:
LWAN MATHEUS COSTA SOUZA CREA/CAU: 255.542/D	PREFEITO(A) MUNICIPAL DE LAGOA DOS PATOS
<b>REFORMA DA UNIDADE BÁSICA DE SAÚDE (UBS) WALDIR XAVIER DA FONSECA EM LAGOA DOS PATOS-MG</b>	
DESCRIÇÃO: PLANTA TÉRREO, SITUAÇÃO, RAMPA E VISTA 3D	ÁREA DA CONSTRUÇÃO: 316,54 m²
ENDEREÇO DA OBRA: AV. PRESIDENTE MÉDICE	TIPO DE EDIFICAÇÃO: TÉRREO
MUNICÍPIO/COMUNIDADE: MUNICÍPIO DE LAGOA DOS PATOS	DATA INICIAL: 06 DE JULHO DE 2023
REFERÊNCIA DO PROJETO: 2500	DATA DA REV.: 16 DE OUT. DE 2023
ESCALA: INDICADAS	Nº REVISÃO: 1
	<b>03/05</b>