




FACHADA FRONTAL
ESC:1 : 55

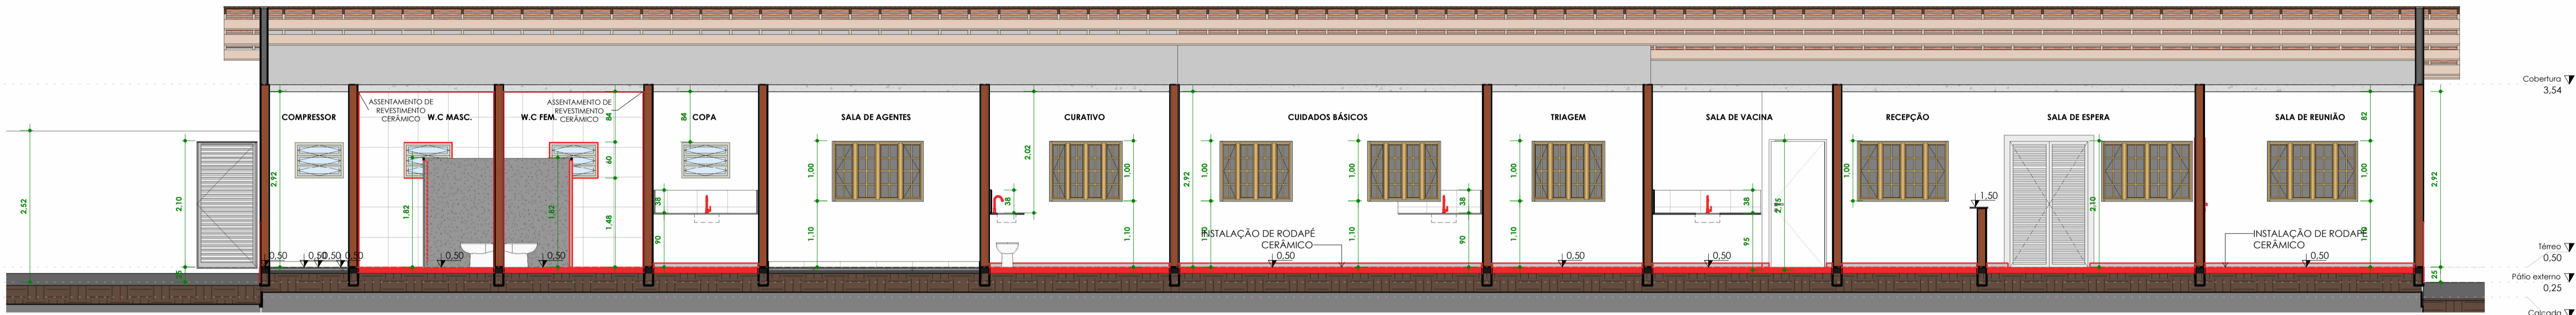


CORTE BB
ESC:1 : 55

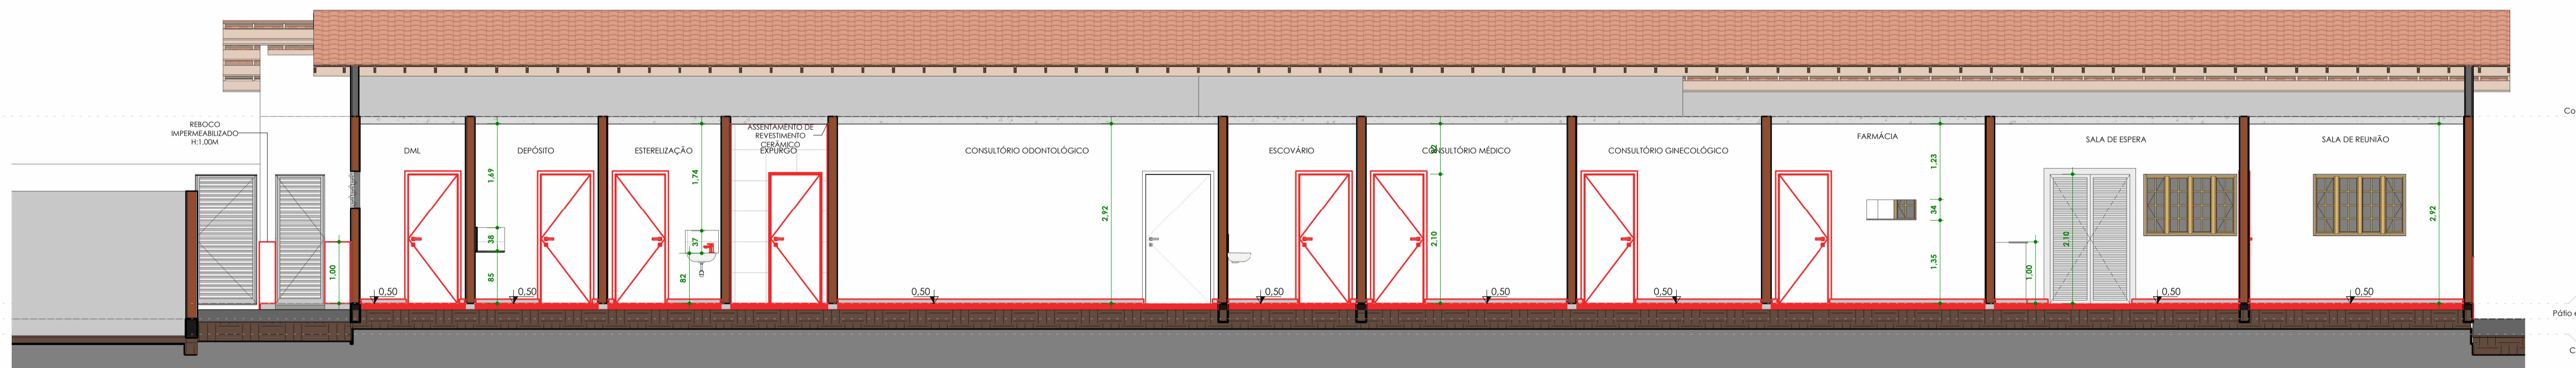

CORTE DD
ESC:1 : 55

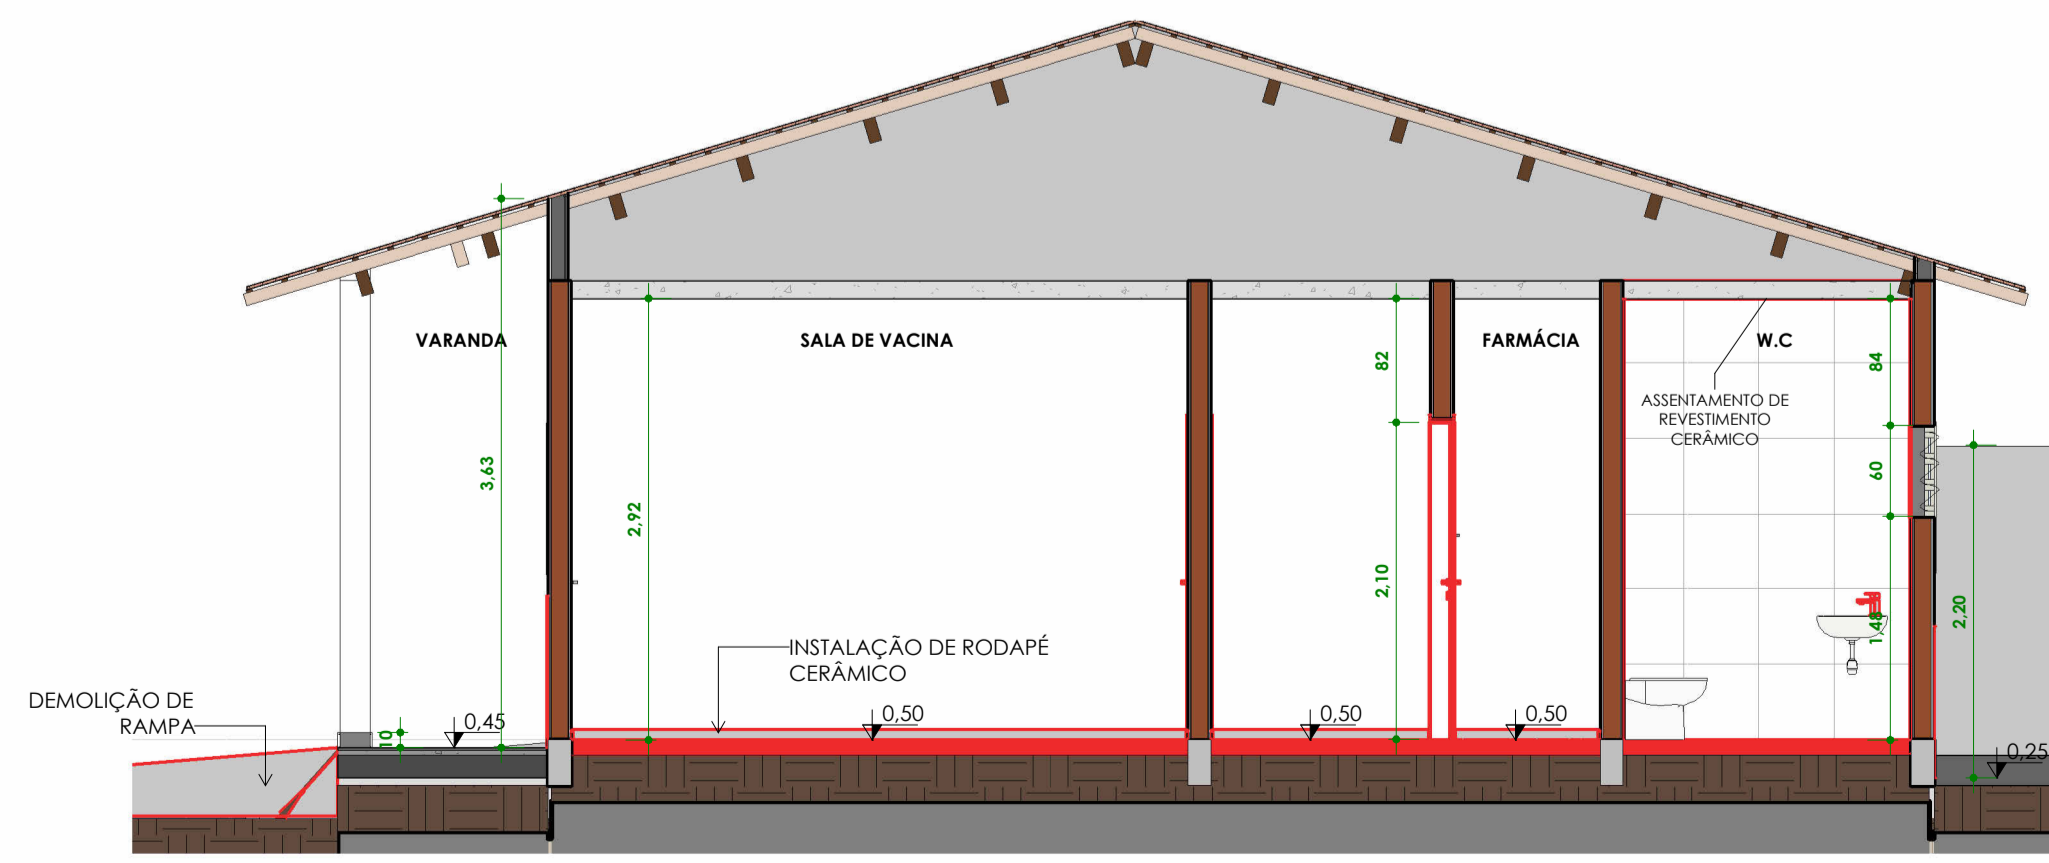

CORTE AA
ESC: 1 : 50

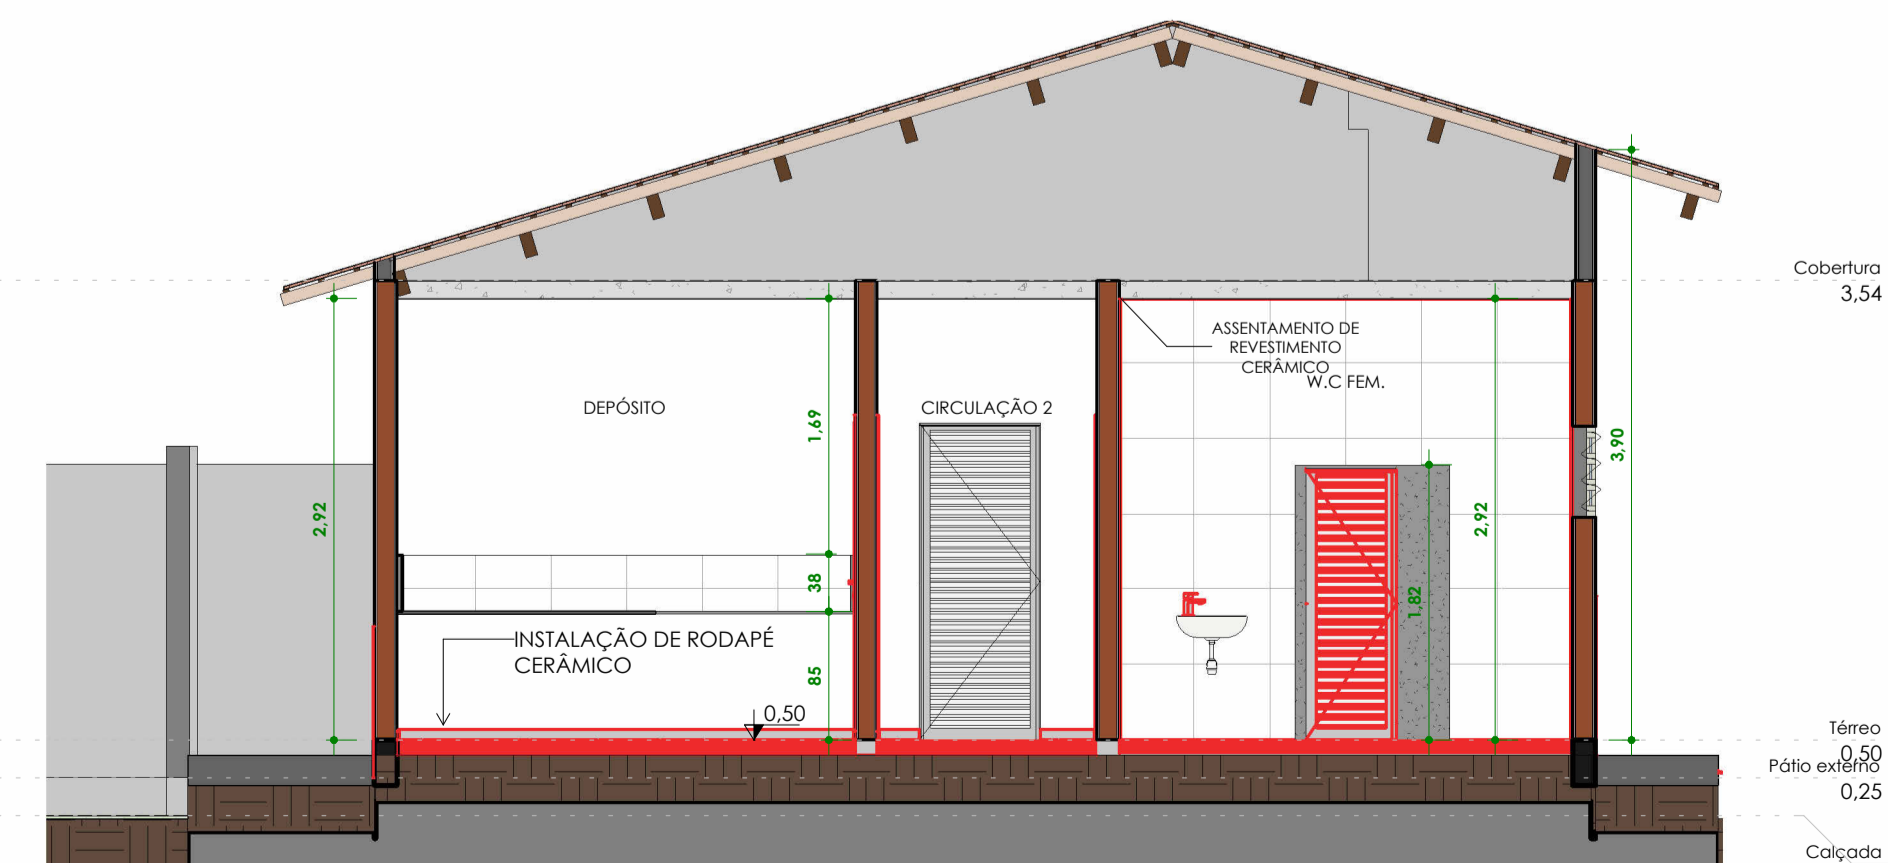

CORTE CC
ESC: 1 : 50

REF.	LEGENDA CONSTRUÇÃO	DESCRIÇÃO
1		INSTALAÇÃO DE TORNEIRA
2		INSTALAÇÃO DE PORTA DE MADEIRA
3		ASSENTAMENTO DE PISO GRANILITE
4		ASSENTAMENTO DE PISO CERÂMICO
5		INSTALAÇÃO DE RODAPÉ GRANILITE
6		ASSENTAMENTO DE REVESTIMENTO CERÂMICO ATÉ O TETO
7		REBOCO IMPERMEABILIZADO
8		CONSTRUÇÃO DE RAMPA DE RAMPA
9		CONSTRUÇÃO DE CALÇADA DE CONCRETO
10		INSTALAÇÃO DE BARRA DE APOIO 80CM

CONTRATADA: CNPJ Nº: 16.783.066/0001-35 AVENIDA MESTRA FERREIRA, Nº 726 - 1º ANDAR, CENTRO MONTES CLAROS/MG - CEP: 38401-074		CONTRATANTE: CNPJ Nº: 16.901.381/0001-10 PRAÇA 31 DE MARÇO, Nº 111 - CENTRO LAGOA DOS PATOS/MG - CEP: 39360-000	
RESPONSÁVEL TÉCNICO: LWAN MATEUS COSTA SOUZA CREA/CAU: 255.542/D		RESPONSÁVEL LEGAL: PREFEITO(A) MUNICIPAL DE LAGOA DOS PATOS	
REFORMA DA UNIDADE BÁSICA DE SAÚDE (UBS) WALDIR XAVIER DA FONSECA EM LAGOA DOS PATOS-MG			
DESCRIÇÃO: CORTES E FACHADAS		ÁREA DA CONSTRUÇÃO: 316,54 m² TIPO DE EDIFICAÇÃO: TÉRREO	
ENDEREÇO DA OBRA: AV. PRESIDENTE MÉDICE		DATA INICIAL: 06 DE JULHO DE 2023 DATA DA REV.: 16 DE OUT. DE 2023	
REFERÊNCIA DO PROJETO: 2500		ESCALA: INDICADAS Nº REVISÃO: 1 04/05	