


Vista 3D 01 - Demolição
ESC:

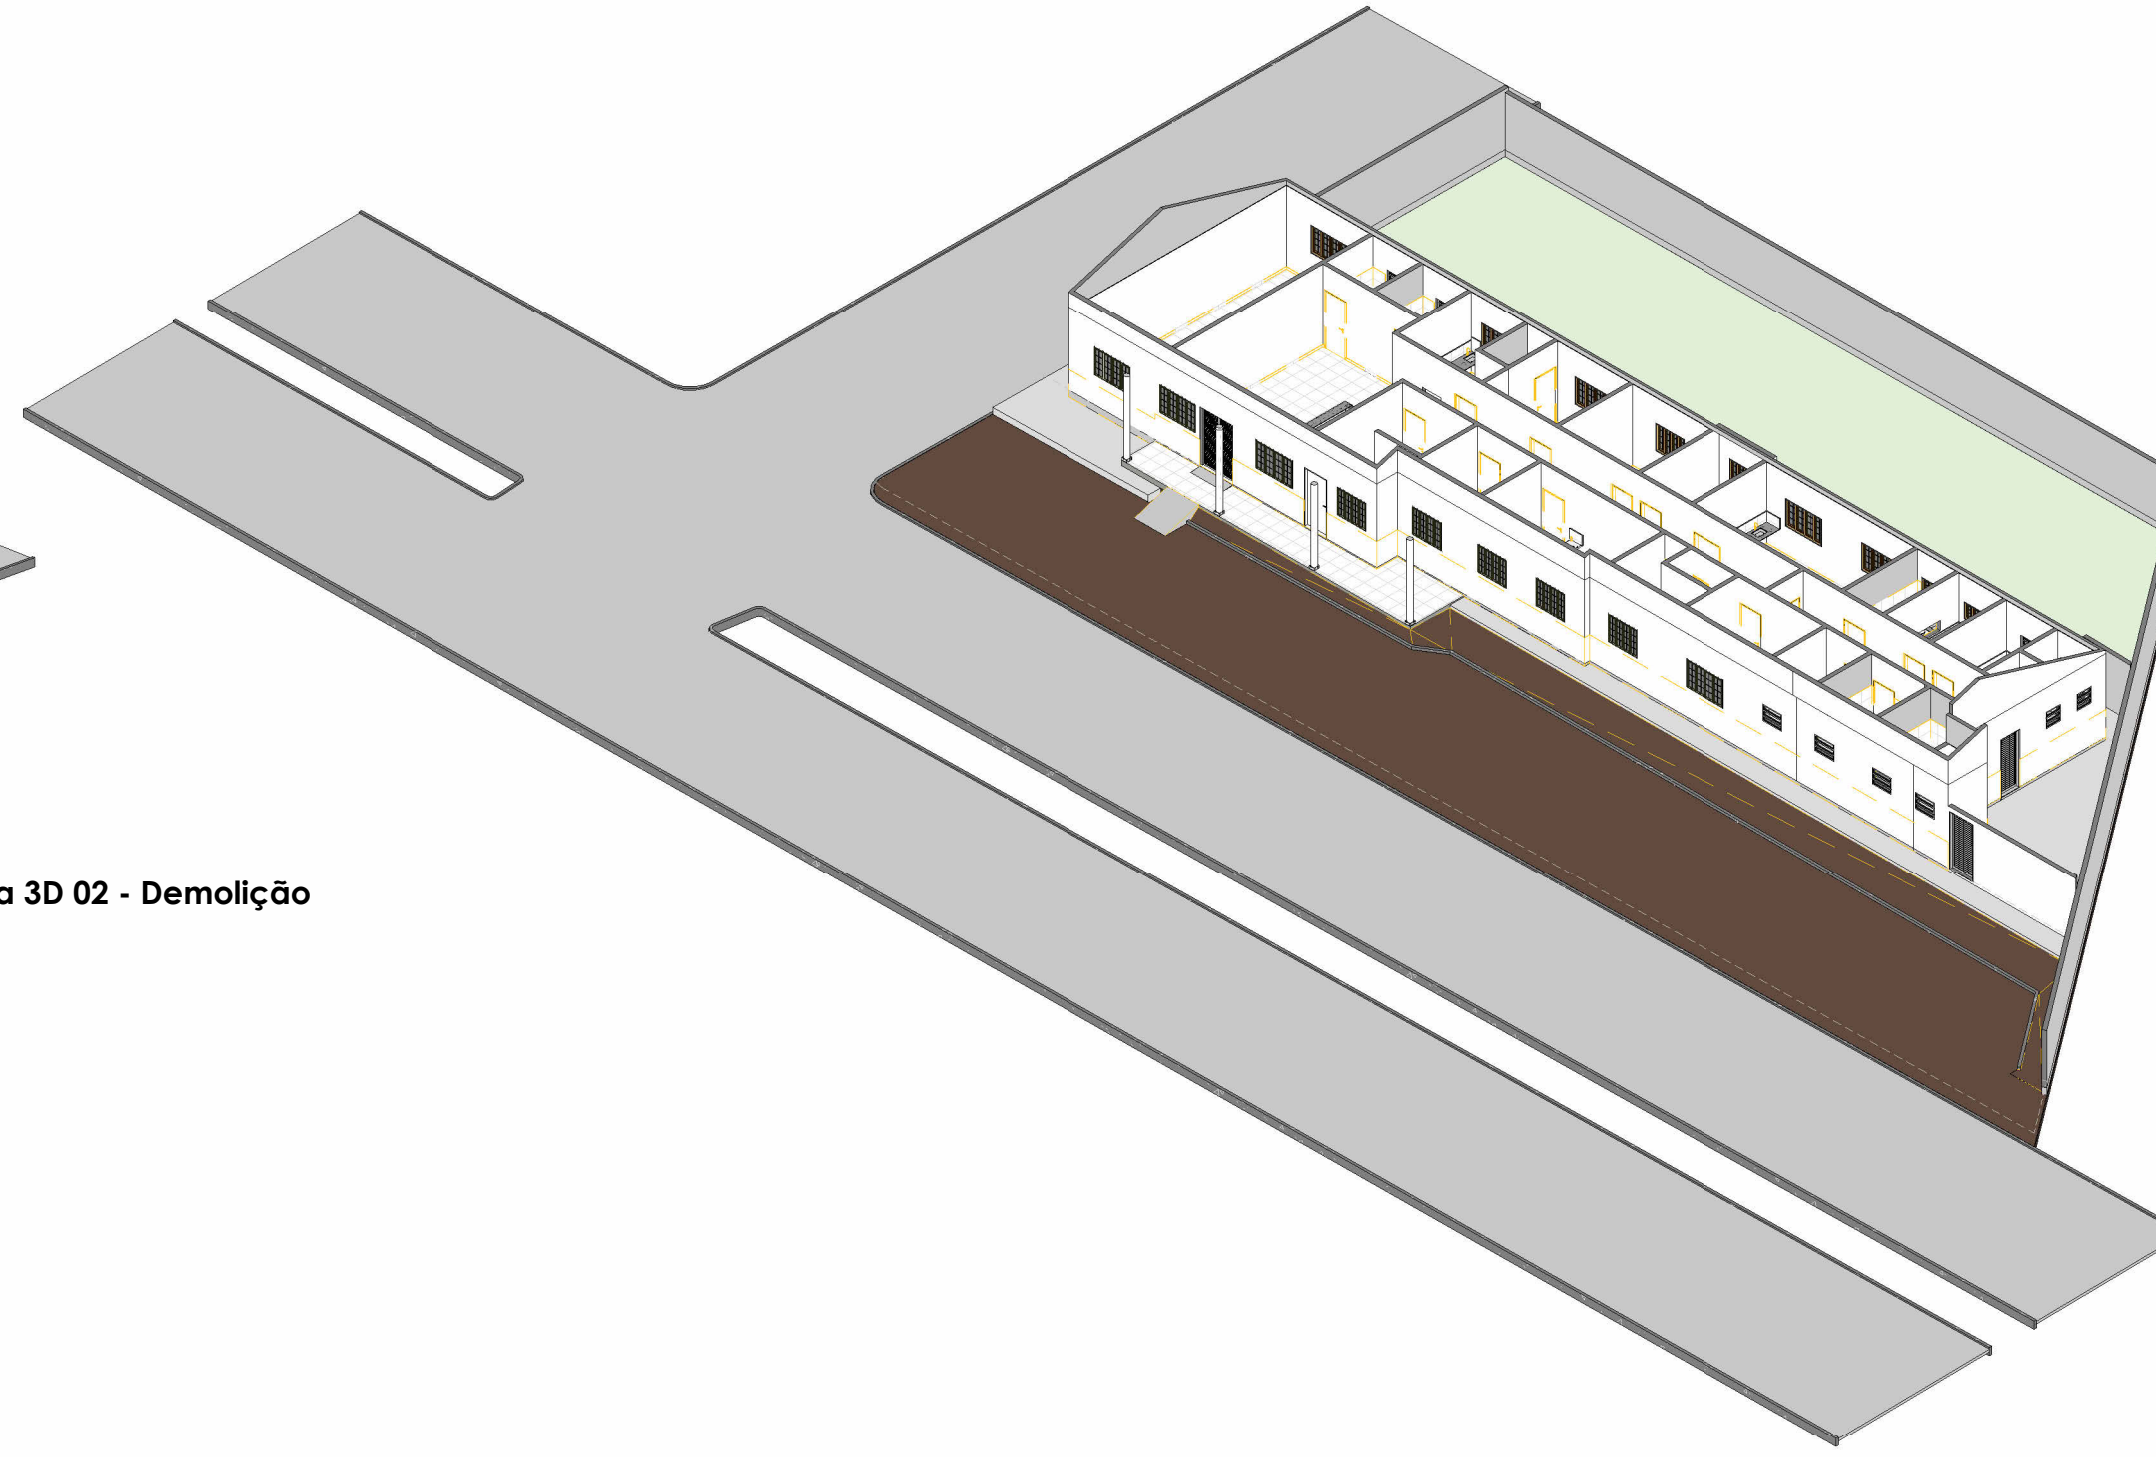

Vista 3D 02 - Demolição
ESC:


Tabela de Pisos - Demolição				
Descrição	Espessura	Área	Volume	Imagem
Piso cerâmico 60x60cm - Esp.10cm Existente				
Contrapiso desempenado com argamassa, traço 1:3 (cimento e areia)	0.03	251,47 m²	7,54 m³	
Revestimento cerâmico esmaltado - 60x60cm - branco	0.02	251,47 m²	5,03 m³	

Tabela de Portas - Demolição					
Cód.	Quantidade	Descrição	Dimensões		
			Largura	Altura	Área de pintura
PR01	20	Porta de Madeira com uma folha de abrir	80 cm	210 cm	67,20 m²
PR02	1	Porta de Madeira com uma folha de abrir	60 cm	210 cm	2,52 m²
PR03	2	Porta de Madeira com uma folha de abrir	105 cm	210 cm	8,82 m²
PR04	2	Porta de Ferro com uma folha de abrir	60 cm	210 cm	5,04 m²
	25				83,58 m²


Tabela de Peças Hidrossanitárias - Demolição		Tabela de Rodapés - Demolição	
Descrição	Quantidade	Tipo	Comprimento
Torneira de lavatório	14		
Torneira de bancada	9	Rodapé - Cerâmica 60x60, 10 cm	234,75 m

Tabela de Revestimentos das Paredes - Demolição			
Material	Descrição	Área	Imagem
Cerâmica 60x60cm	Revestimento cerâmico esmaltado - 60x60cm - branco	147,79 m²	
		147,79 m²	

Tabela de Reboco - Demolição	
Tipo	Área
Demolição de reboco - Esp. 1cm	86,90 m²
	86,90 m²

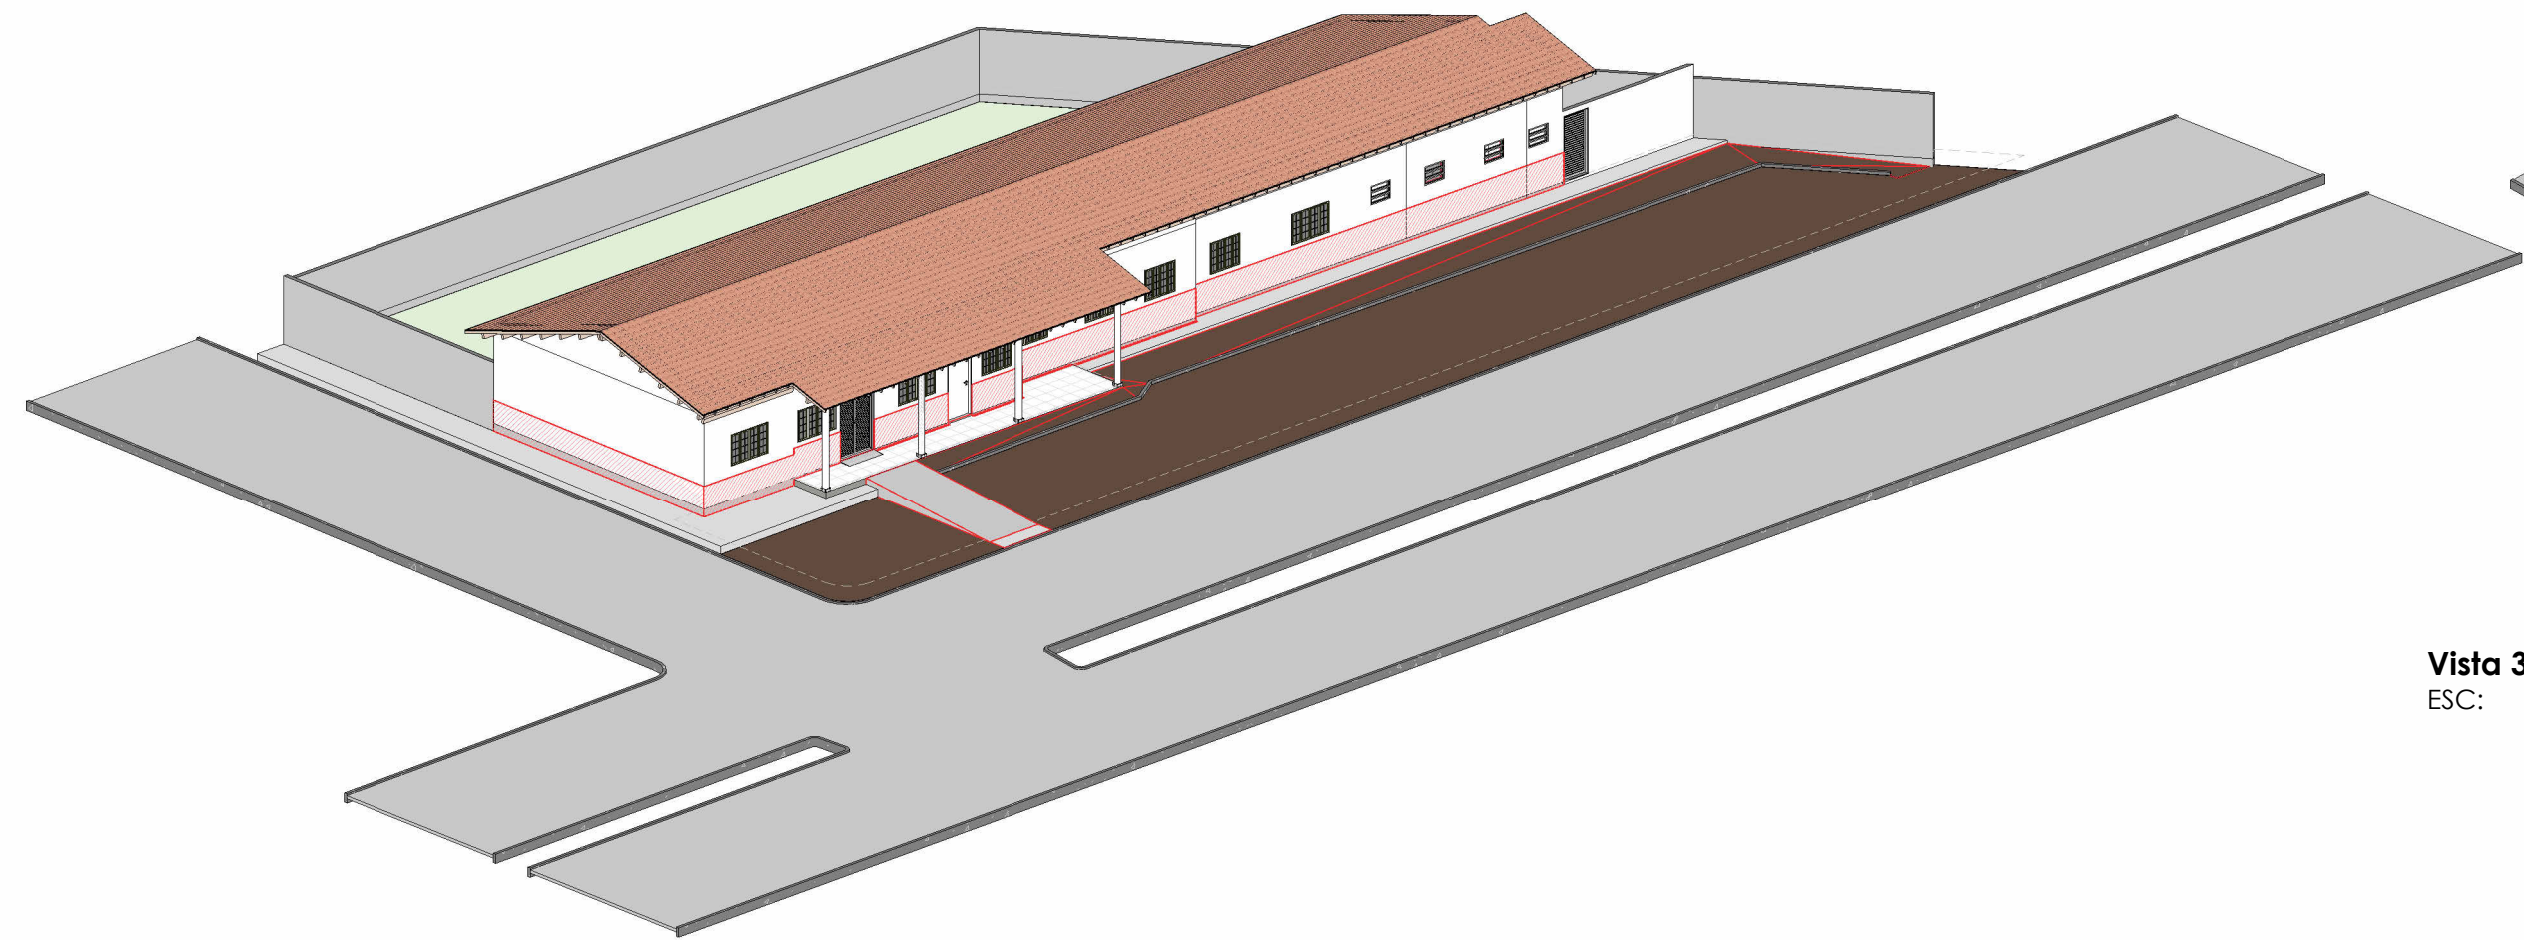

Vista 3D 01 - Construção
ESC:

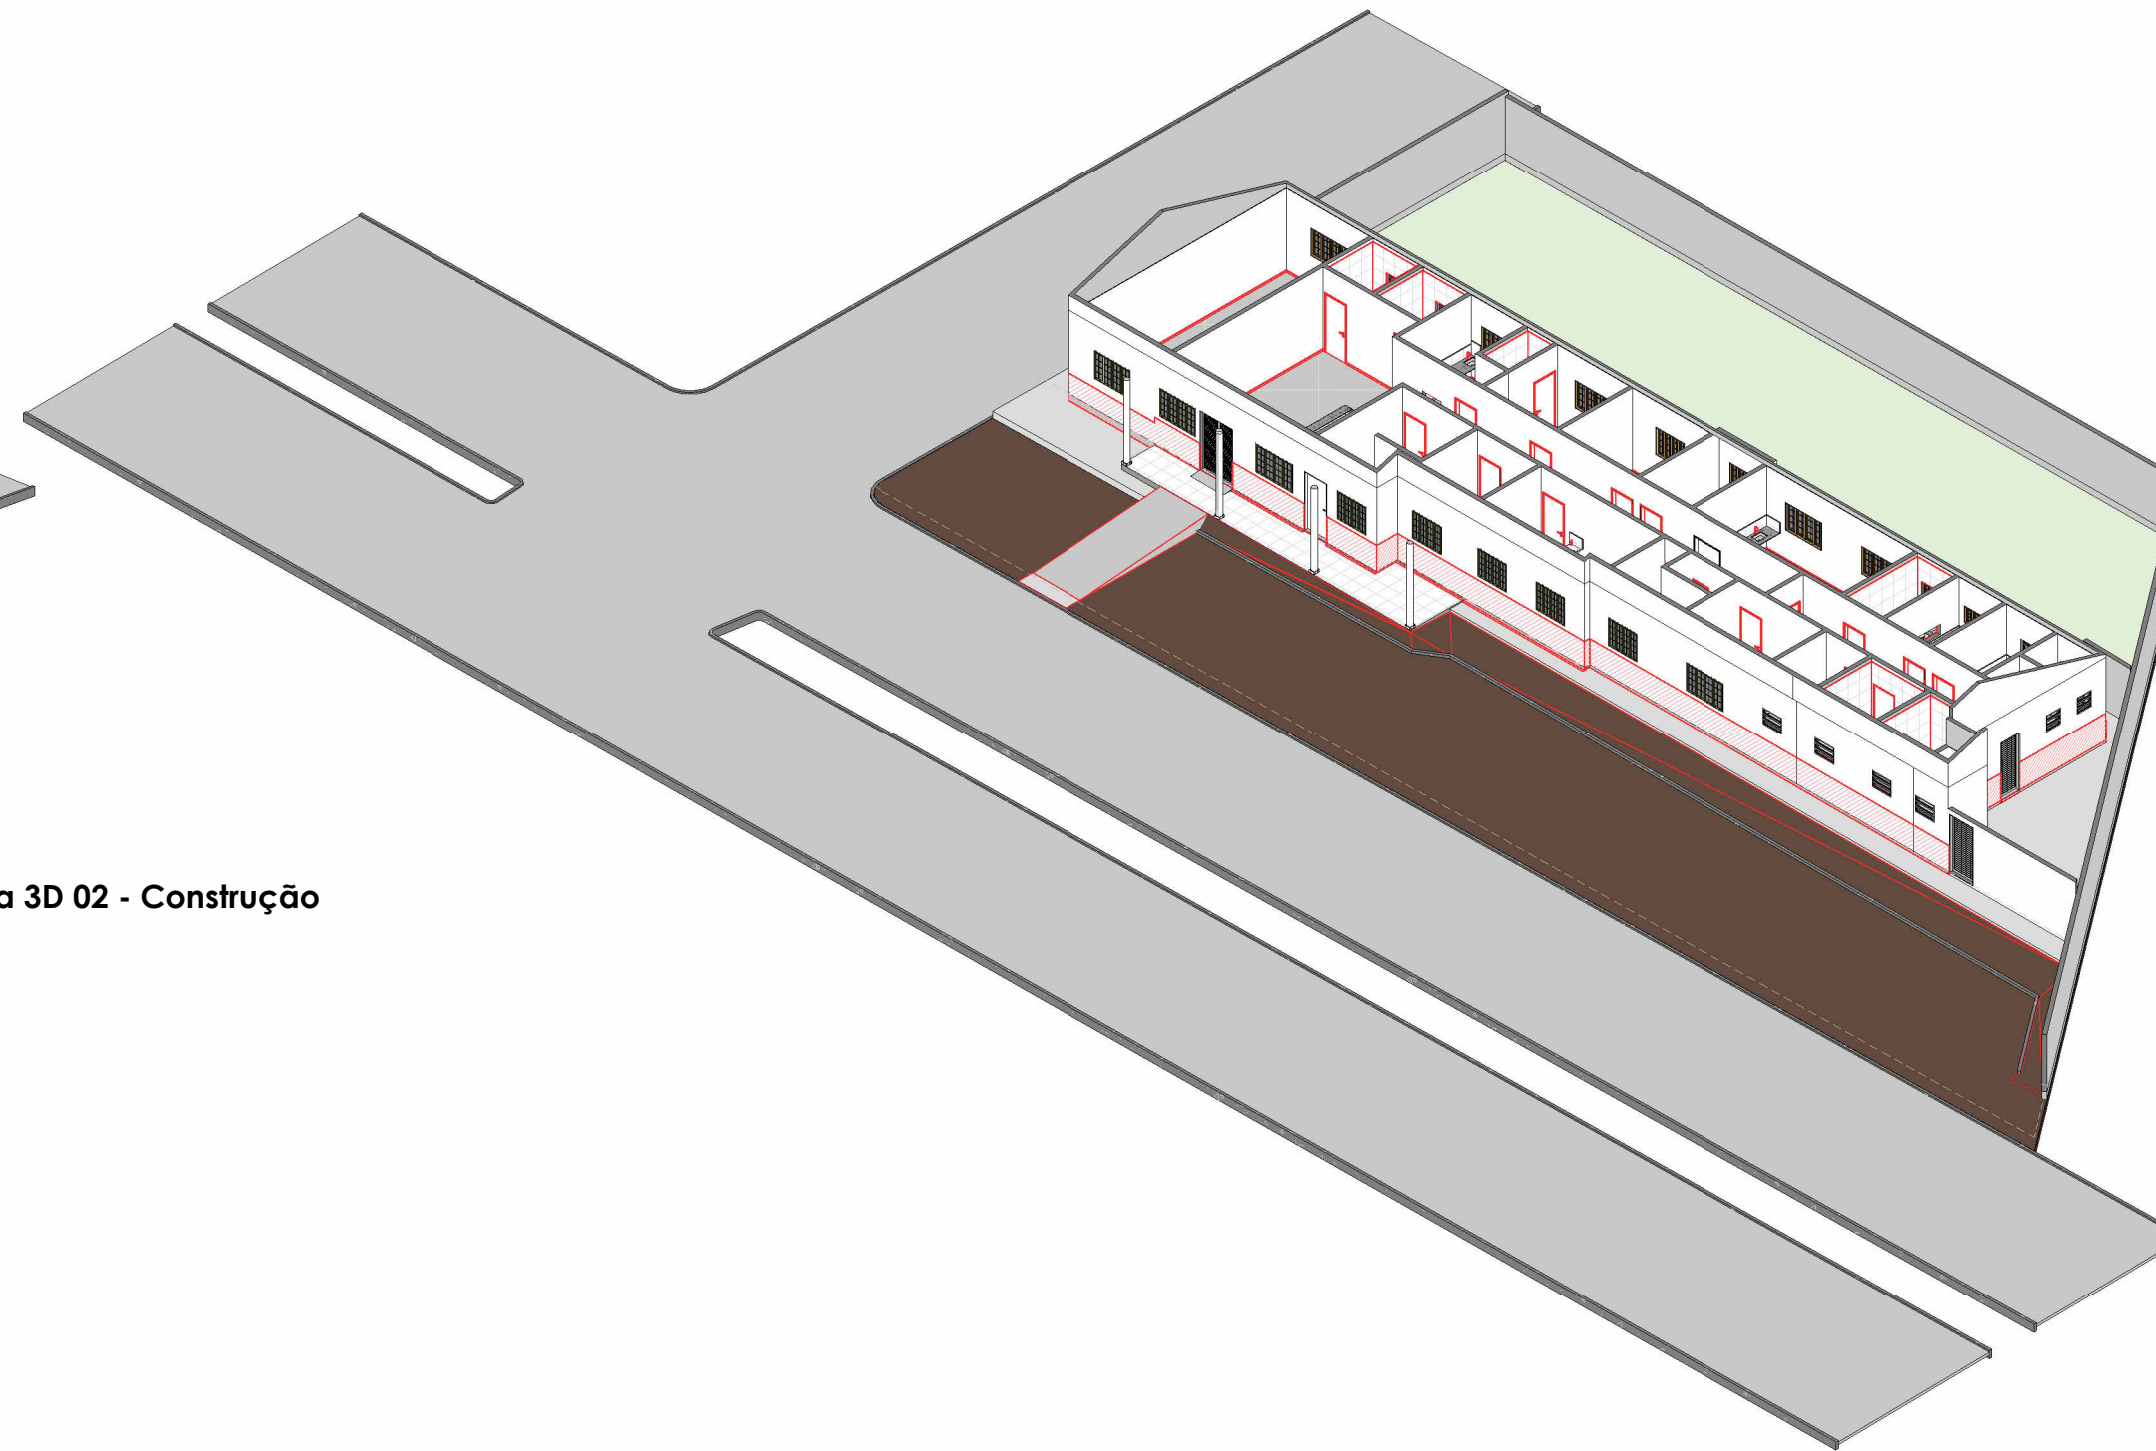

Vista 3D 02 - Construção
ESC:

Tabela de Pisos - Construção				
Descrição	Espessura	Área	Volume	Imagem
Piso cerâmico 60x60cm - Esp.10cm (Banheiro e A.S.)				
Contrapiso desempenado com argamassa, traço 1:3 (cimento e areia)	0.02	23,39 m²	0,47 m³	
Lastro de concreto	0.05	23,39 m²	1,17 m³	
Revestimento cerâmico esmaltado - 60x60cm - branco	0.02	23,39 m²	0,47 m³	
Piso granilite branco - Esp.10cm				
Contrapiso desempenado com argamassa, traço 1:3 (cimento e areia)	0.03	227,49 m²	6,82 m³	
Execução de piso em granilite branco, polido, com aplicação de juntas, esp. 8mm	0.01	227,49 m²	1,82 m³	
Lastro de concreto	0.06	227,49 m²	14,10 m³	
Piso/calçada de concreto - 6cm				
Calçada de concreto	0.06	1,21 m²	0,07 m³	

Tabela de Portas - Construção					
Cód.	Quantidade	Descrição	Dimensões		
			Largura	Altura	Área de pintura
PN01	20	Porta de Madeira com uma folha de abrir	80 cm	210 cm	67,20 m²
PN02	1	Porta de Madeira com uma folha de abrir	60 cm	210 cm	2,52 m²
PN03	1	Porta de Madeira com uma folha de abrir	105 cm	210 cm	4,41 m²
PN04	2	Porta Veneziana de abrir	60 cm	180 cm	4,32 m²
	24				78,45 m²

Tabela de Revestimentos das Paredes - Construção			
Material	Descrição	Área	Imagem
Cerâmica 60x60cm	Revestimento cerâmico esmaltado - 60x60cm - branco	147,79 m²	
		147,79 m²	

Tabela de Rampa - Construção			
Tipo	Área	Altura	Volume
Rampa - 137x40cm	0,548 m²	0,05 m	0,137 m³
Rampa - 200x540cm	10,800 m²	0,45 m	2,430 m³
			2,567 m³

Tabela de Reboco com aditivo impermeabilizante			
Tipo	Descrição	Área	Volume
Impermeabilizante - Esp. 1CM	Reboco com aditivo impermeabilizante	86,97 m²	
		86,97 m²	

Tabela de Peças Hidrossanitárias - Construção	
Descrição	Quantidade
Barra de apoio 80cm	4
Torneira de lavatório	14
Torneira de bancada	9

Tabela de Rodapés - Construção	
Tipo	Comprimento
Rodapé Granilite h 7cm	242,30 m

Tabela de Pintura do Teto - Construção	
Material	Área
Laje pré-moldada - 12cm	263,94 m²
Pintura	

Tabela de Pintura das Paredes - Construção			
Material	Descrição	Área	Imagem
Pintura ext. branca - Tinta látex acrílica	Pintura branca	1.155,54 m²	

CONTRATADA: CNPJ Nº: 16.783.066/0001-35 AVENIDA MESTRA FERREIRA, Nº 726 - 1º ANDAR, CENTRO MONTES CLAROS/MG - CEP: 38401-074		CONTRATANTE: CNPJ Nº: 16.901.381/0001-10 PRAÇA 31 DE MARÇO, Nº 111 - CENTRO LAGOA DOS PATOS/MG - CEP: 39360-000	
RESPONSÁVEL TÉCNICO: LWAN MATEUS COSTA SOUZA CREA/CAU: 255.542/D		RESPONSÁVEL LEGAL: PREFEITO(A) MUNICIPAL DE LAGOA DOS PATOS	
REFORMA DA UNIDADE BÁSICA DE SAÚDE (UBS) WALDIR XAVIER DA FONSECA EM LAGOA DOS PATOS-MG			
DESCRIÇÃO: VISTAS 3D E TABELAS		ÁREA DA CONSTRUÇÃO: 316,54 m²	
ENDEREÇO DA OBRA: AV. PRESIDENTE MÉDICE		TIPO DE EDIFICAÇÃO: TÉRREO	
MUNICÍPIO/COMUNIDADE: MUNICÍPIO DE LAGOA DOS PATOS		DATA INICIAL: 06 DE JULHO DE 2023	
REFERÊNCIA DO PROJETO: 2500		DATA DA REV.: 16 DE OUT. DE 2023	
ESCALA: INDICADAS		Nº REVISÃO: 1	
		05/05	