



**PLANTA TÉRREO GARAGEM E APOIO**  
ESC: 1 : 75




**CORTE CC**  
ESC: 1 : 75

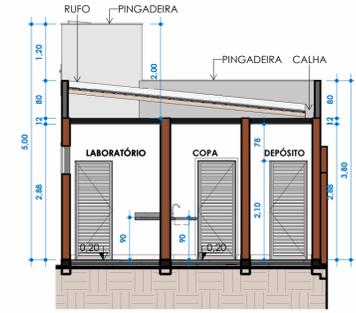


**CORTE DD**  
ESC: 1 : 75

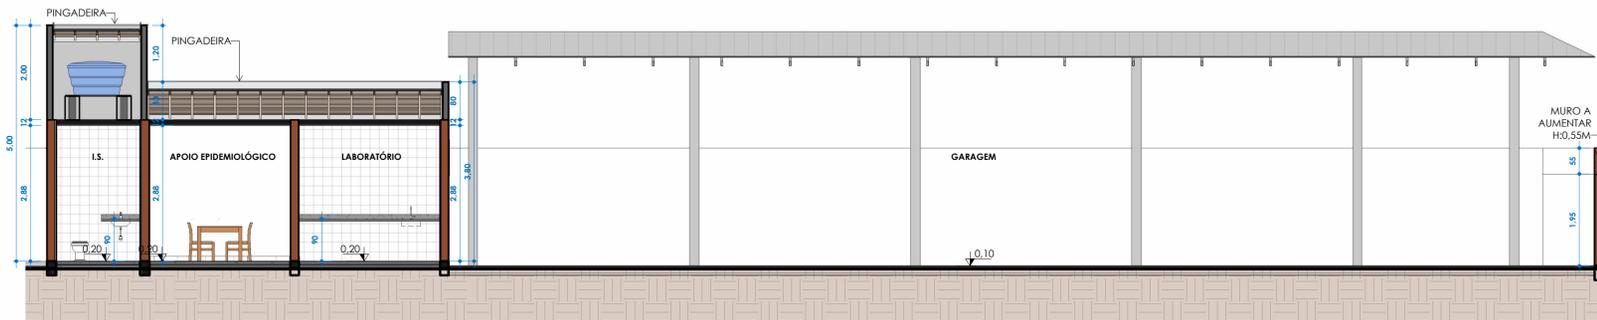


**CORTE EE**  
ESC: 1 : 75

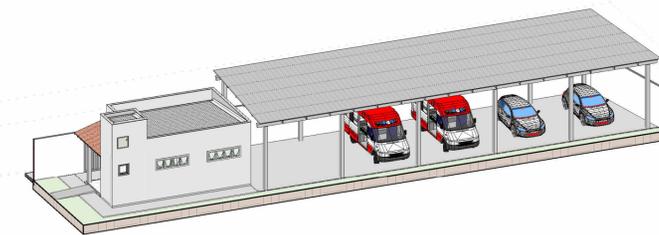


**3D GARAGEM**  
ESC:

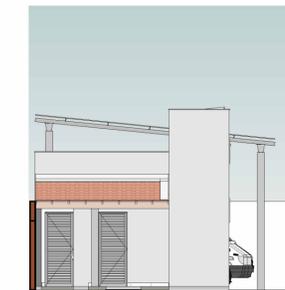

**FACHADA LATERAL ESQUERDA GARAGEM**  
ESC: 1 : 100

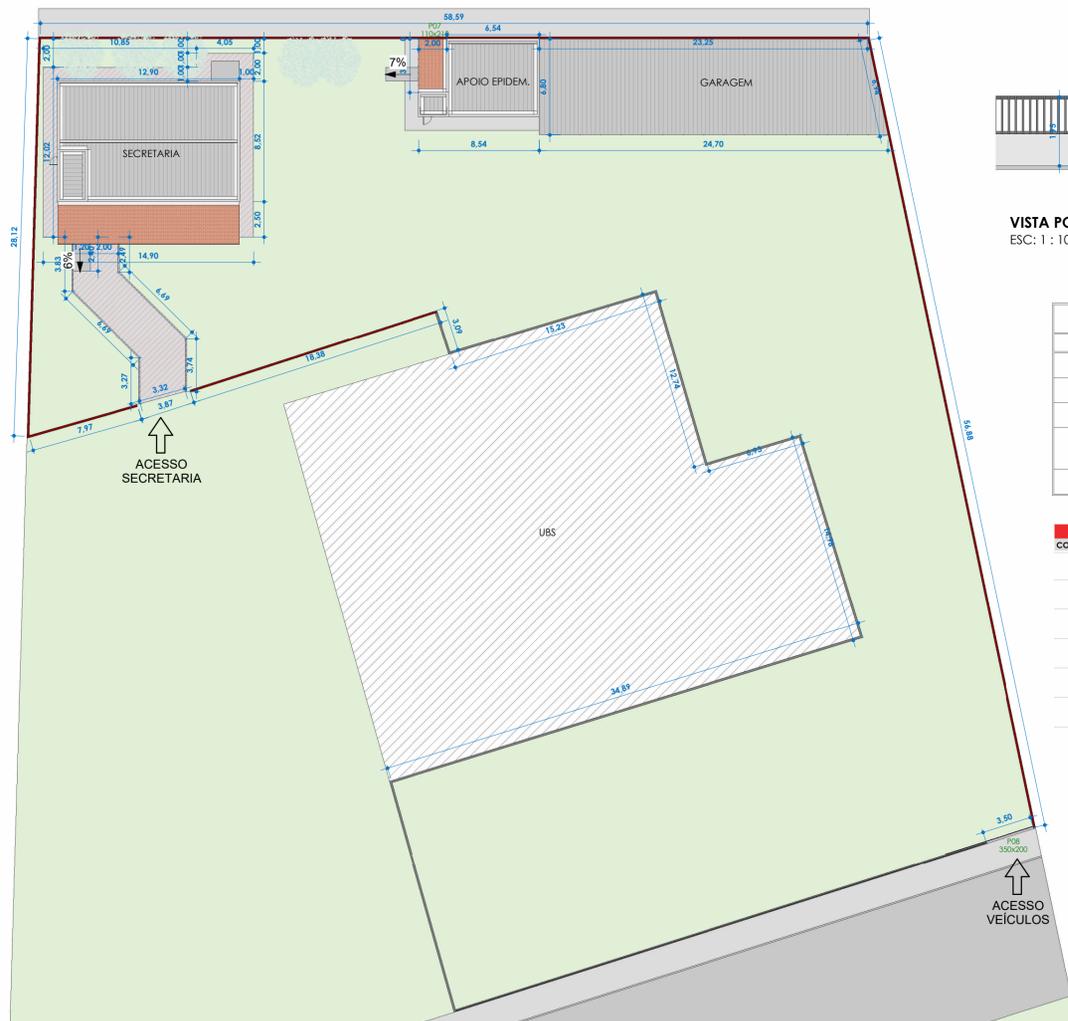


**5. IMPLANTAÇÃO - CONSTRUÇÃO**  
ESC: 1 : 250

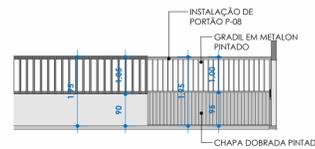


**VISTA PORTÃO P-08**  
ESC: 1 : 100

REFERÊNCIA	DESCRIÇÃO
1	RODAPÉ EM CERÂMICA
2	PINTURA EM PAREDE TINTA ACRÍLICA ATÉ O TETO
3	REVESTIMENTO CERÂMICO EM PAREDE ATÉ O TETO
4	REVESTIMENTO CERÂMICO EM PAREDE INDICADA ATÉ O TETO, DEMAIS PAREDES. PINTURA TINTA ACRÍLICA ATÉ O TETO
5	PINTURA EM TETO

COD. REF.	DESCRIÇÃO
1	CONSTRUÇÃO DE ALVENARIA ACIMA DO MURO H0,55M
2	CONSTRUÇÃO DE PISO DE CONCRETO
3	INSTALAÇÃO DE PORTA
4	INSTALAÇÃO DE PORTÃO DE CORRER
5	INSTALAÇÃO DE RAMPA
6	INSTALAÇÃO DE MEO FIO

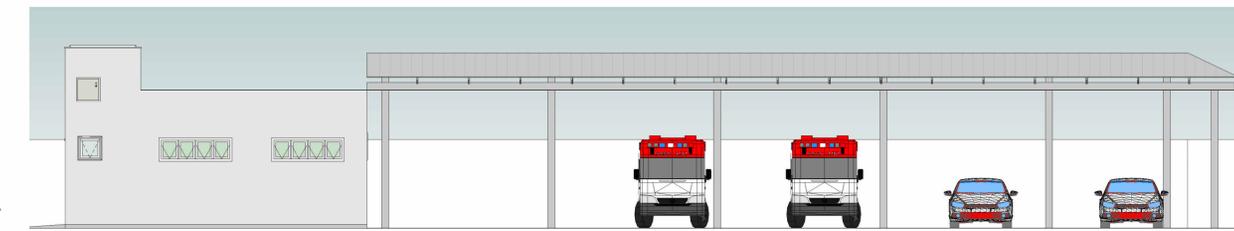

**FACHADA FRONTAL GARAGEM**  
ESC: 1 : 100

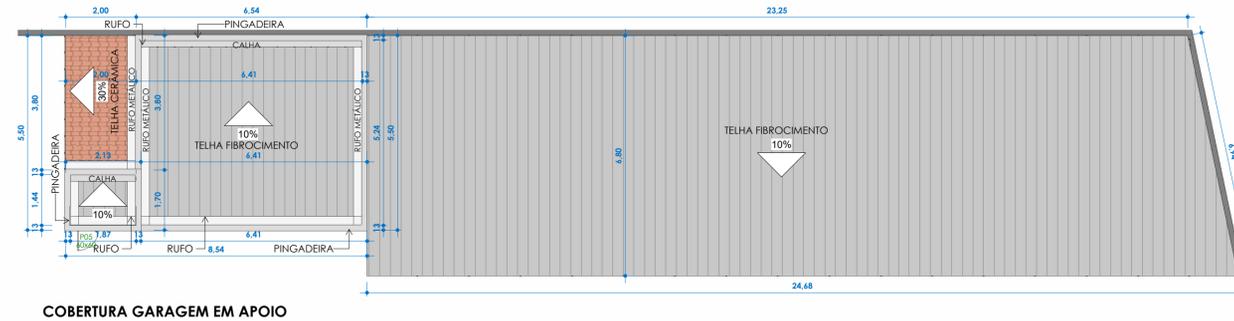

**COBERTURA GARAGEM EM APOIO**  
ESC: 1 : 100

Tabela de Janelas - Área						
Cód.	Quantidade	Descrição	Largura	Altura	Área	Contorvergas
J01	6	Janela de correr com 4 painéis em alumínio e vidro.	130 cm	120 cm	1,80 m²	12,60
J02	2	Janela basculante 2 folhas de alumínio e vidro	100 cm	70 cm	0,70 m²	3,50
J03	3	Janela basculante 4 folhas de alumínio e vidro	200 cm	40 cm	1,20 m²	7,80
J04	5	Janela basculante 1 folha de alumínio e vidro	60 cm	60 cm	0,36 m²	6,00
	16					29,60

Tabela de Portas						
Cód.	Quantidade	Descrição	Largura	Altura	Área de pintura	Vergas
A03	1	Porta de Madeira com uma folha de abrir	80 cm	210 cm	3,36 m²	1,40 cm
P01	9	Porta de Madeira com uma folha de abrir	90 cm	210 cm	34,02 m²	13,50 cm
P02	2	Porta de Madeira com uma folha de abrir	80 cm	210 cm	4,72 m²	2,80 cm
P03	1	Porta de abrir 2 folhas em alumínio	120 cm	150 cm	3,60 m²	1,80 cm
P04	3	Porta de abrir 1 folha em alumínio	80 cm	210 cm	10,08 m²	4,20 cm
P05	2	Porta de abrir 1 folha em alumínio alçapão	60 cm	60 cm	1,44 m²	2,40 cm
P06	1	Porta de abrir 2 folhas em vidro temperado	150 cm	220 cm	6,90 m²	2,10 cm
P07	1	Porta de Ferro com uma folha de abrir	110 cm	210 cm	4,62 m²	1,70 cm
P08	1	Portão de Ferro e gradil uma folha de correr	350 cm	200 cm	14,00 m²	410 cm
P09	1	Porta de abrir 1 folha em alumínio	70 cm	210 cm	2,94 m²	1,30 cm
	22				87,68 m²	3530 cm

**CONTRATADA:**  
  
 AVENIDA MESTRA FERREIRA, Nº 726 - 1º ANDAR, CIDADE SANTA MARIA, MONTES CLAROS/MG - CEP: 39401-074

**CONTRATANTE:**  
  
 CNPJ Nº: 16.783.066/0001-35  
 PRACA 31 DE MARÇO, Nº 111 - CENTRO, LAGOA DOS PATOS/MG - CEP: 39360-000

**RESPONSÁVEL TÉCNICO:**  
LWAN MATEUS COSTA SOUZA  
CREA/CAU: 255.542/D

**RESPONSÁVEL LEGAL:**  
PREFEITO(A) MUNICIPAL DE LAGOA DOS PATOS-MG

**CONSTRUÇÃO DE SECRETARIA DE SAÚDE**

**DESCRIÇÃO:** TERREO GARAGEM, COBERTURA GARAGEM, FACHADA GARAGEM, FACHADA APOIO, IMPLANTAÇÃO, TABELAS, LEGENDAS, CORTES C, D, E

**ENDEREÇO DA OBRA:** R JOAQUIM RODRIGUES, 38, CENTRO

**MUNICÍPIO:** MUNICÍPIO DE LAGOA DOS PATOS / MG      **DATA INICIAL:** 06 DE JUNHO DE 2024

**FASE DO PROJETO:**      **ART/RR:**      **DATA DA REV.:**

**REFERÊNCIA DO PROJETO:** LPT-0165      **ESCALA:** INDICADAS      **Nº REVISÃO:**      **03/04**

**ARQUITETÔNICO**