
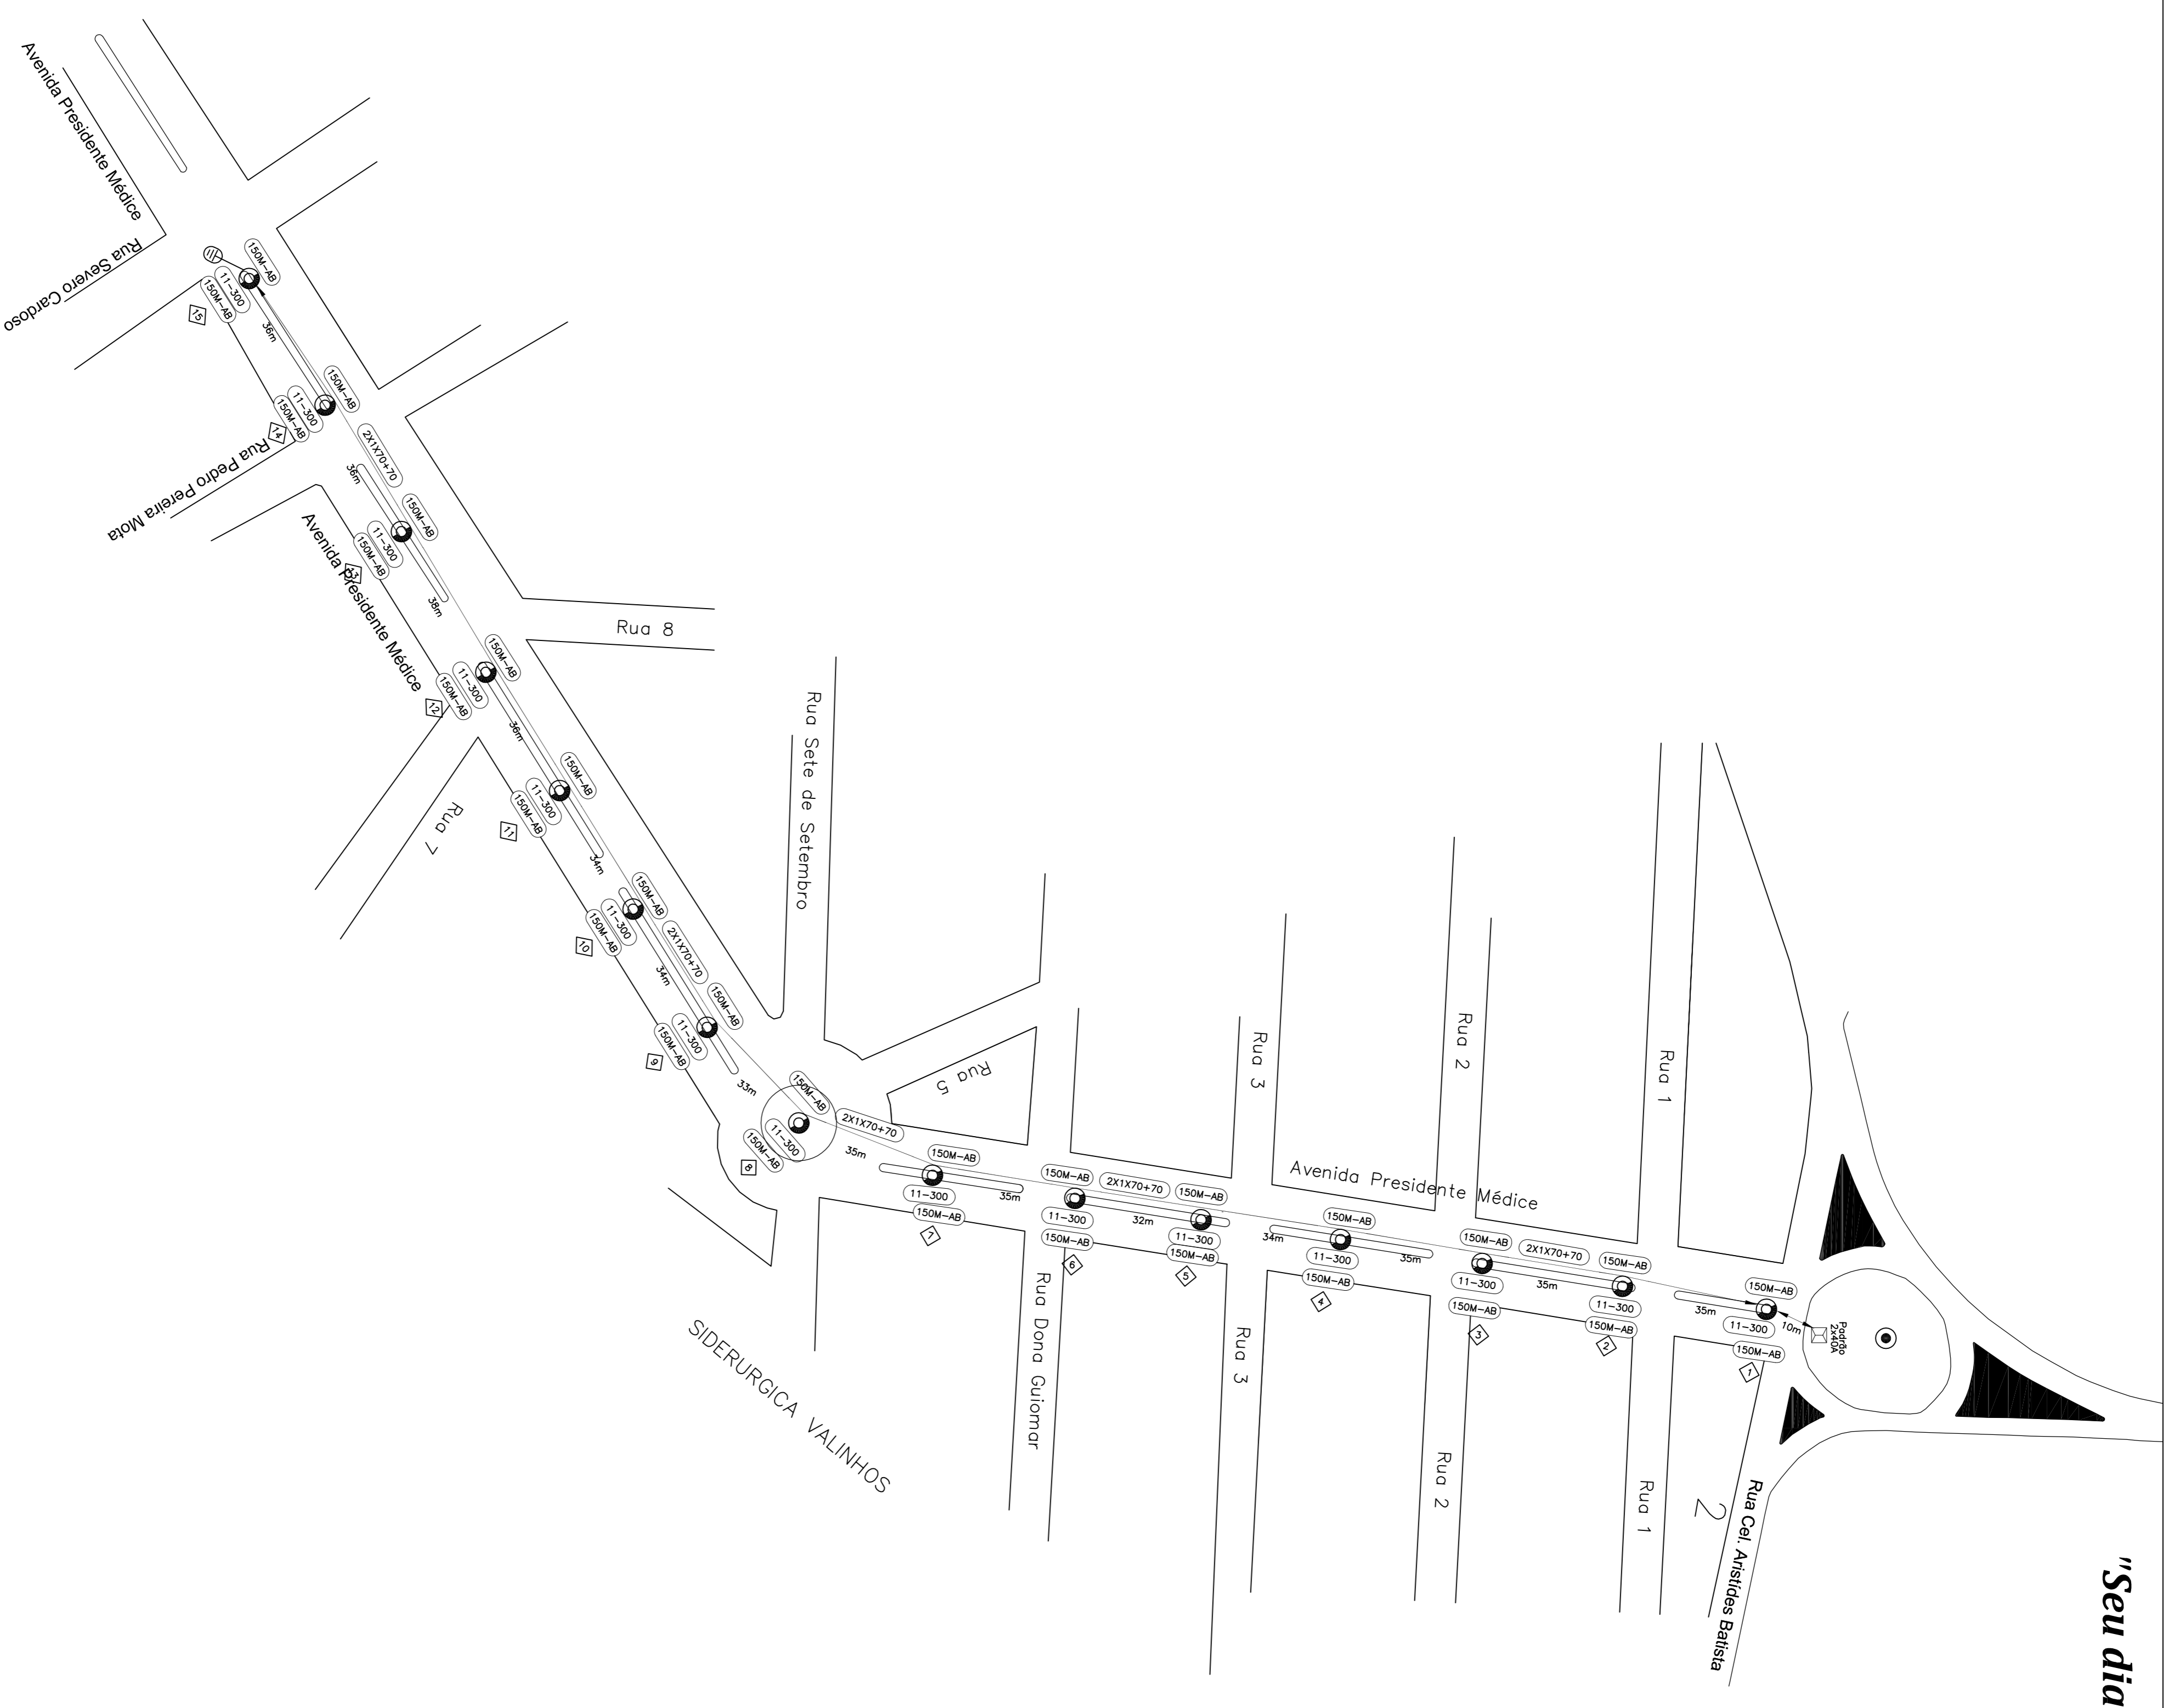


"Seu dia termina bem quando a segurança está inserida no seu Projeto"

AVENIDA PRESIDENTE MÉDICE

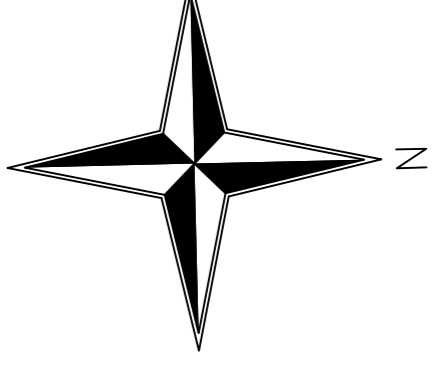

LEGENDA

150	LUMINÁRIA DE LED 150W
M	BRAÇO DE P/MÉDIO
AB	FASES A E B

CLIENTE: PREFEITURA MUNICIPAL DE LAGOA DOS PATOS
 CPF.: 16.901.381/0001-10
 PRAÇA 31 DE MARÇO N°111
 BAIRRO: CENTRO
 LAGOA DOS PATOS – MG

LOCAL DA OBRA: AVENIDA PRESIDENTE MÉDICE
 MUNICÍPIO: LAGOA DOS PATOS – MG

DISTR.										
QTDE/TIPO										
ÓRGÃO										
DISTRIBUIÇÃO AUTOMÁTICA DE CÓPIAS										
TOTAL										

1	Projeto sem Impacto ambiental.
2	Projeto de interesse da Prefeitura Municipal de Lagoa dos Patos.
3	Projeto de interesse da Prefeitura Municipal de Lagoa dos Patos.
4	0 poste de 3000mm projetado deverá ter seu engastamento com a profundidade aumentada igual à 1,80m.
5	Instalar e identificar as fases nas IPE's.

ARTICULAÇÃO DE FOLHAS

2

RESPONSÁVEL TÉCNICO:
 MÁRCIO MARQUES DA SILVA / CREA Nº 39876/2017

PROJ.: AVENIDA PRESIDENTE MÉDICE	LDI:
TIPO OBRA:	PROJ.:
R.T.:	VISTA:

PROJ.: AVENIDA PRESIDENTE MÉDICE	APROV.:
TIPO OBRA:	REF.:
R.T.:	DATA:
	16/09/2021

REV_0	REV_1	REV_2	REV_3
XX/XX/2022			

EXTENSÃO DE RDA COM INSTALAÇÃO DE 15 POSTES E 30 LUMINÁRIAS DE LED DE 150W EM BRANCO MÉDIO NA AVENIDA PRESIDENTE MÉDICE, PARA ATENDER A PREFEITURA MUNICIPAL DE LAGOA DOS PATOS - MG

<p>CEMIG - /</p> <p>PROJETO: OBRA PARTICULAR</p> <p>Liberado por: _____</p> <p>Nº Protocolo: _____ Data: ____/____/____</p>		
<p>Esta obra não tem a responsabilidade da engenharia quanto a observância das normas e padrões da CEMIG, reconhecendo-se no âmbito de sua competência.</p>		
<p>OBRA PARTICULAR</p> <p>CENSO: /</p> <p>Vizinha do Material Faltante por: _____</p> <p>Nº Protocolo: _____</p> <p>Expedido para fins de Construção, nº Protocolo: _____</p> <p>Cota finalizada em: _____</p> <p>Expedido para Autuação em: _____</p>		
Nº: _____	ESCALA:	1:1000
EM/NT		
REV_0		
FOLHA:	UNICA	ANO: _____