


GEORREFERENCIAMENTO
 PROJEÇÃO: UTM
 DATUM: SERRA 2000
 FUSO: 23S
 MERIDIANO CENTRAL: 45 WGr

QUADRO DE ÁREA DE RECAPEAMENTO (PMF)	
RUA DONA GUIOMAR	A = 4577,94 m ²

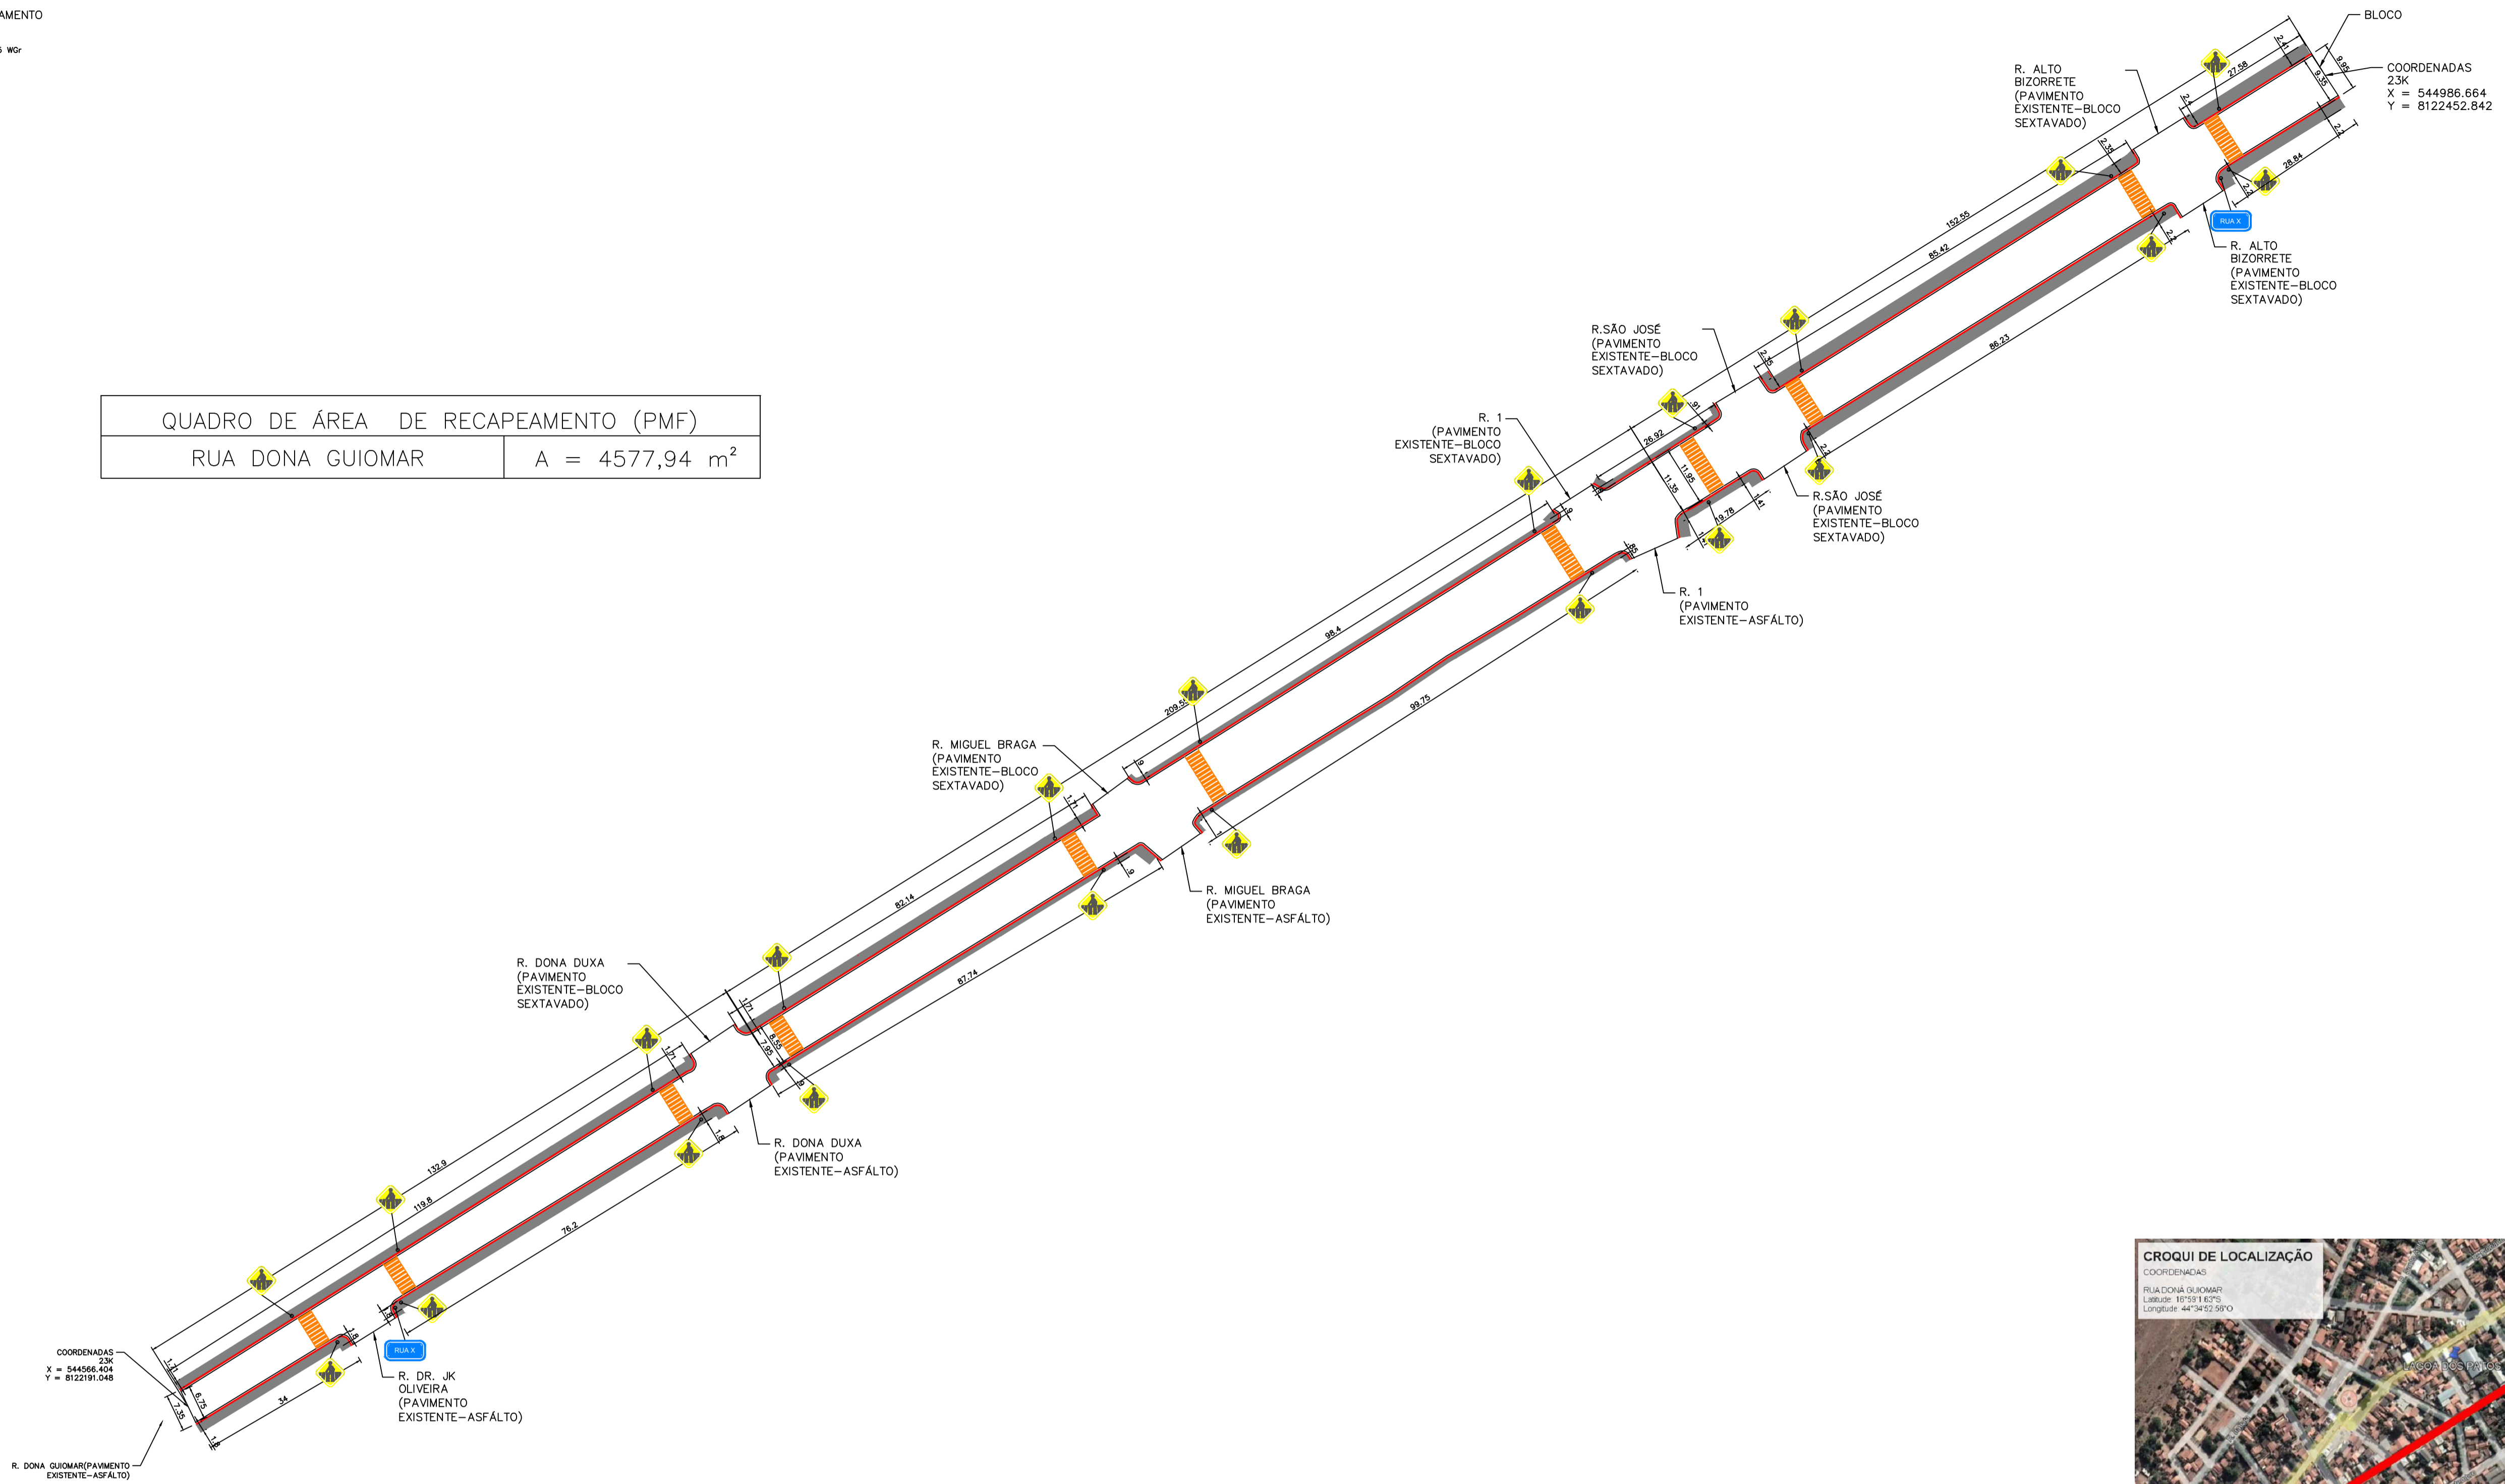

01 PLANTA EXECUTIVA
 ESCALA 1:750

NOTAS

LEGENDA

MAPA-CHAVE

ATUALIZAÇÃO

PREFEITURA MUNICIPAL DE LAGOA DOS PATOS/ MG

CONTRATADA: CARVALHO AMARAL ENGENHARIA	RESP. TEC. LWAN MATHEUS COSTA SOUZA
CONTRATANTE: PREFEITURA MUNICIPAL DE LAGOA DOS PATOS/MG	MUNICÍPIO/ÁREA: MUNICÍPIO LAGOA DOS PATOS/MG
TÍTULO: PROJETO GEOMÉTRICO RECAPEAMENTO DE DIVERSAS RUAS	ENDEREÇO DA OBRA: DIVERSAS RUAS NO MUNICÍPIO DE LAGOA DOS PATOS/MG
DATA: 08/03/2023	ESCALA: INDICADA
ARQUIVO: DE-2022.2325-MG.LAP-GEO-EXE.001=0	PRANCHA: 01/02

1 - Medidas em metros.

	MEIO- FIO EXISTENTE
	FAIXA DE PEDESTRE
	CALÇADAS EXISTENTE
	PLACA TRIANGULAR (FAIXA DE PEDESTRE)
	PLACA RETANGULAR (INDICAÇÃO DE RUA)

PROJETO APROVADO
Convênio/Contrato de Repasse: N° Conv:924931/2021 N°Contr:1081426-74
Assinatura:
Carimbo:
0 FISSÃO INICIAL
REV. DESCRIÇÃO

PREFEITURA MUNICIPAL DE LAGOA DOS PATOS/ MG
PROJETO APROVADO
Convênio/Contrato de Repasse: N° Conv:924931/2021 N°Contr:1081426-74
Assinatura:
Carimbo:
0 FISSÃO INICIAL
REV. DESCRIÇÃO