


### CROQUI DE LOCALIZAÇÃO

Pavimentação e Recapeamento em PMF nas vias do município sede de Lagoa dos Patos/MG.

Coordenadas:

Estrada do Cocai

Início:  
 - Lat: 18°58'35.57"S  
 - Long: 44°35'9.31"E  
 Fim:  
 - Lat: 18°58'41.70"S  
 - Long: 44°35'3.68"E

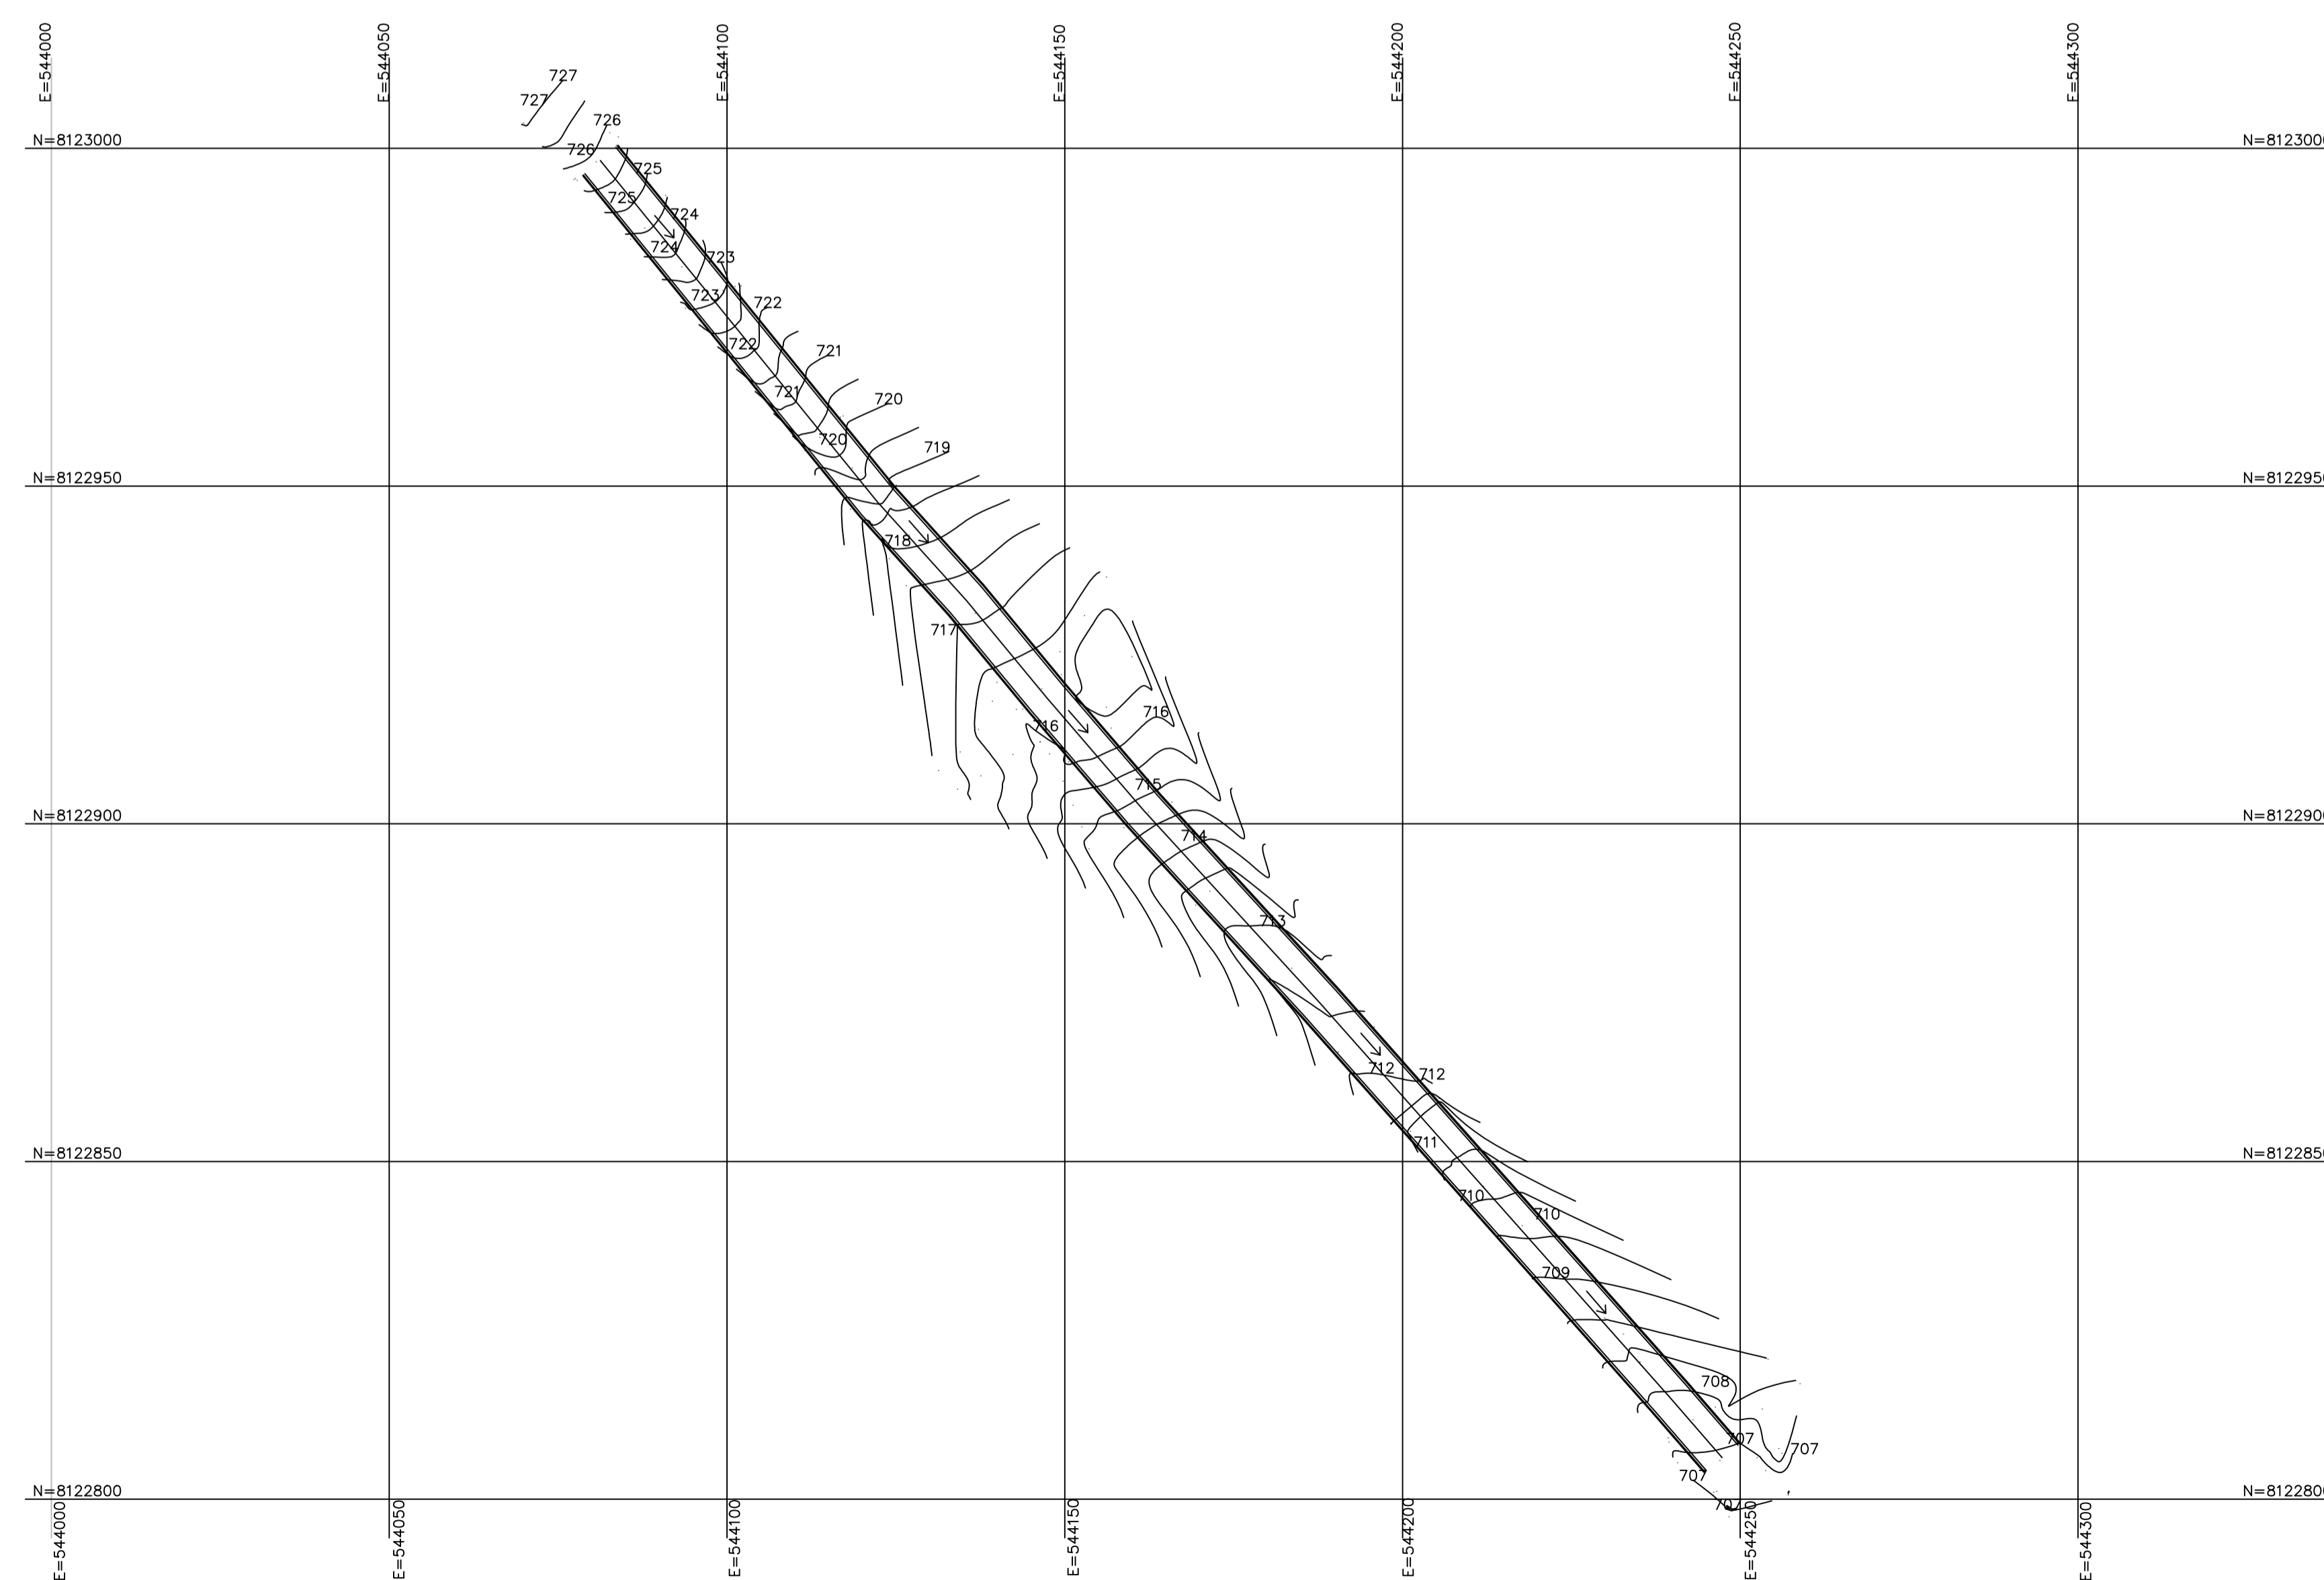

01 CURVAS DE NÍVEL E MALHA DE COORDENADAS - ESTRADA DO COCAL  
 ESCALA 1:750

- NOTAS:**
- 1- MEDIDAS EM METROS
  - 2- TODAS AS COORDENADAS AQUI DESCRITAS ESTÃO GEORREFERENCIADAS AO SISTEMA GEODÉSICO BRASILEIRO E ENCONTRAM-SE REPRESENTADAS NO SISTEMA UTM, REFERENCIADAS AO MERIDIANO CENTRAL Nº45 WGR, TENDO COMO DATUM O SIRGAS 2000. TODOS OS AZIMUTES E DISTÂNCIAS, ÁREA E PERÍMETRO FORAM CALCULADOS NO PLANO DE PROJEÇÃO UTM.
  - 3- CURVAS DE NÍVEL INTERPOLADAS A CADA 5 METROS.
  - 4- MALHA DE COORDENADAS INTERPOLADAS A CADA 50 METROS.

**LEGENDAS:**

VIA A SER PAVIMENTADA

<b>CONTRATADA:</b>	<b>CONTRATANTE:</b>
 CNPJ Nº: 16.783.066/0001-35 AV. MESTRA FININHA, Nº 726 - 1º ANDAR, CIDADE SANTA MARIA MONTES CLAROS/MG - CEP: 39401-024	 CNPJ Nº: 16.901.381/0001-10 PRAÇA 31 DE MARÇO, Nº 111 - CENTRO LAGOA DOS PATOS/MG - CEP: 39360-000

<b>RESPONSÁVEL TÉCNICO:</b>	<b>RESPONSÁVEL LEGAL:</b>
_____ LWAN MATHÉUS COSTA SOUZA CREA/CAU: 255.542/D - MG	_____ PREFEITO MUNICIPAL DE LAGOA DOS PATOS

### PAVIMENTAÇÃO DE VIA EM PMF

<b>DESCRIÇÃO:</b> CURVAS DE NÍVEL, MALHA DE COORDENADAS E CROQUI DE LOCALIZAÇÃO.	<b>ÁREA TOTAL:</b> 1752,30 M <sup>2</sup>
<b>ENDEREÇO DA OBRA:</b> ESTRADA DO COCAL	<b>TIPO DE EDIFICAÇÃO:</b> PAVIMENTO
<b>MUNICÍPIO/COMUNIDADE:</b> LAGOA DOS PATOS/MG	<b>DATA INICIAL:</b> 04 DE MAIO DE 2023
<b>REFERÊNCIA DO PROJETO:</b> 2241	<b>DATA DA REV.:</b>
<b>ESCALA:</b> INDICADAS	<b>Nº REVISÃO:</b> 00
	<b>01/01</b>

PLANALTIMÉTRICO